



Département de l'Indre


COMMUNE
de
NEUVY-SAINT-SEPULCHRE

PLAN LOCAL D'URBANISME
PLAN DE ZONAGE AU 1/10000

PIECE N° 05A

REVISION PRECISEE LE :	LE 03 JANVIER 2014
PROJET ARRÊTÉ LE :	LE 11 JANVIER 2017
PLU APPROUVÉ LE :	LE 23 MARS 2018

Plan d'urbanisme approuvé le 23 mars 2018
 050417 - Neuvy-Saint-Sepulchre - Plan Local d'Urbanisme - Plan de Zonage
 050417 - Neuvy-Saint-Sepulchre - Plan Local d'Urbanisme - Plan de Zonage
 050417 - Neuvy-Saint-Sepulchre - Plan Local d'Urbanisme - Plan de Zonage

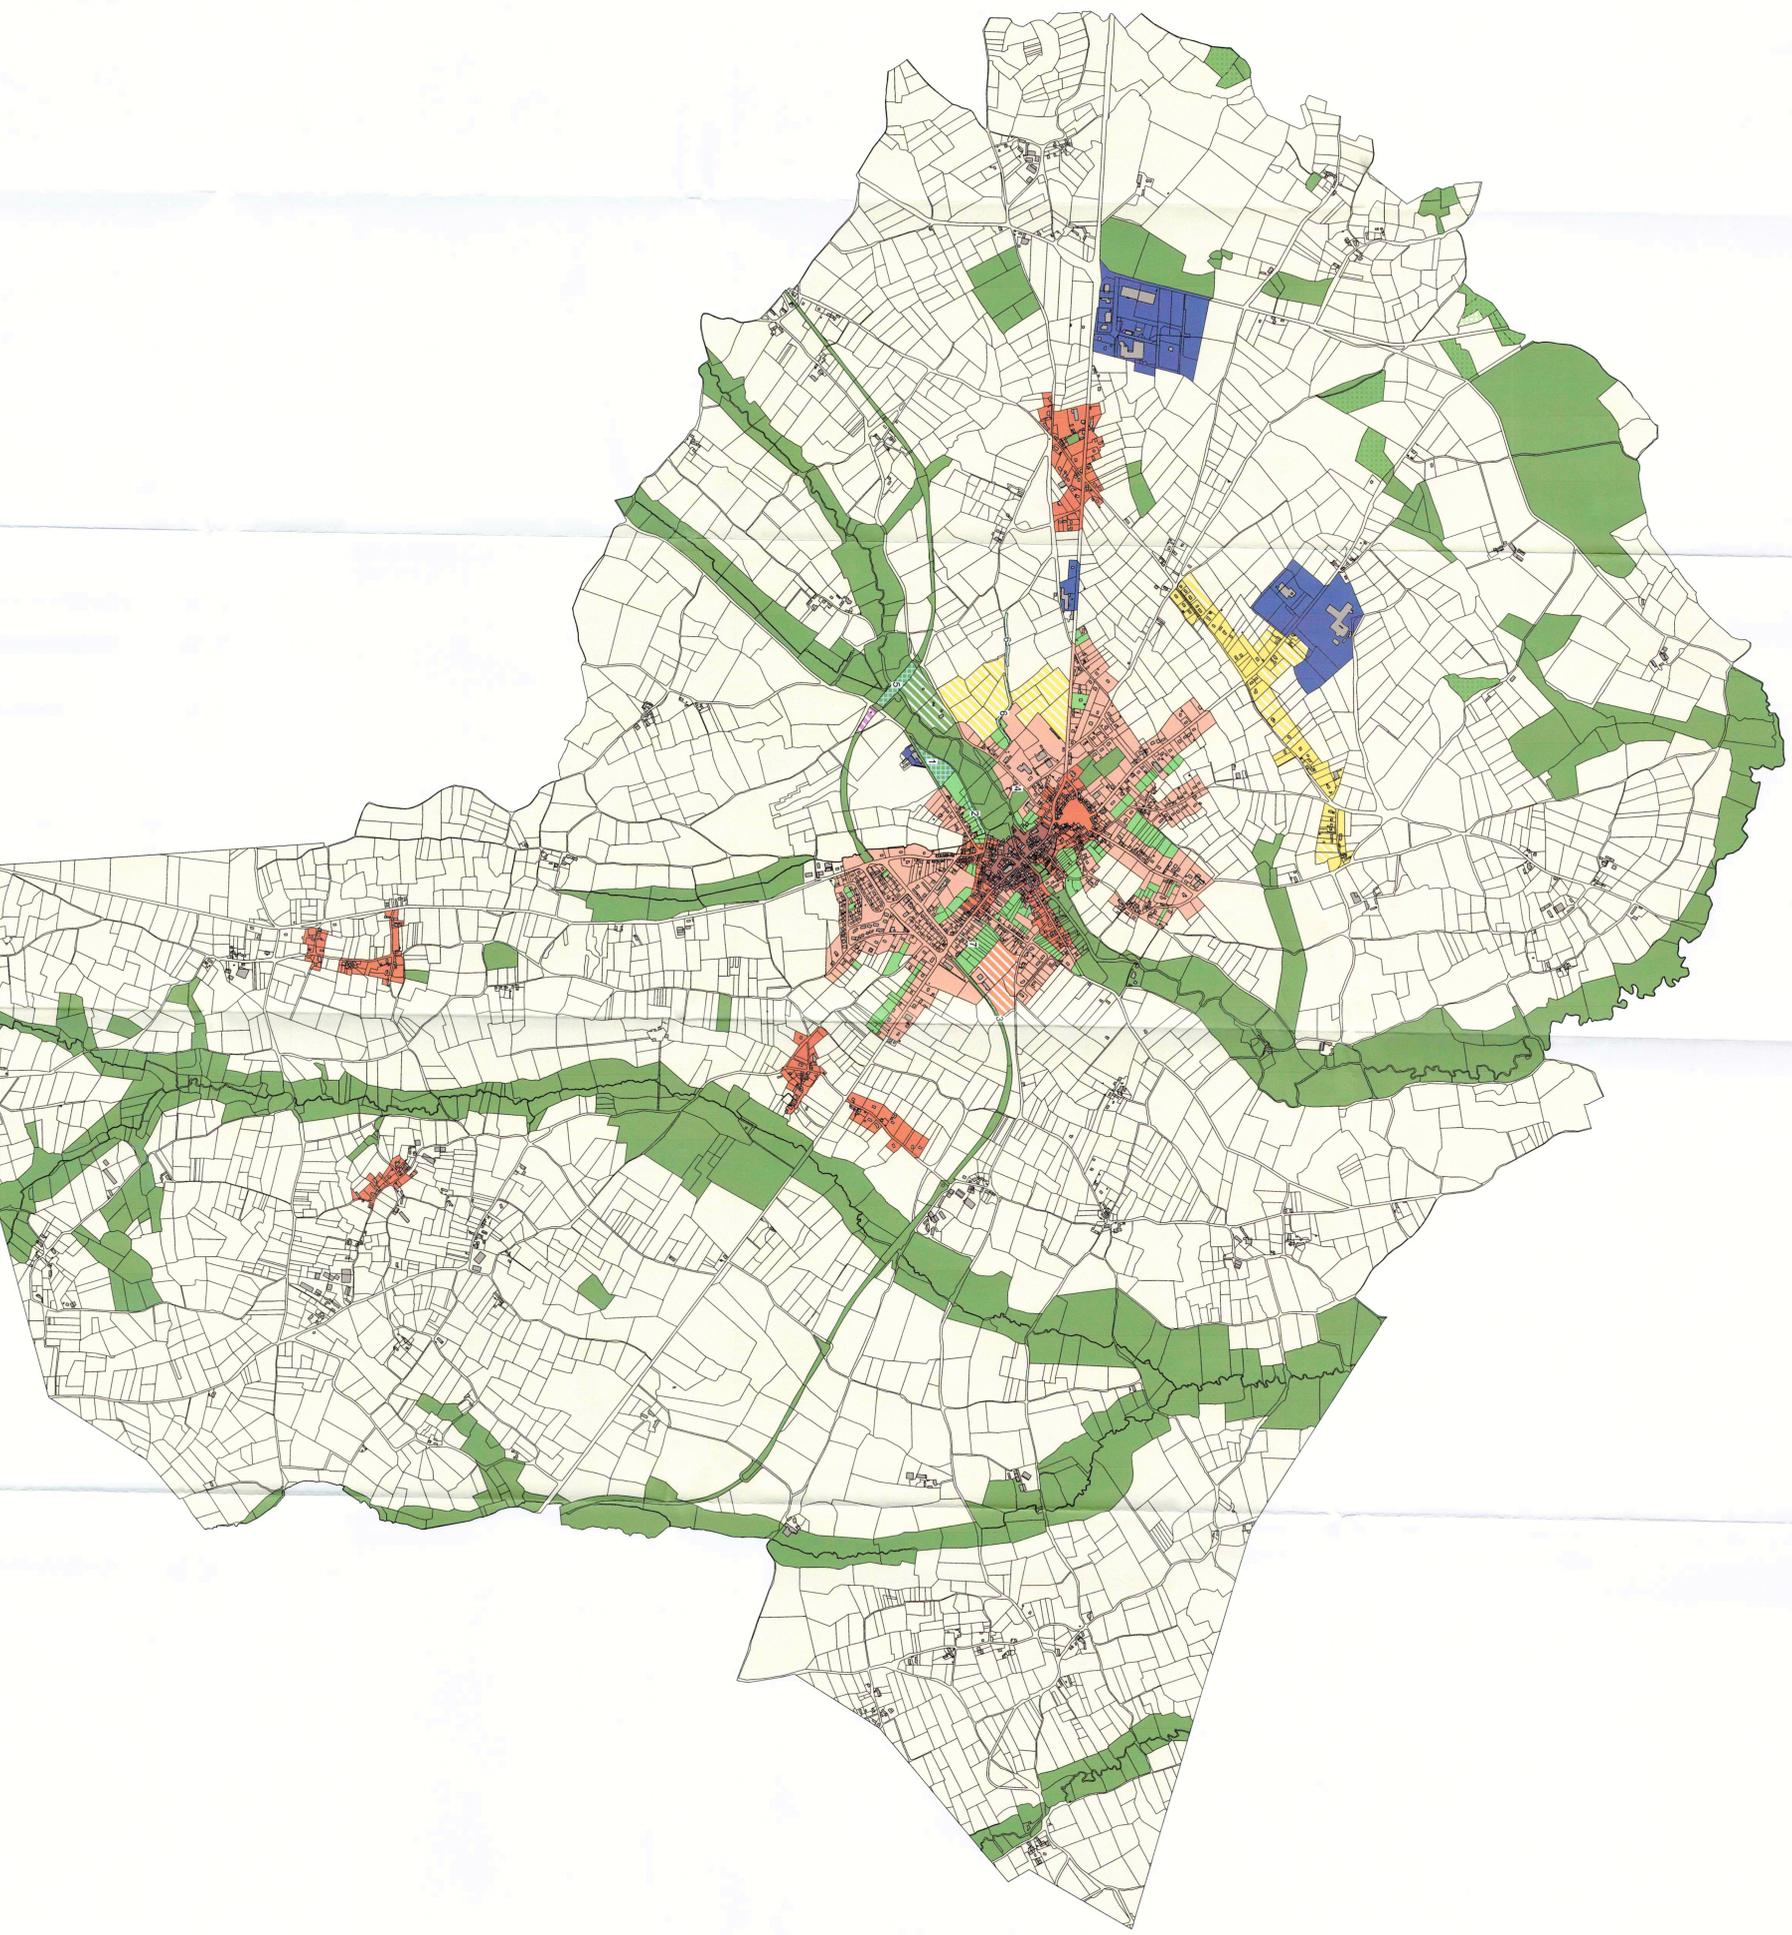

Légende :

- Uap : secteur patrimonial
- Ua : secteur d'extension de la partie ancienne
- Ub : secteur des extensions du Faubourg
- Ui : secteur d'activités
- Uj : secteur de jardin
- Ug : secteur des gens du voyage
- Au : secteur de zone à urbaniser
- Uai : secteur des Justices et des Guisets
- A : secteur agricole
- Ai : secteur agricole avec interdiction de construire
- N : secteur naturel
- Ni : secteur d'équipements de loisirs
- Emplacement réservé
- espace boisé classé

