

maître d'ouvrage

commune de Mers sur Indre

approuvé
par DCM du 12 septembre 2005
et par AP du 10 novembre 2005
révisé
par DCM du 09 juin 2010
et par AP du 14 janvier 2011

il doit être annexé
à la DCM du 09 juin 2010
le Maire,

[Signature]

carte communale

zonage

échelle : 1/6500

réalisation :
Novembre 2011


référence :

maître d'œuvre

direction départementale
des territoires de l'Indre



service consultation
aménagement
et études (SCEA)
de l'urbanisme
M. Christophe
36000 Châteauneuf

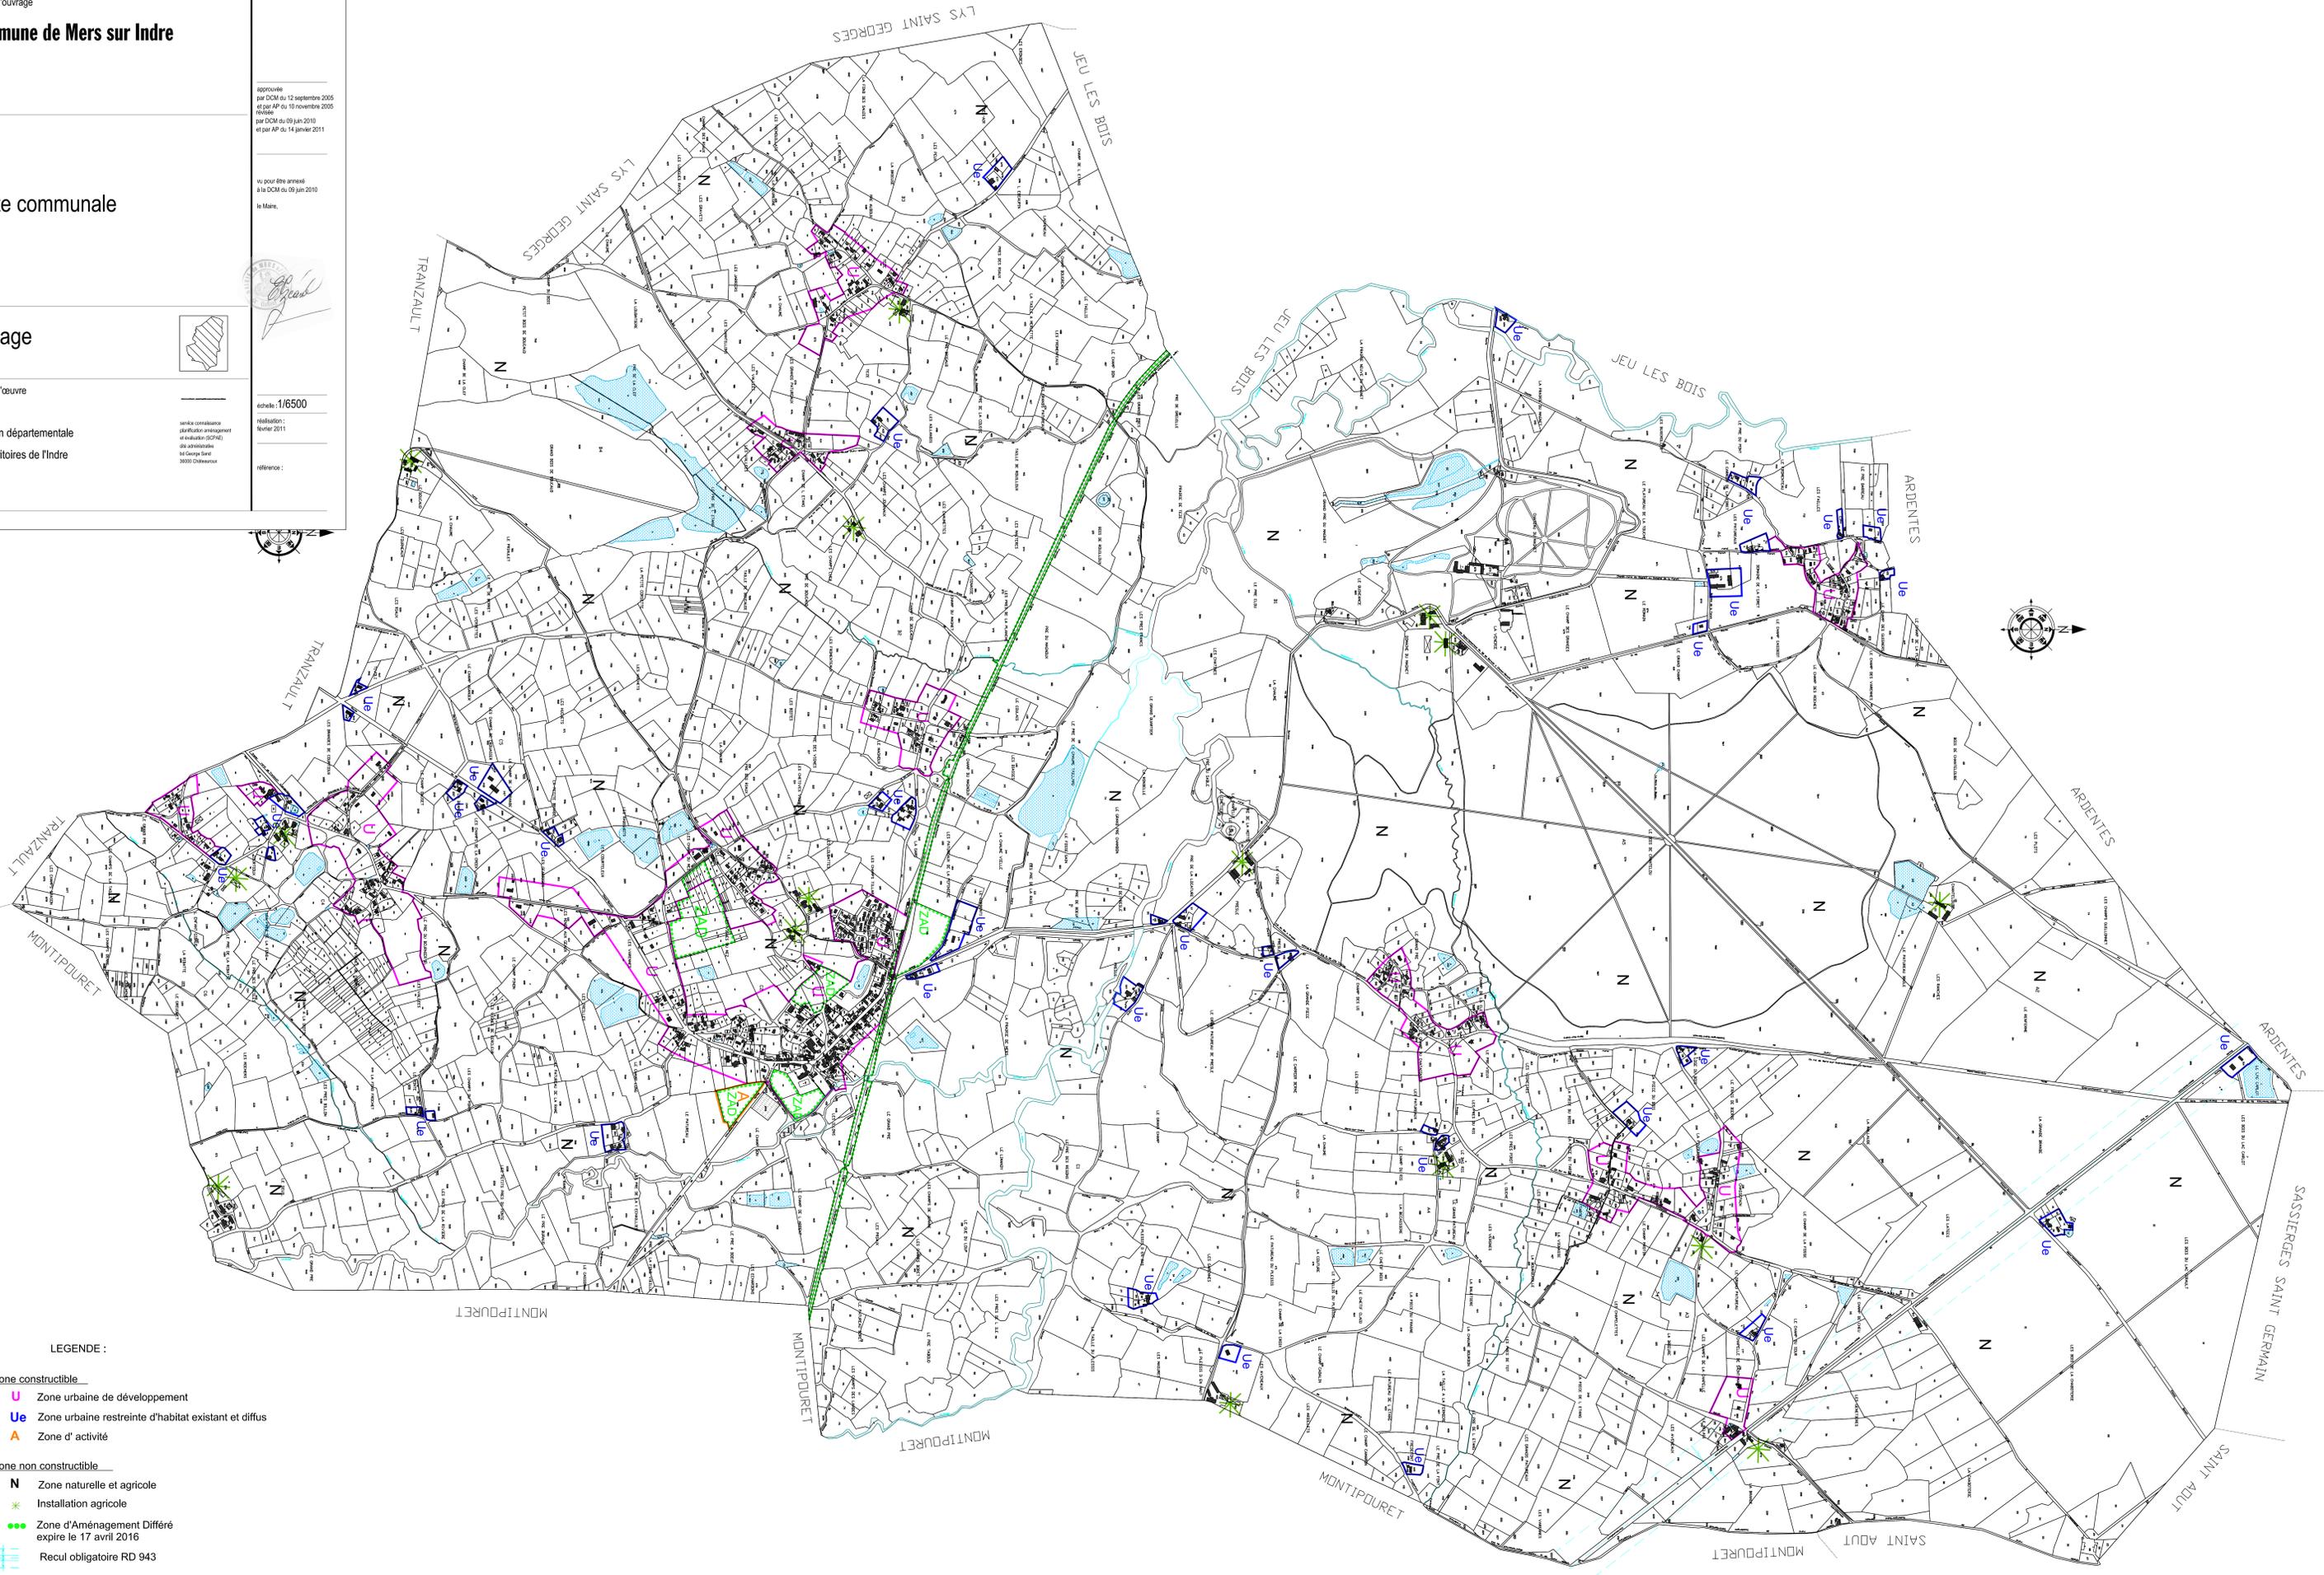

LEGENDE :

Zone constructible

- U** Zone urbaine de développement
- Ue** Zone urbaine restreinte d'habitat existant et diffus
- A** Zone d'activité

Zone non constructible

- N** Zone naturelle et agricole
- Installation agricole
- Zone d'Aménagement Différé
expire le 17 avril 2016
- Recul obligatoire RD 943