

MINISTERE DE L'INTERIEUR
Secrétariat Général
D.S.I.C. / C.I.S.
PREFECTURE DE LA HAUTE GARONNE
PLACE SAINT ETIENNE
31038 TOULOUSE CEDEX
Faisceau hertzien
de LE BLANC/R DE LA GUIGNIERE
à MALICORNAY/L'OISEAU

Service à consulter seulement
pour demande de dérogation
MONSIEUR LE PREFET
DE LA ZONE DE DEFENSE OUEST
S.Z.S.I.C.
2 Place Saint Méline
CS 96417
35064 RENNES CEDEX

STATION : LE BLANC/R DE LA GUIGNIERE
RUE DE LA GUIGNIERE

STATION : MALICORNAY/L'OISEAU
L'OISEAU

LE BLANC
N° ANFR : 036 014 0072

Coordonnées géographiques (WGS-84)
- longitude : 001E0357.00
- latitude : 46N3710.00
- altitude : 122.00 m NGF

Caractéristiques techniques
- support d'antennes : - pylône de 42.00 m
- altitude de l'antenne : 159.00 m NGF
- cote sommitale : 164.00 m NGF.

MALICORNAY
N° ANFR : 036 014 0073

Coordonnées géographiques (WGS-84)
- longitude : 001E3737
- latitude : 46N3444.00
- altitude : 266.00 m NGF

Caractéristiques techniques
- support d'antennes : - pylône de 204.00 m
- altitude de l'antenne : 369.00 m NGF
- cote sommitale : 470.00 m NGF.

SERVITUDES DE PROTECTION CONTRE LES OBSTACLES

STATION DE LE BLANC/R DE LA GUIGNIERE

- Une zone primaire (cercle) de rayon 200 m
dans laquelle toute construction nouvelle, fixe ou mobile
sera limitée à une hauteur de 25 m.

STATION DE MALICORNAY/L'OISEAU

- Une zone primaire (cercle) de rayon 200 m
dans laquelle toute construction nouvelle, fixe ou mobile
sera limitée à une hauteur de 30 m.

Zone spéciale de dégagement de 161 mètres de largeur sur une longueur de 42.859 km.
Dans cette zone, toute construction nouvelle, fixe ou mobile, sera limitée aux altitudes NGF
reportées, en caractères gras, sur le profil et le tracé de faisceau.


DEPARTEMENTS ET COMMUNES GREVES DE SERVITUDES

INDRE (36)


- ARGENTON SUR CREUSE
- CHAVIN
- CIRON
- LE BLANC
- LE PECHEREAU
- MALICORNAY
- OULCHES
- RIVARENNES
- RUFFEC
- THENAY

PLAN n 36-006-FH du 9 juin 2008

- longueur du faisceau : 43.225 km
- échelle d'entrée : 1:50000
- échelle de sortie : 1:25000
- échelle des hauteurs : 1:2000
- limites administratives :
- zone spéciale de dégagement :

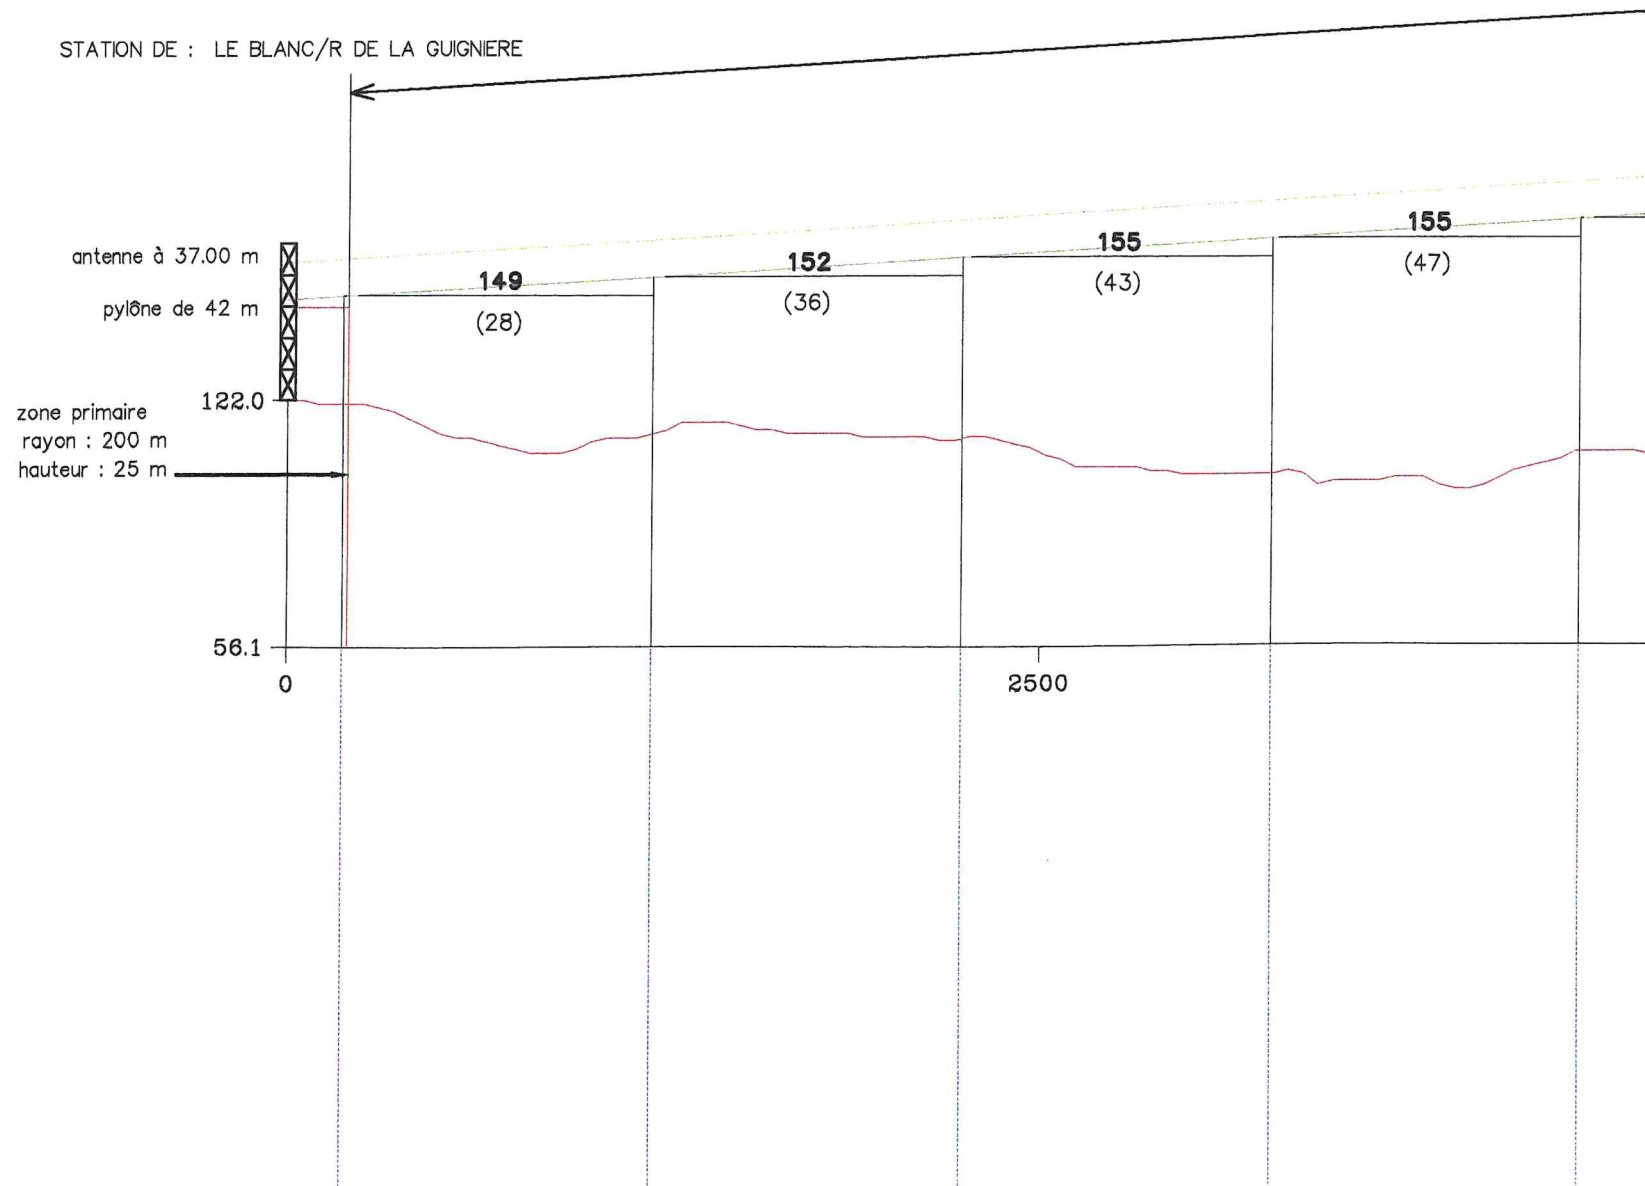




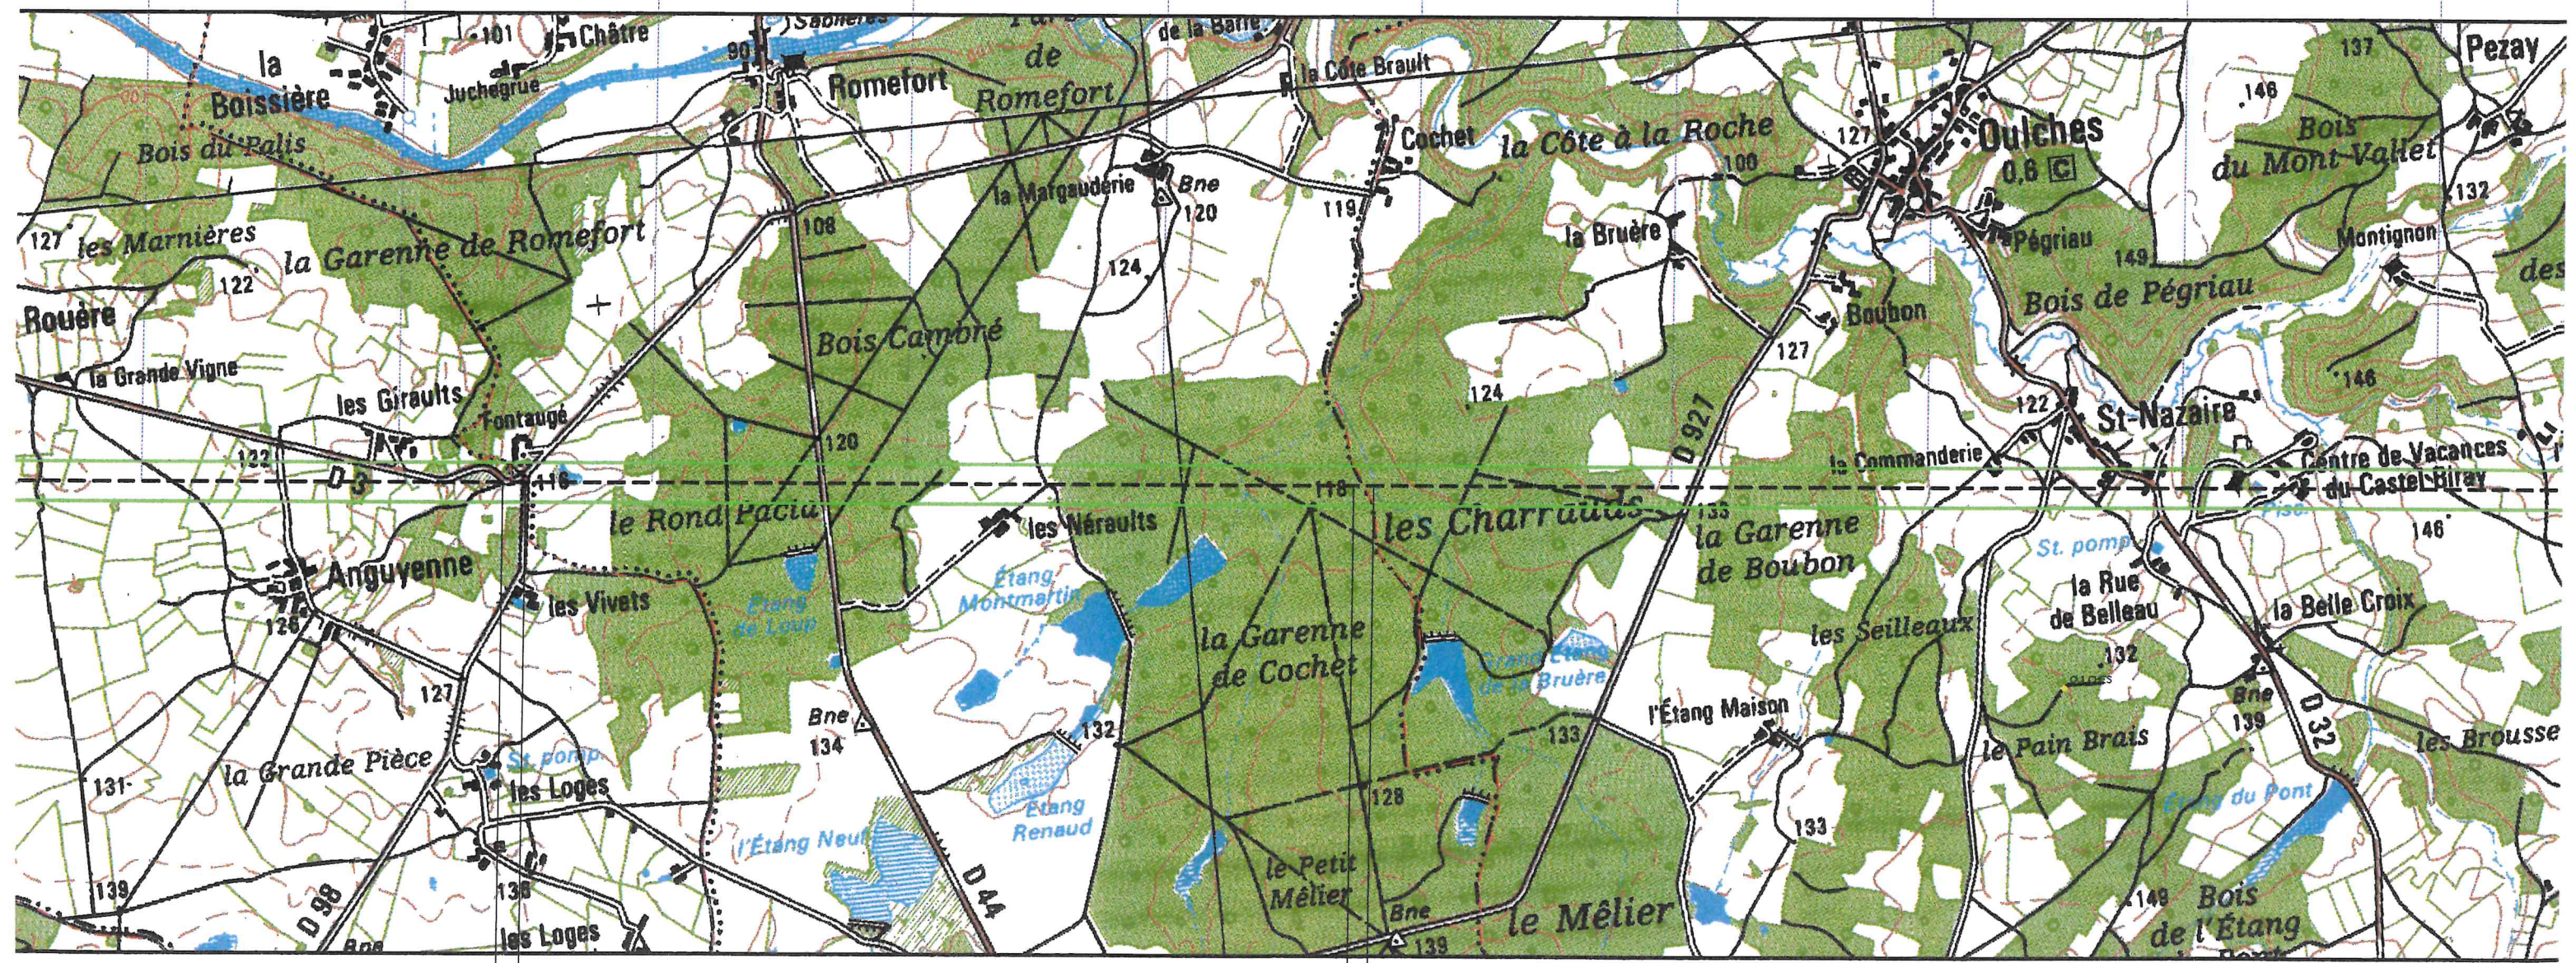

CIRON


OULCHES

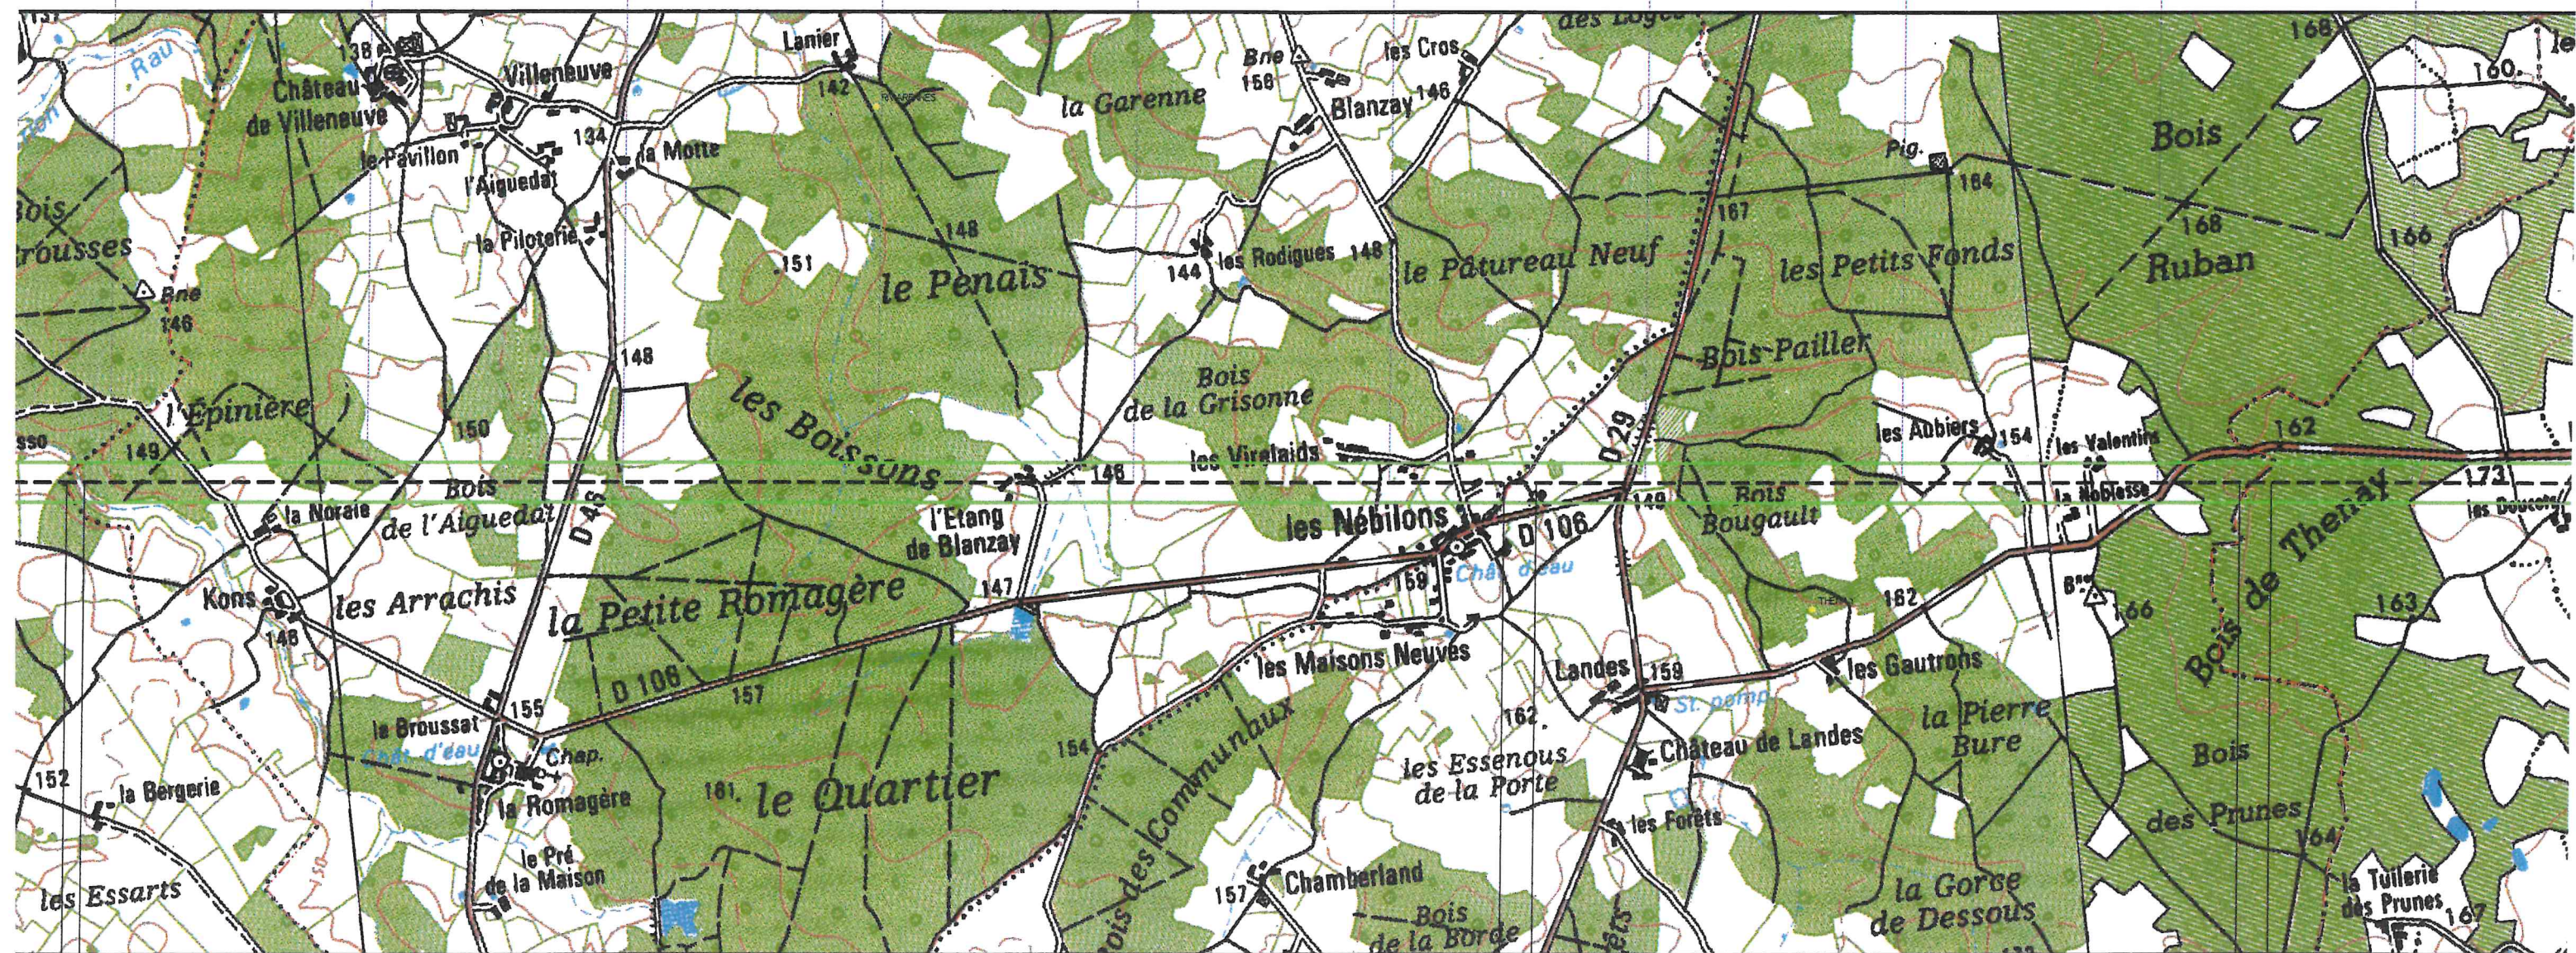

RIVARENNES

THENAY

INDRE

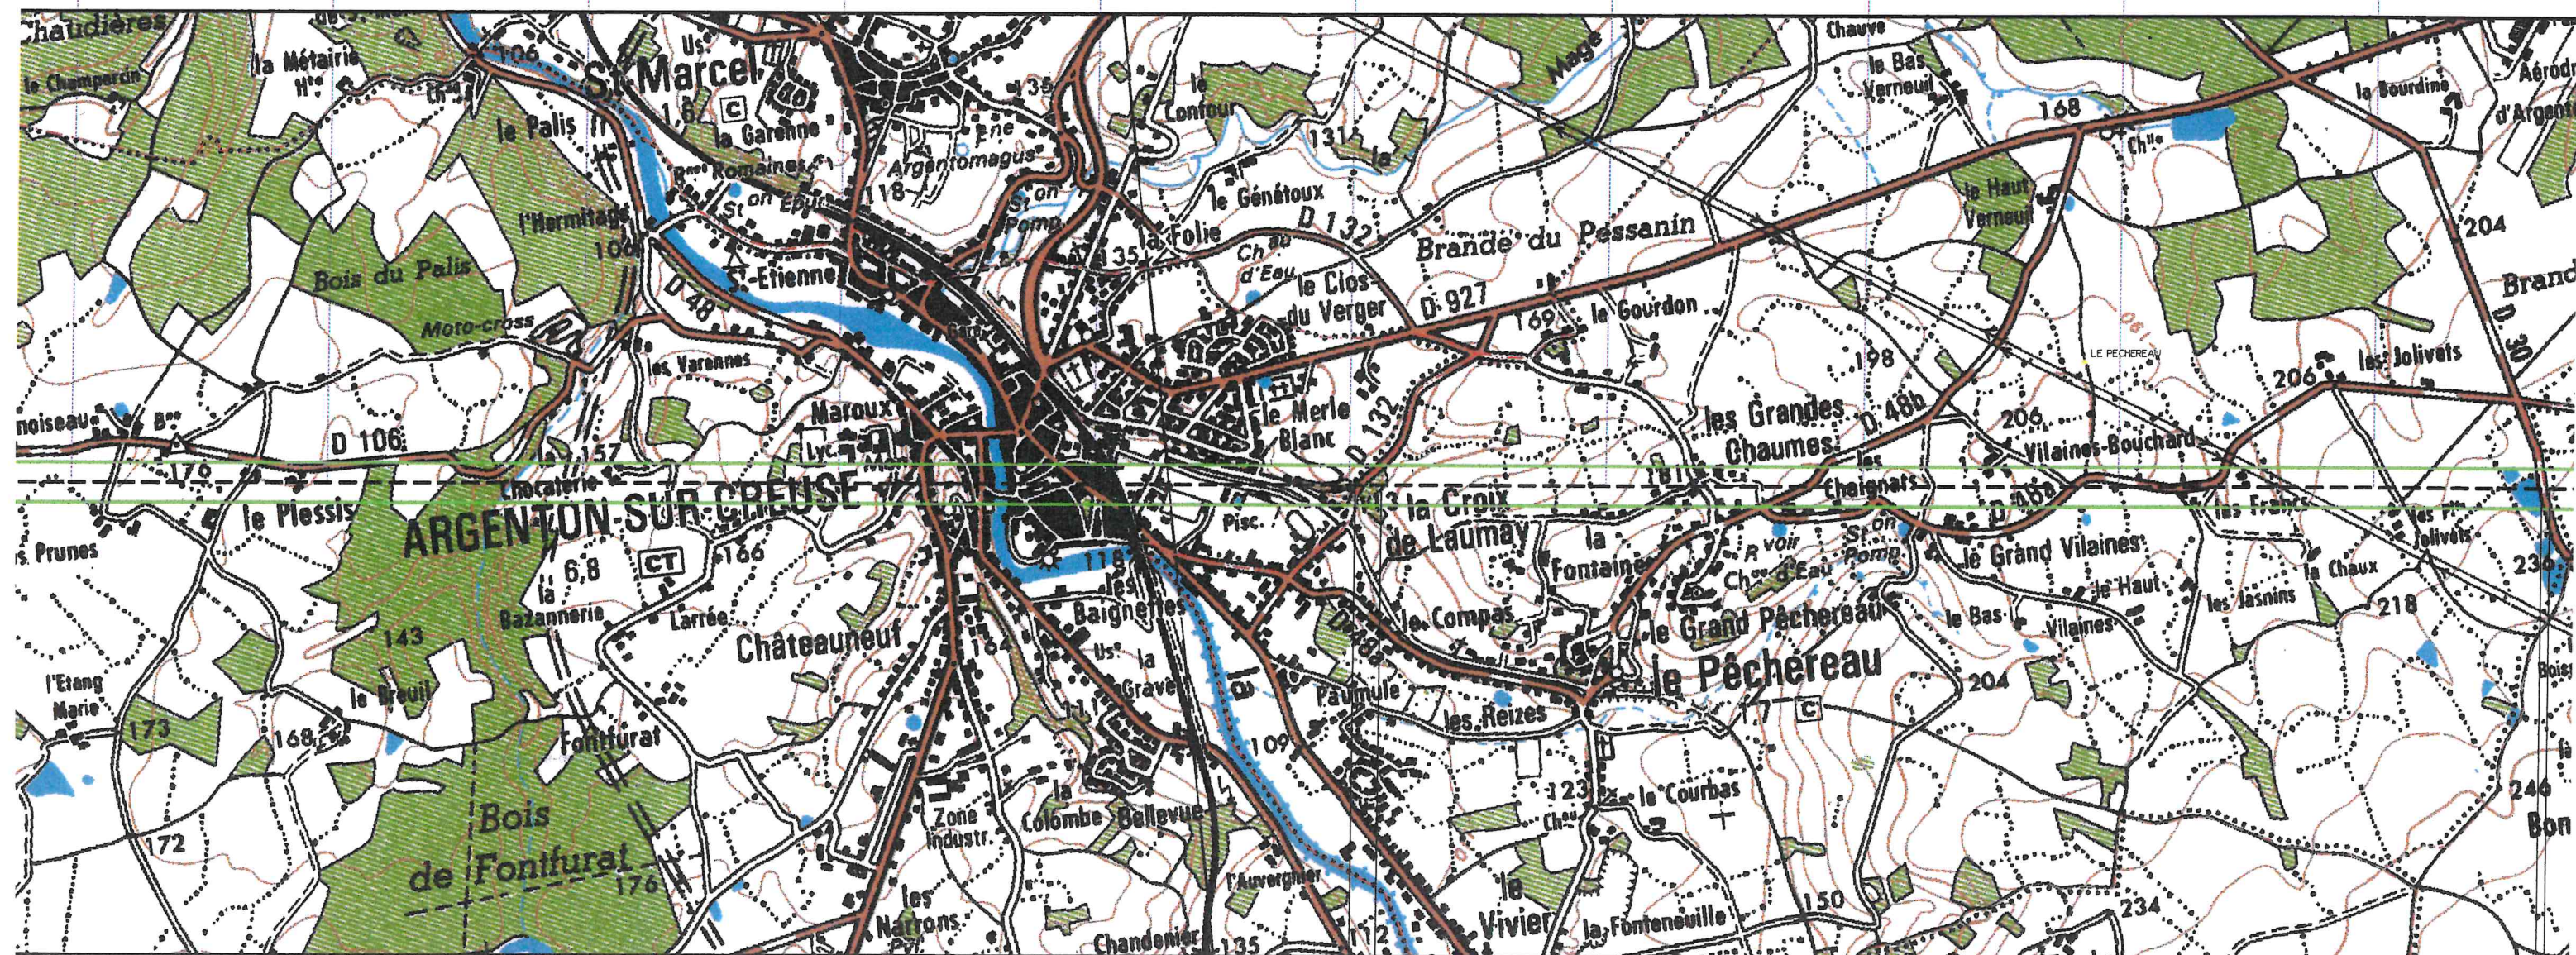



CHAVIN

	MALICORNAY
MALICORNAY	

INDRE