


DEPARTEMENT DE L'INDRE
COMMUNE DE MONTIPOURET

PLAN LOCAL D'URBANISME

Approuvé par DCM du 18 Septembre 2009

ASSAINISSEMENT
Planche du Bourg
Echelle: 1/1000

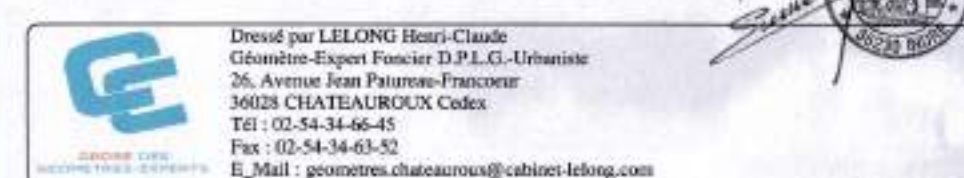

Dossier No 9608
Archivé 08-37
Responsable : AUCCLAR Delphine
Date de mise à jour : 18/09/2009

- LEGENDE :
- Conduite EP
 - Conduite EU
 - Conduite de refoulement
 - Regard de visite
 - Branchement
 - Numéro et cote radier du regard
 - Numéro branchement

