


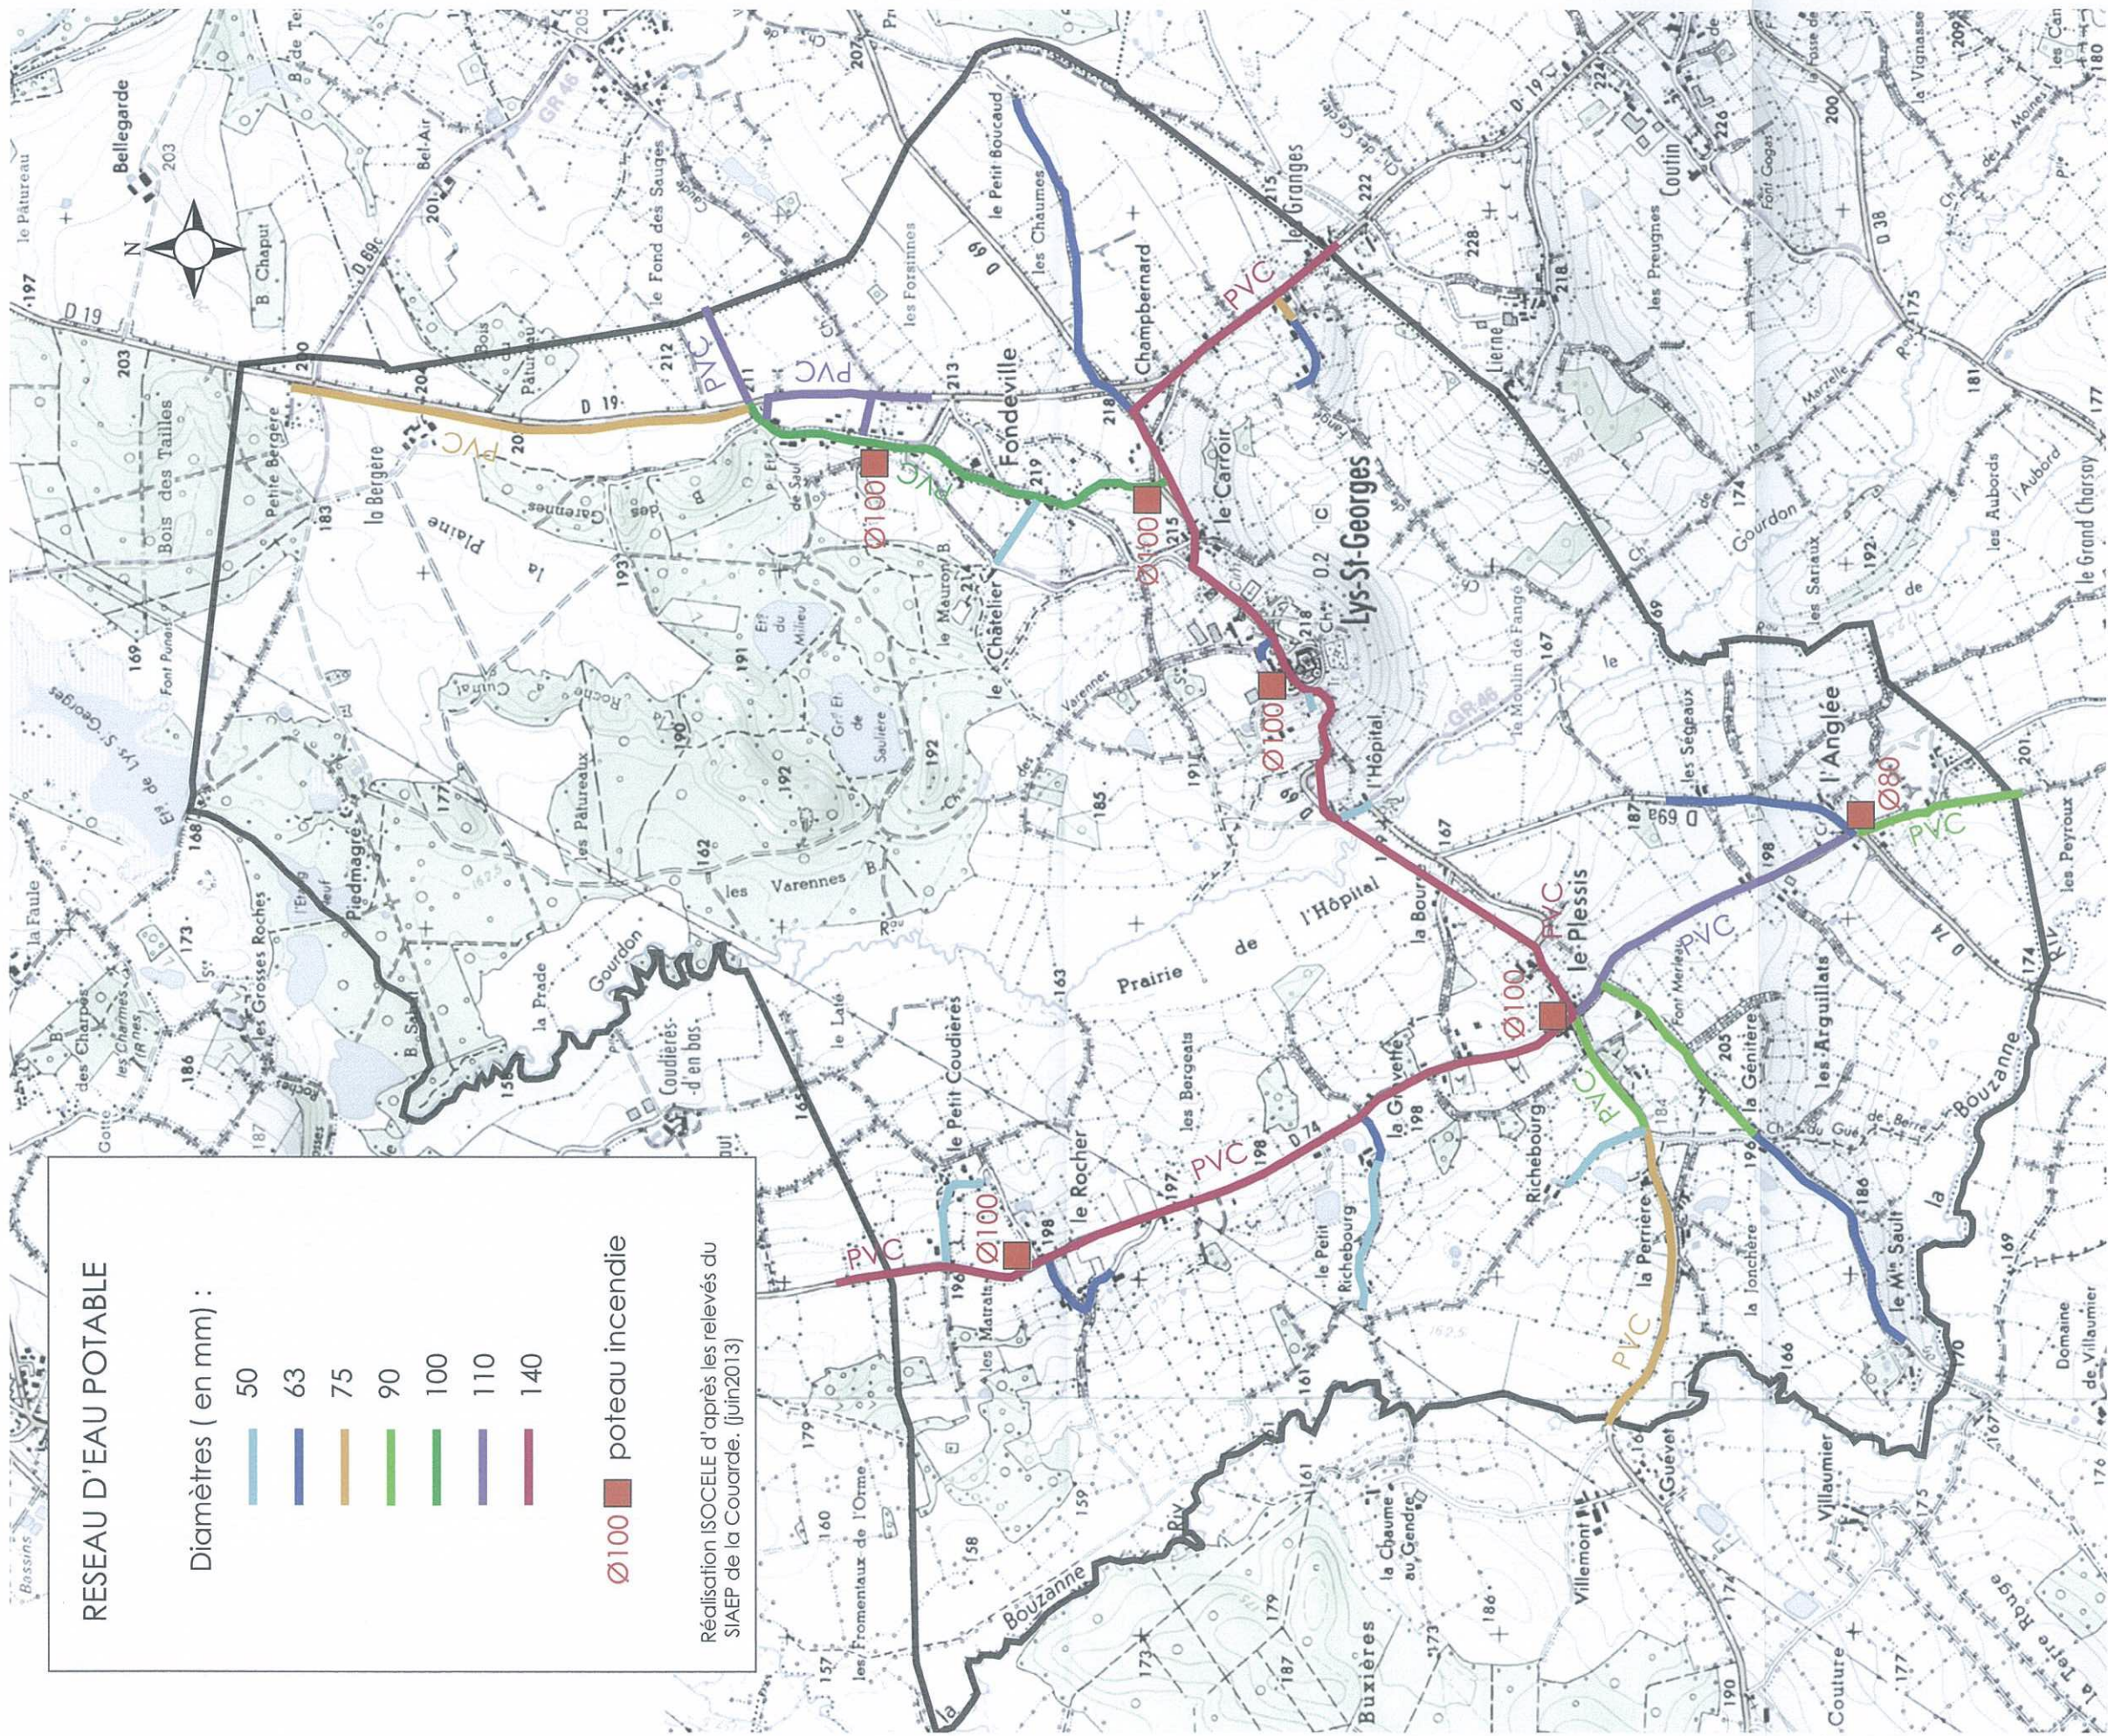

RESEAU D'EAU POTABLE

Diamètres (en mm) :

- 50
- 63
- 75
- 90
- 100
- 110
- 140

Ø100 ■ poteau incendie

Réalisation ISOCELE d'après les relevés du SIAEP de la Couarde. (juin2013)