
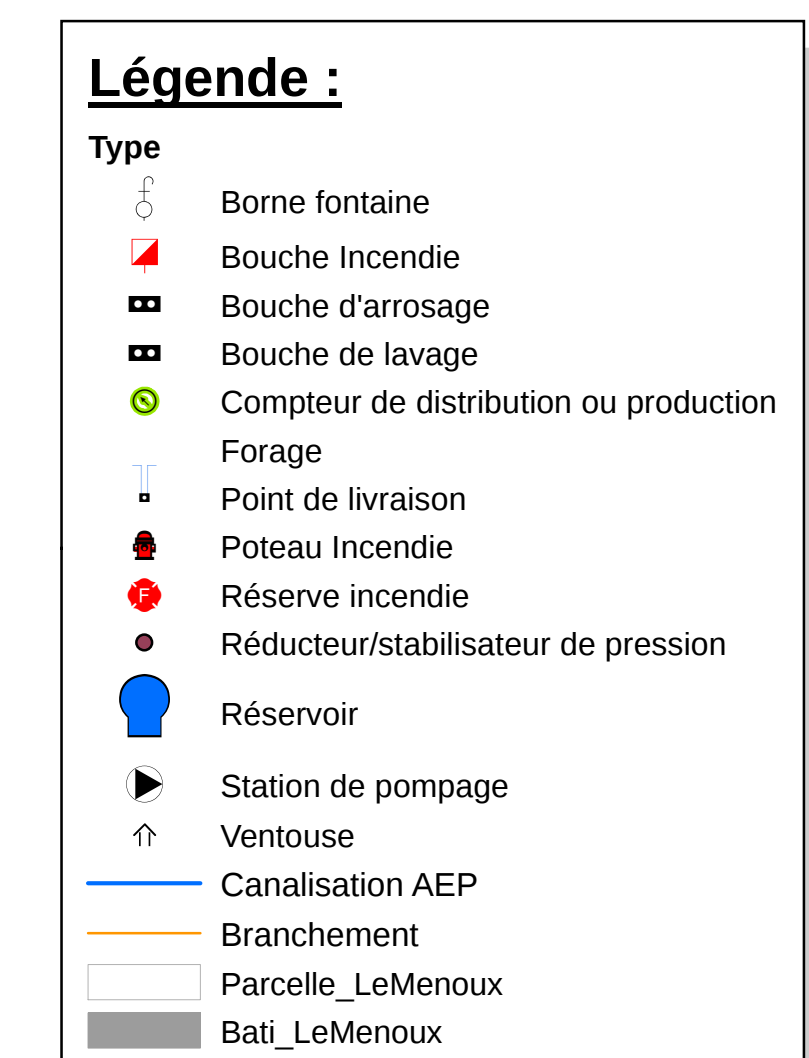
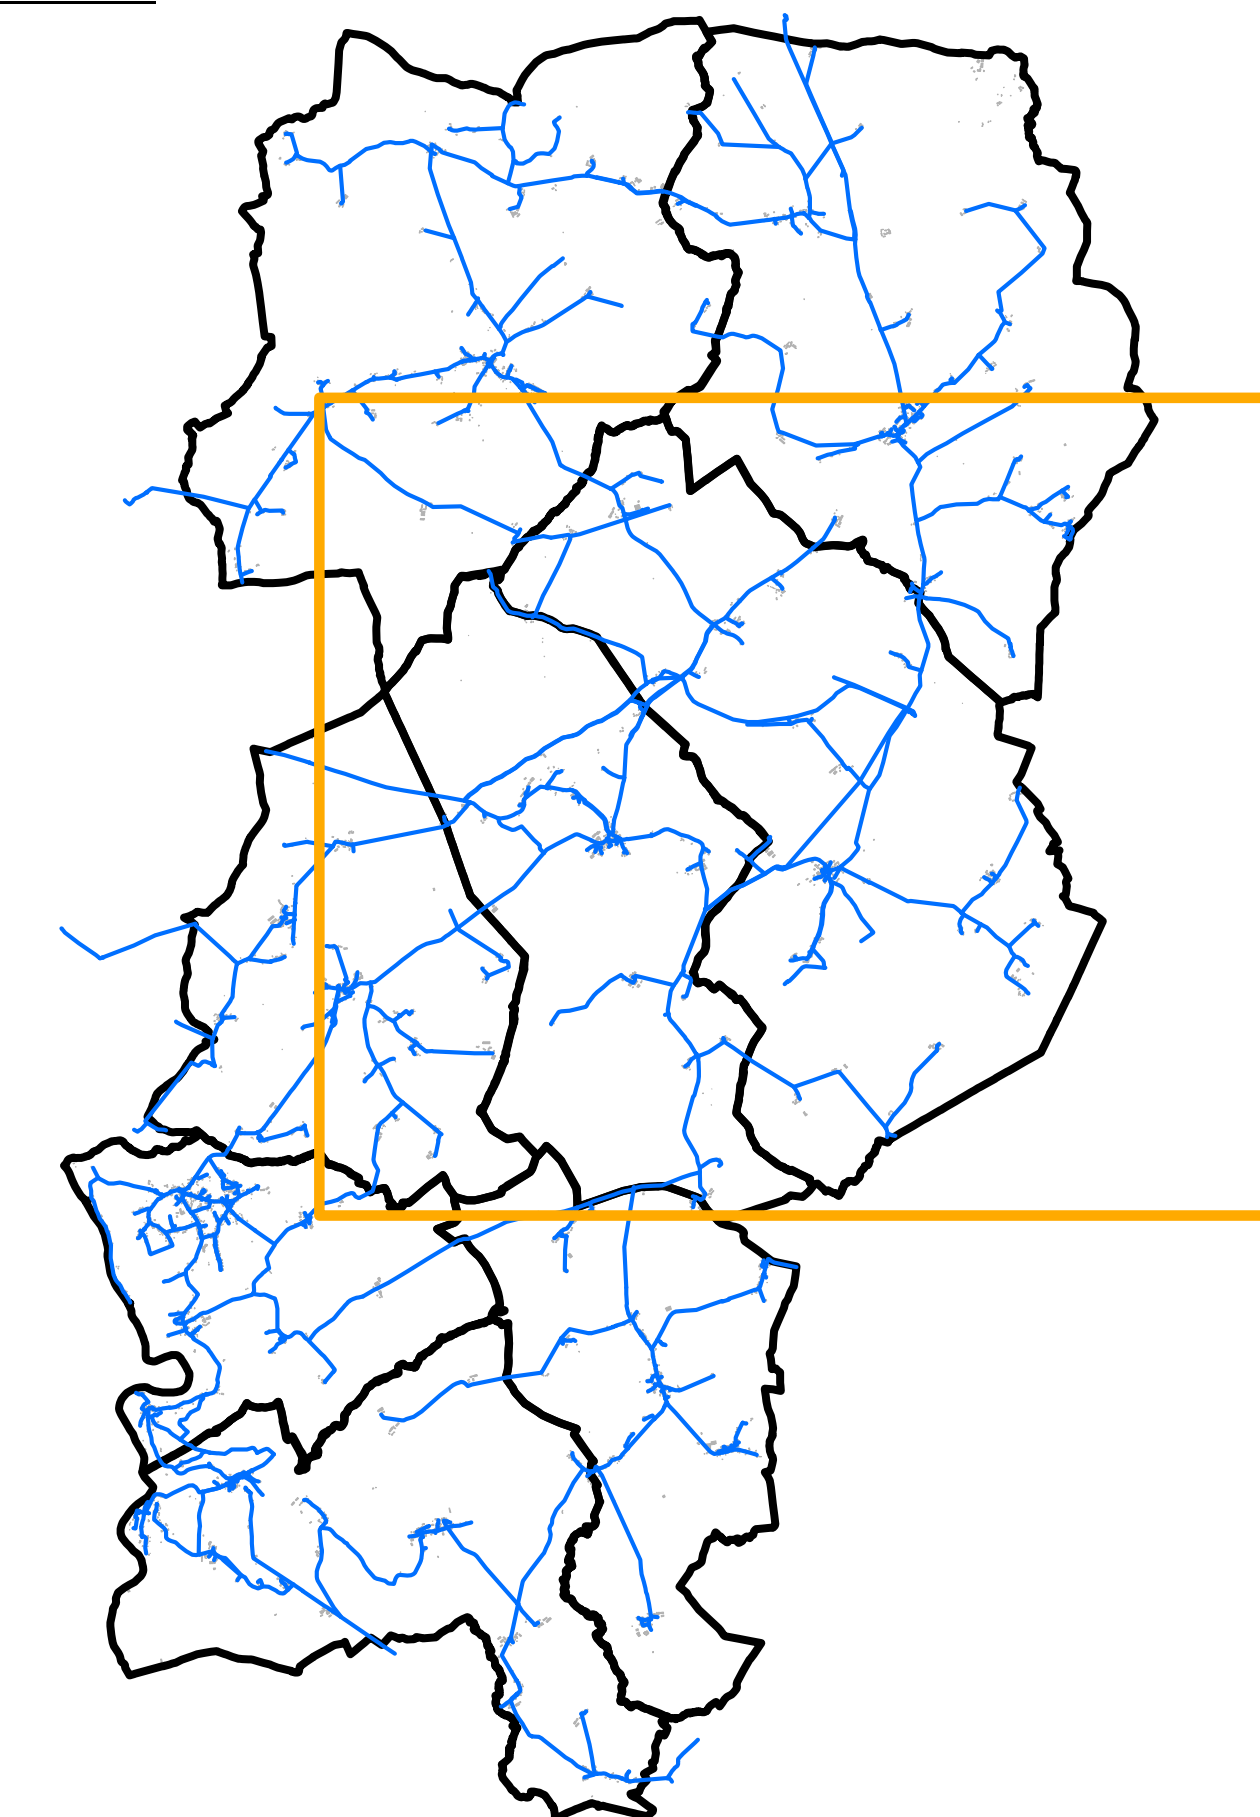
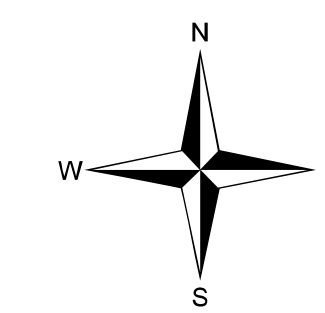


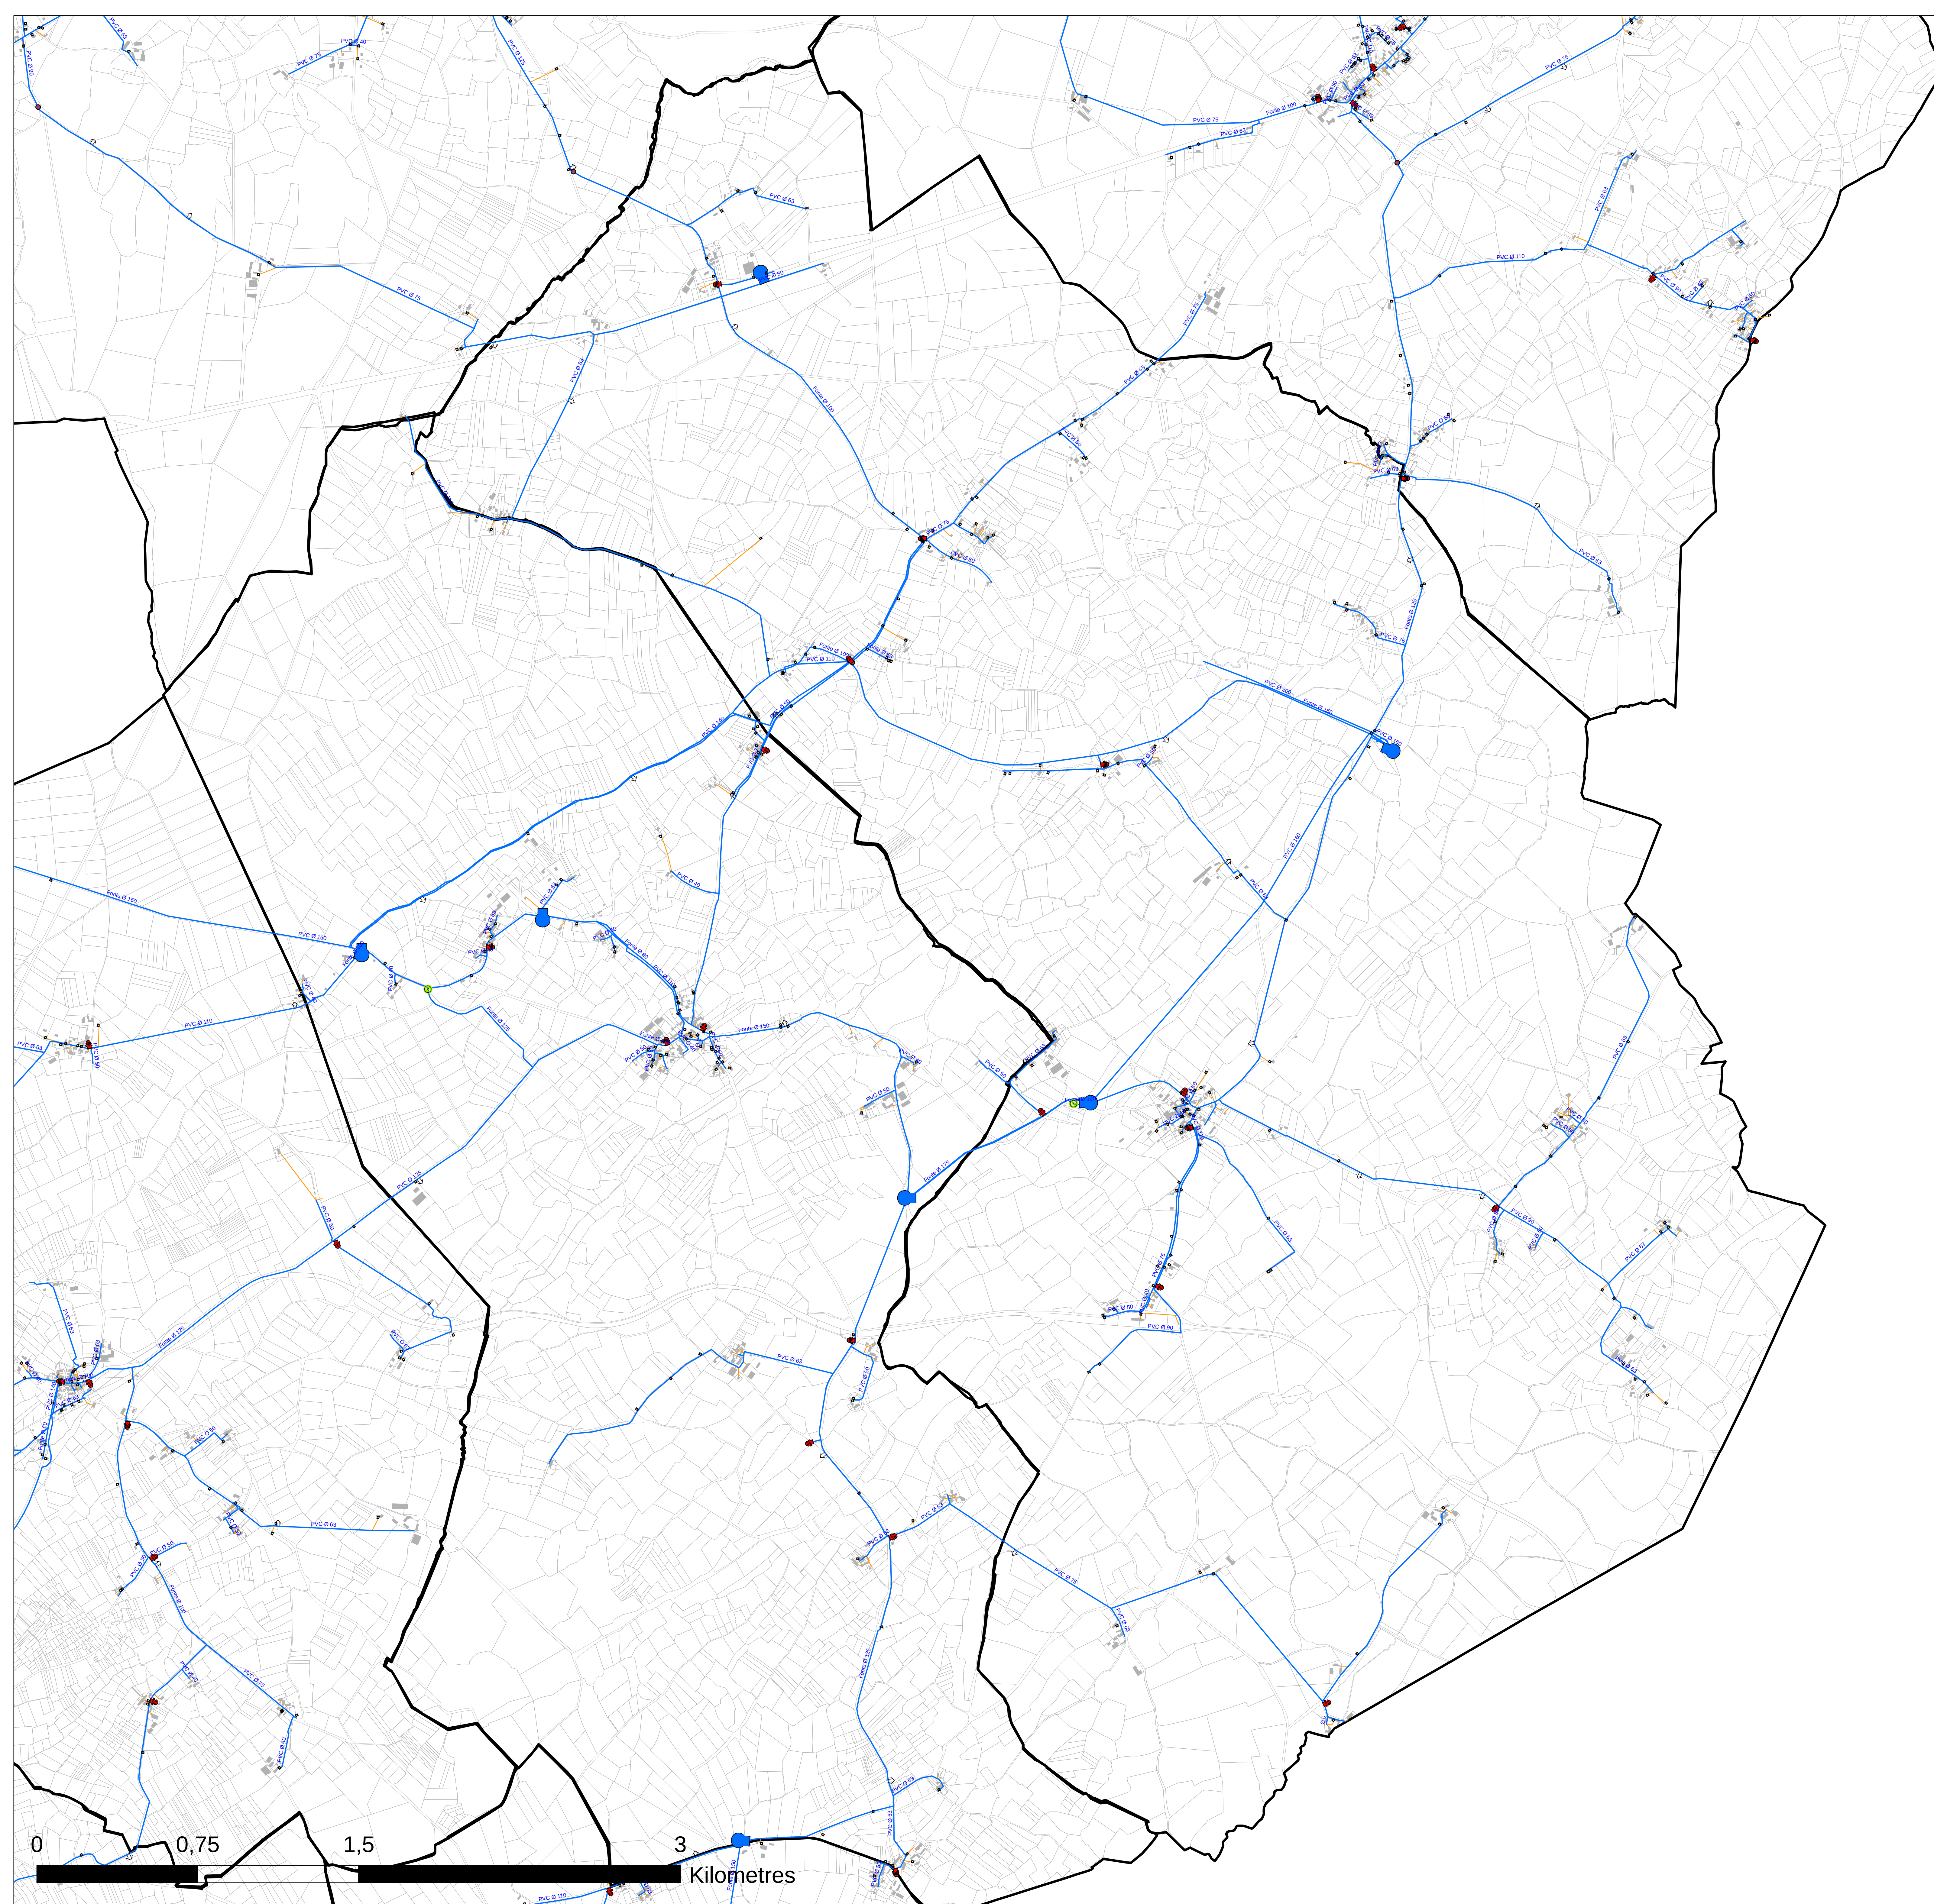


DEPARTEMENT DE L'INDRE



Étude de connaissance et de gestion
patrimoniale des réseaux d'eau potable

Syndicat des Eaux de Maillet

Plan des réseaux d'eau potable :

Commune de MAILLET

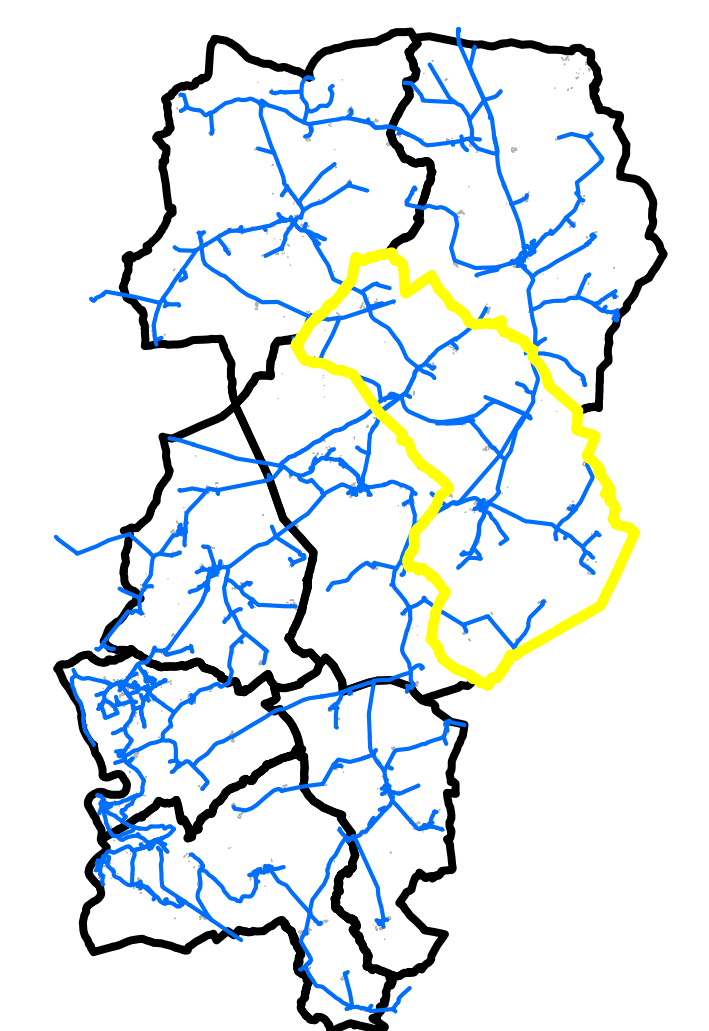

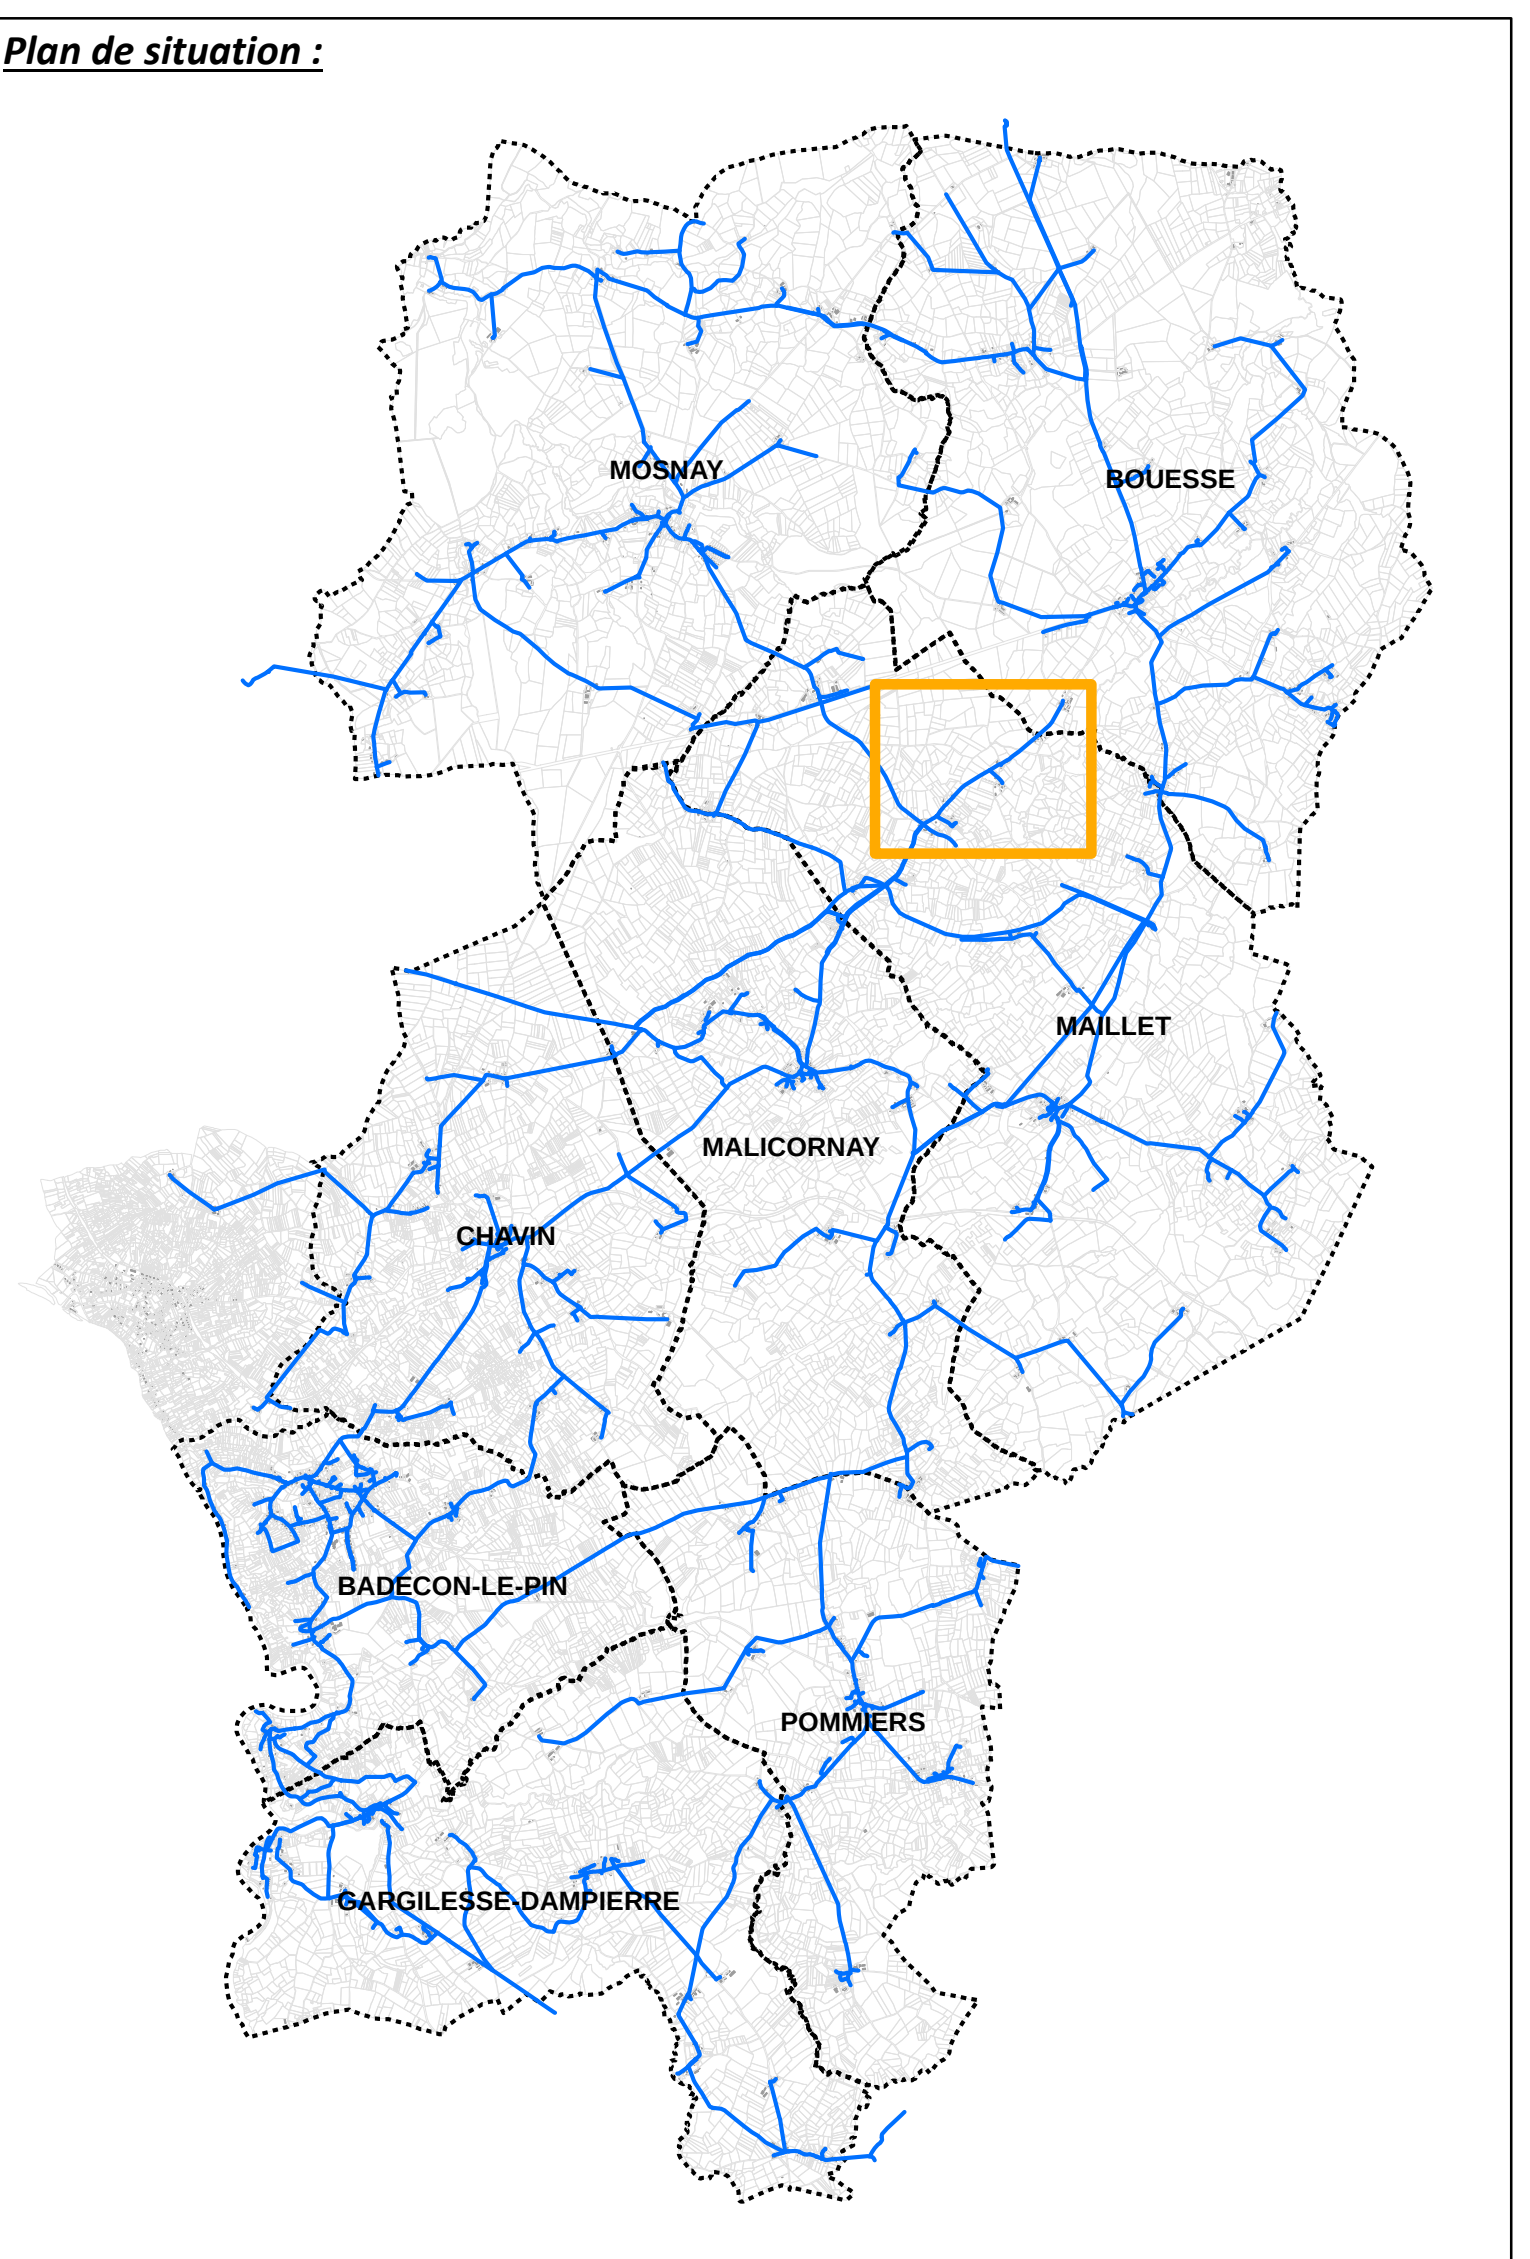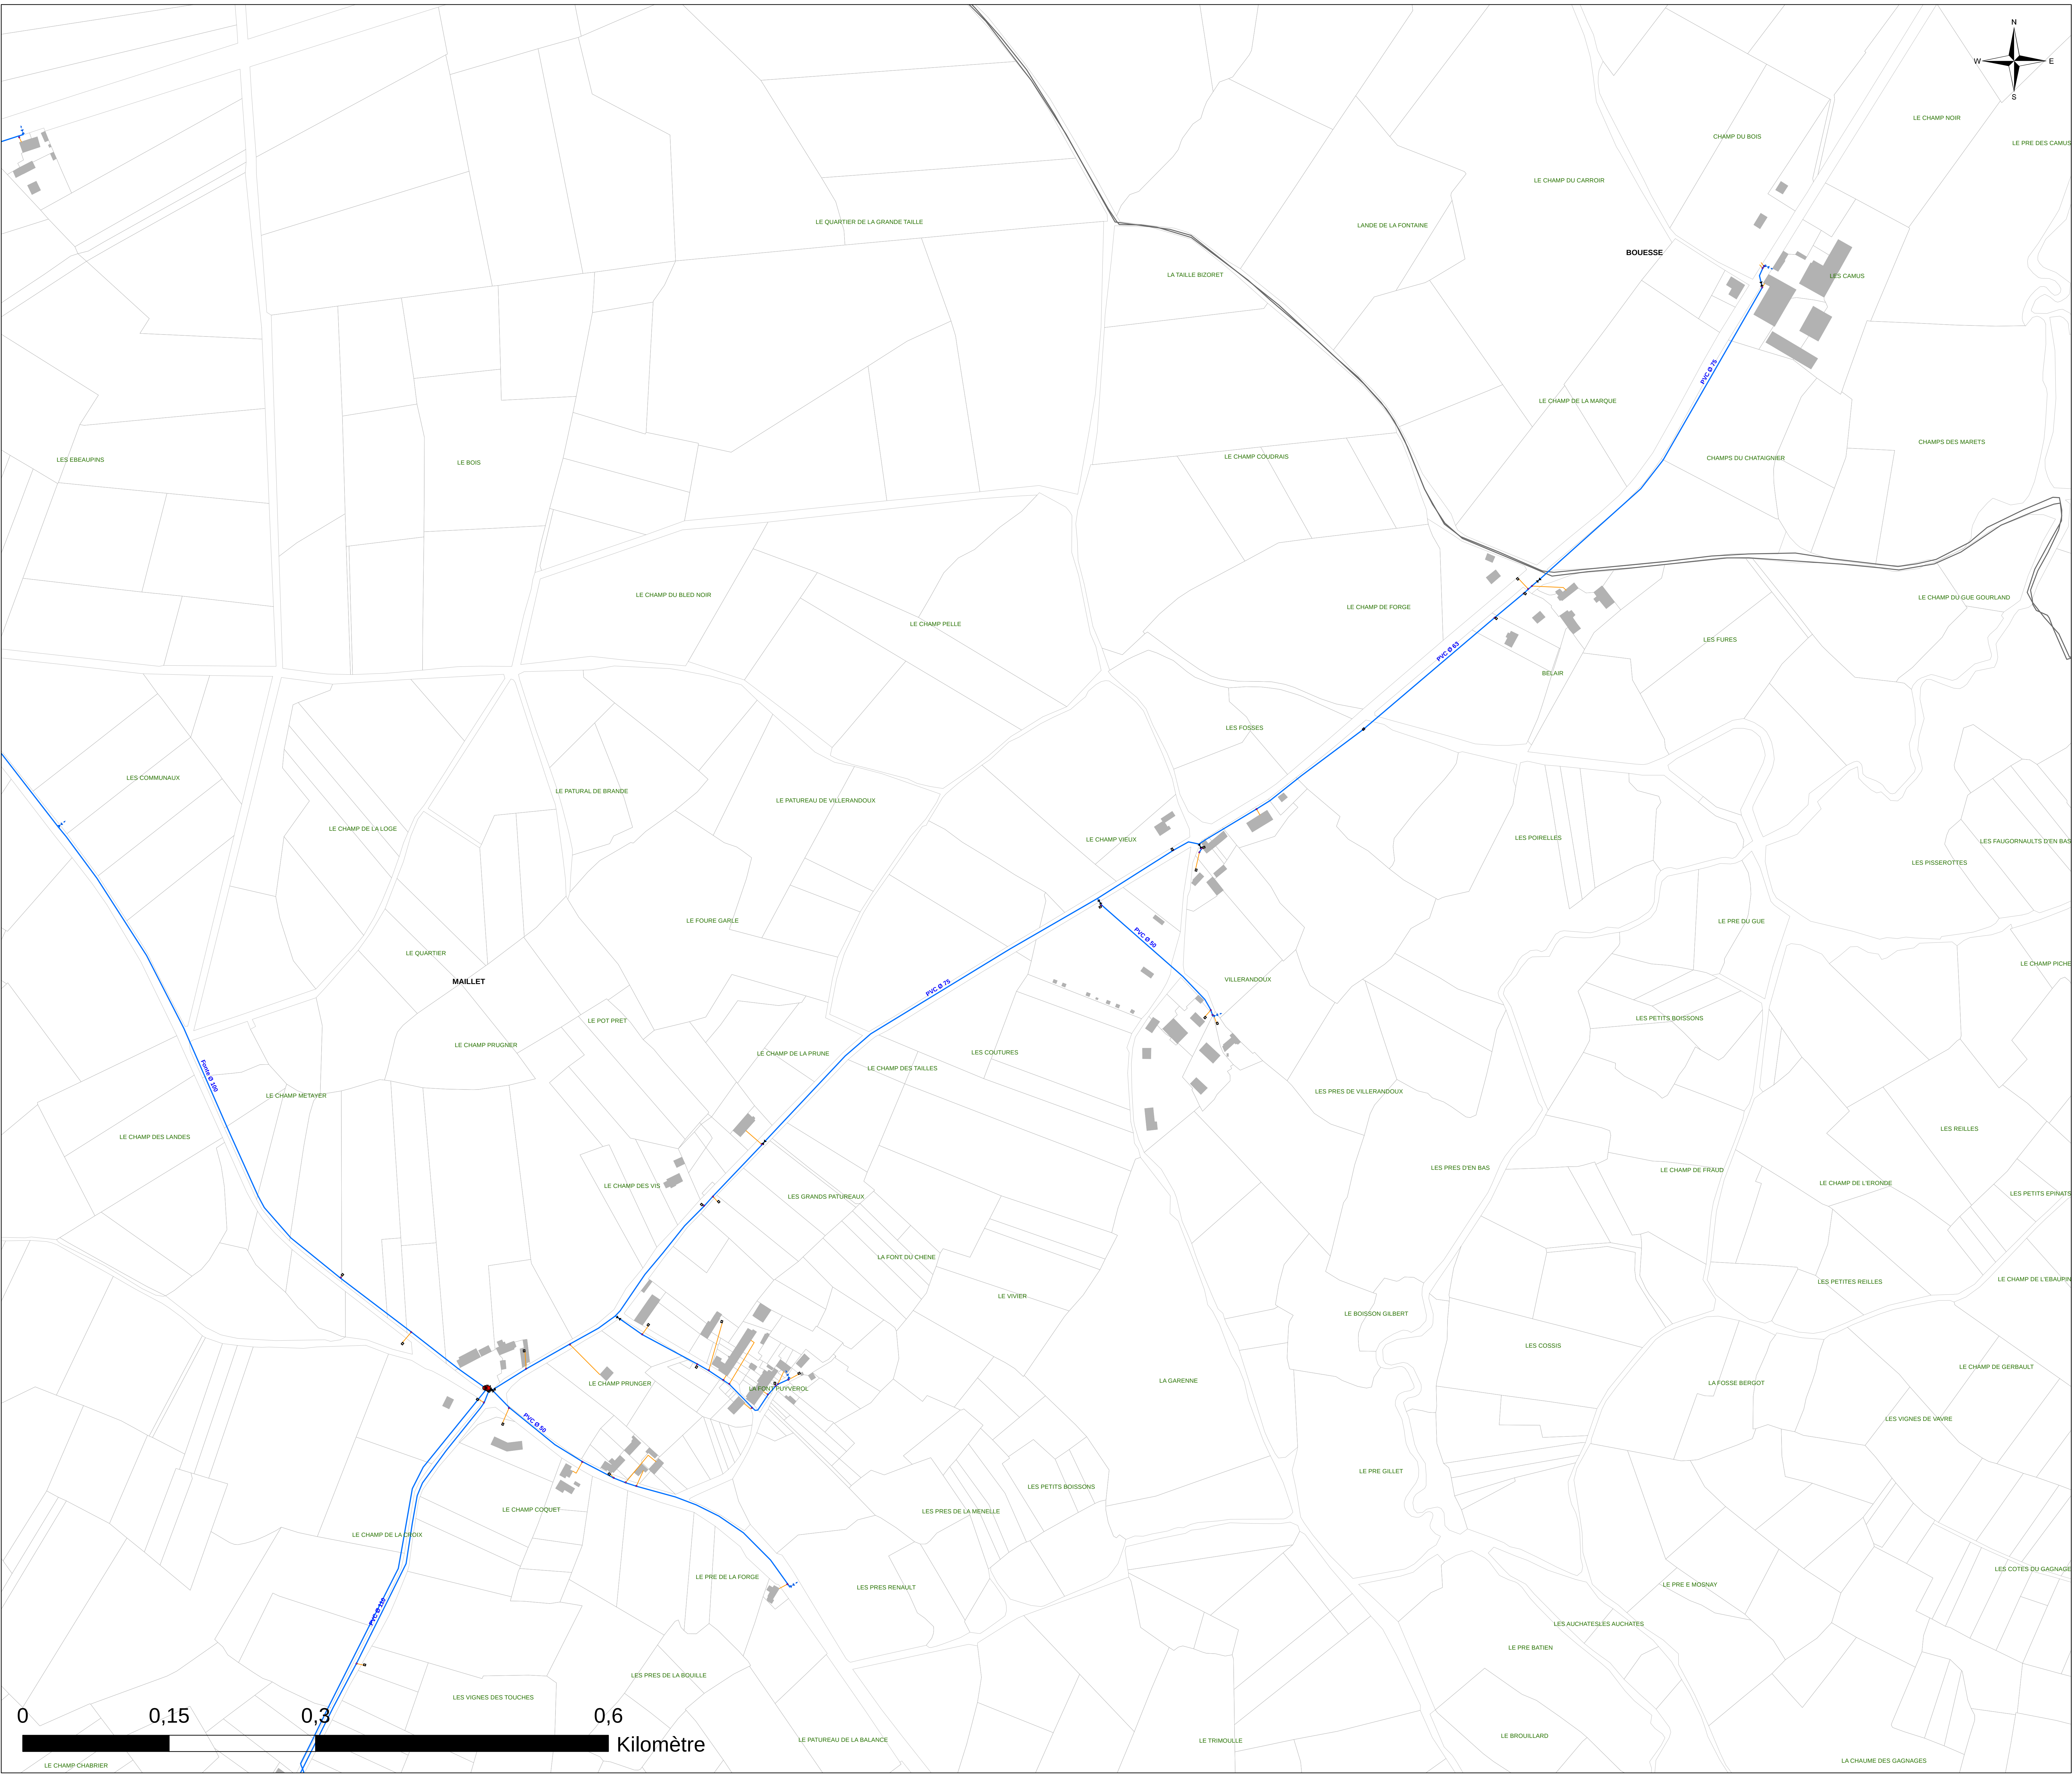

Légende :

Objets

Type

- Borne fontaine
- Bouche Incendie
- Bouche d'arrosage
- Bouche de lavage
- Compteur de distribution ou production
- Forage
- Point de livraison
- Poteau Incendie
- Réserve incendie
- Réducteur/stabilisateur de pression
- Réservoir
- Station de pompage
- Ventouse

Vannes

Type

- Vanne de branchement
- Vanne de sectionnement
- Vanne de sectionnement pneumatique
- Vanne de borne fontaine
- Vanne de bouche d'arrosage
- Vanne de bouche de lavage
- Vanne de PUIBI
- Vanne de chasse d'égout
- Vanne de purge d'vidange
- Canalisation AEP
- Branchement

DEPARTEMENT DE L'INDRE
Syndicat des Eaux de Maillet

**Étude de connaissance et de gestion
patrimoniale des réseaux d'eau potable**




Commune de Maillet

Fontpreverault - Villerandoux - Les Camus

Plan des réseaux d'eau potable : 17 / 56


Exploitation du système d'eau potable en régie



Réalisé par : JUD	Référence étude : E19282	Altereo 3 rue de Tasmanie 44115 BASSE GOULAINÉ Tél: 02 40 34 00 53
Validé par : HUQ	Echelle : 1:2 190	
Date : 23/07/2019		

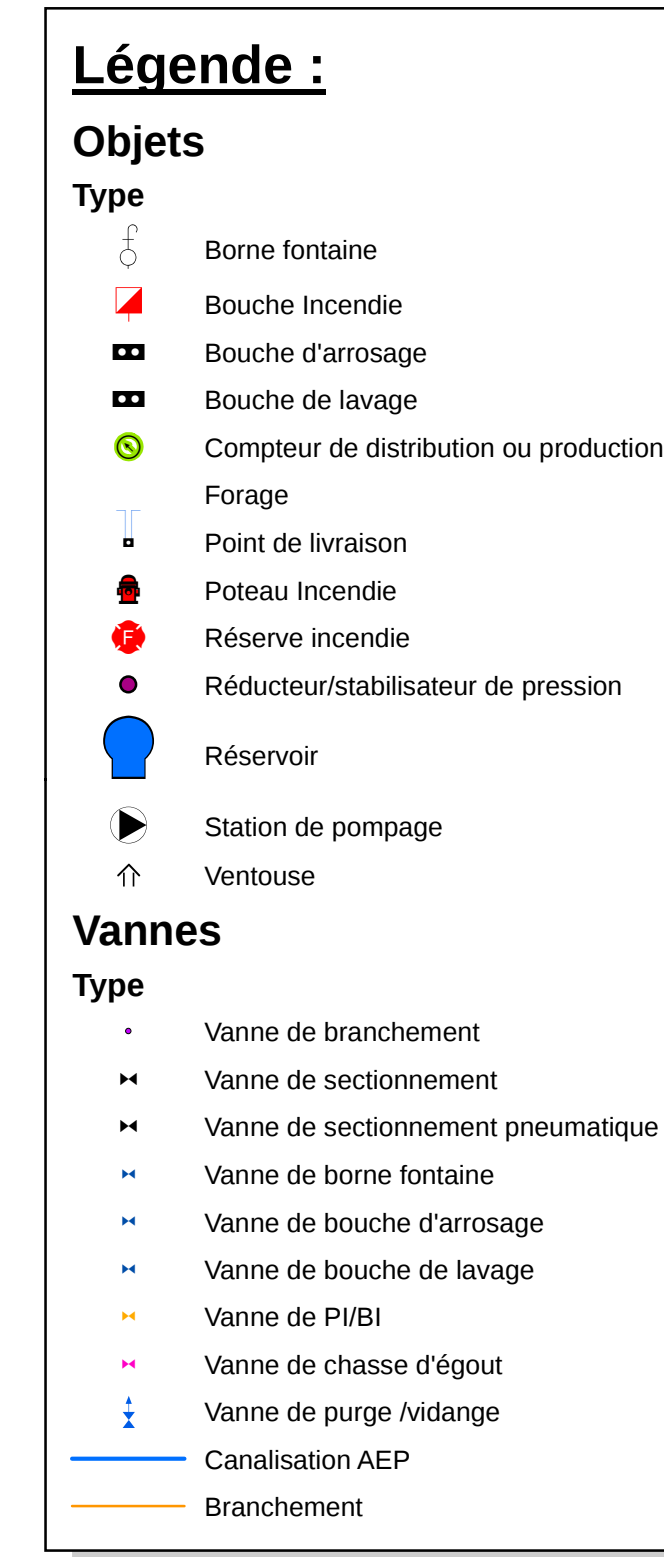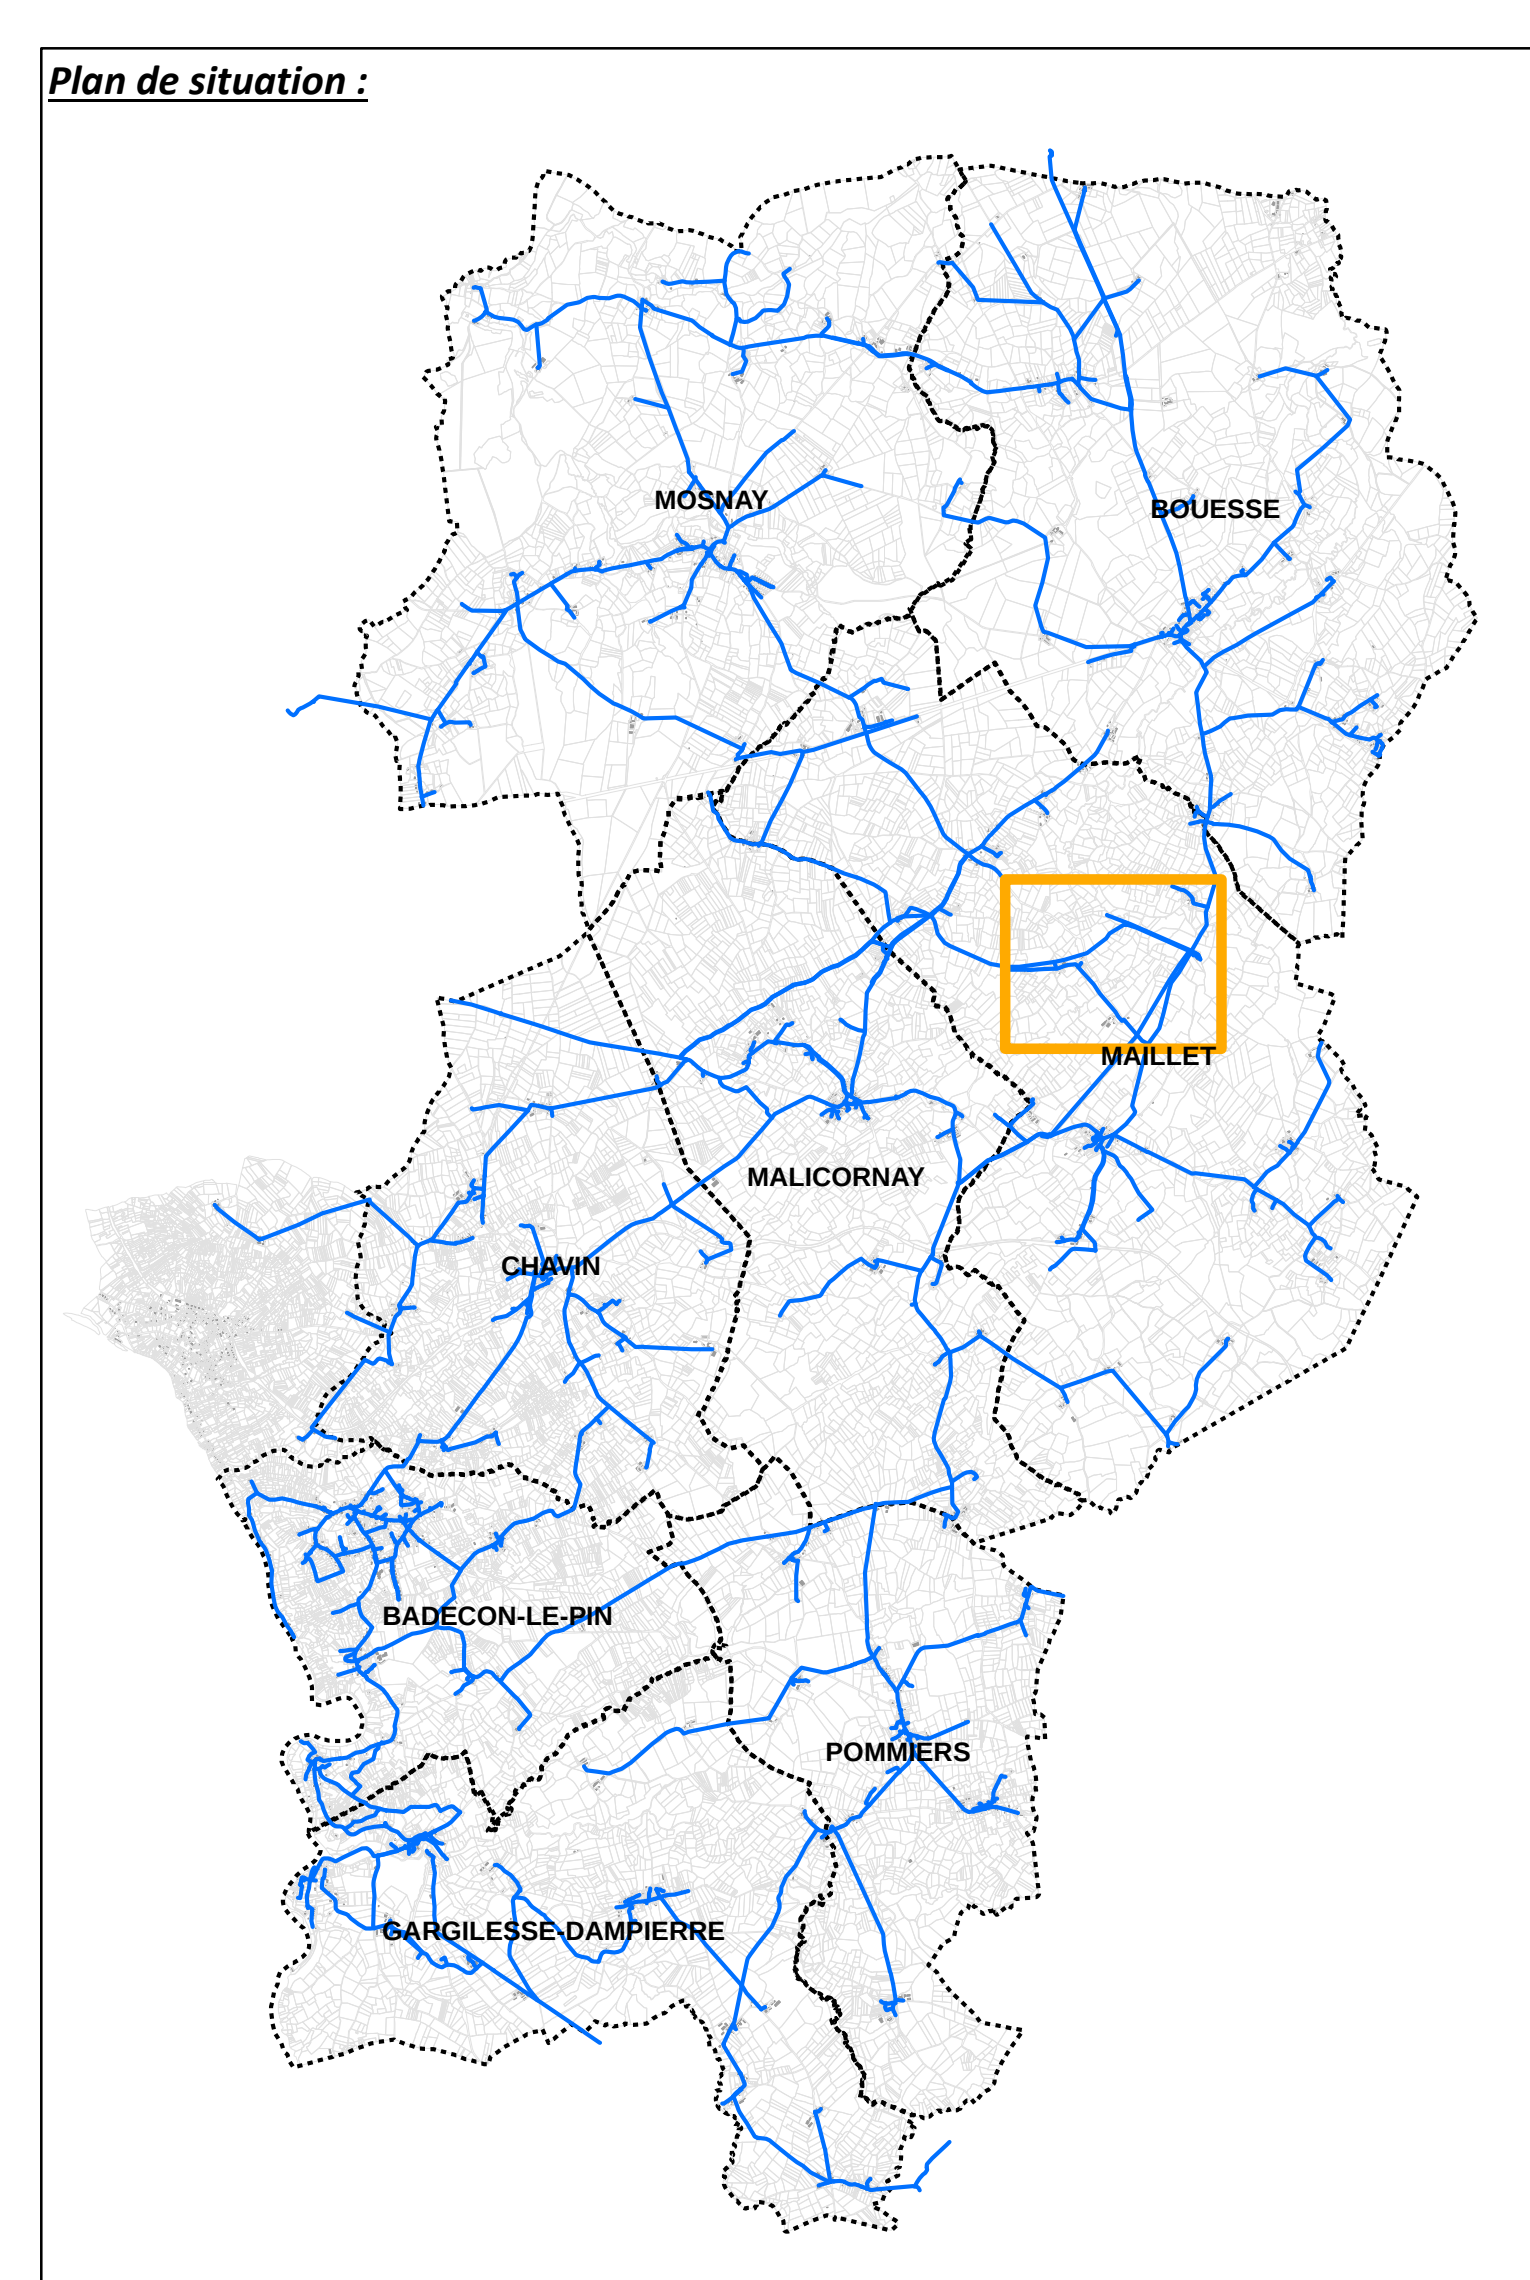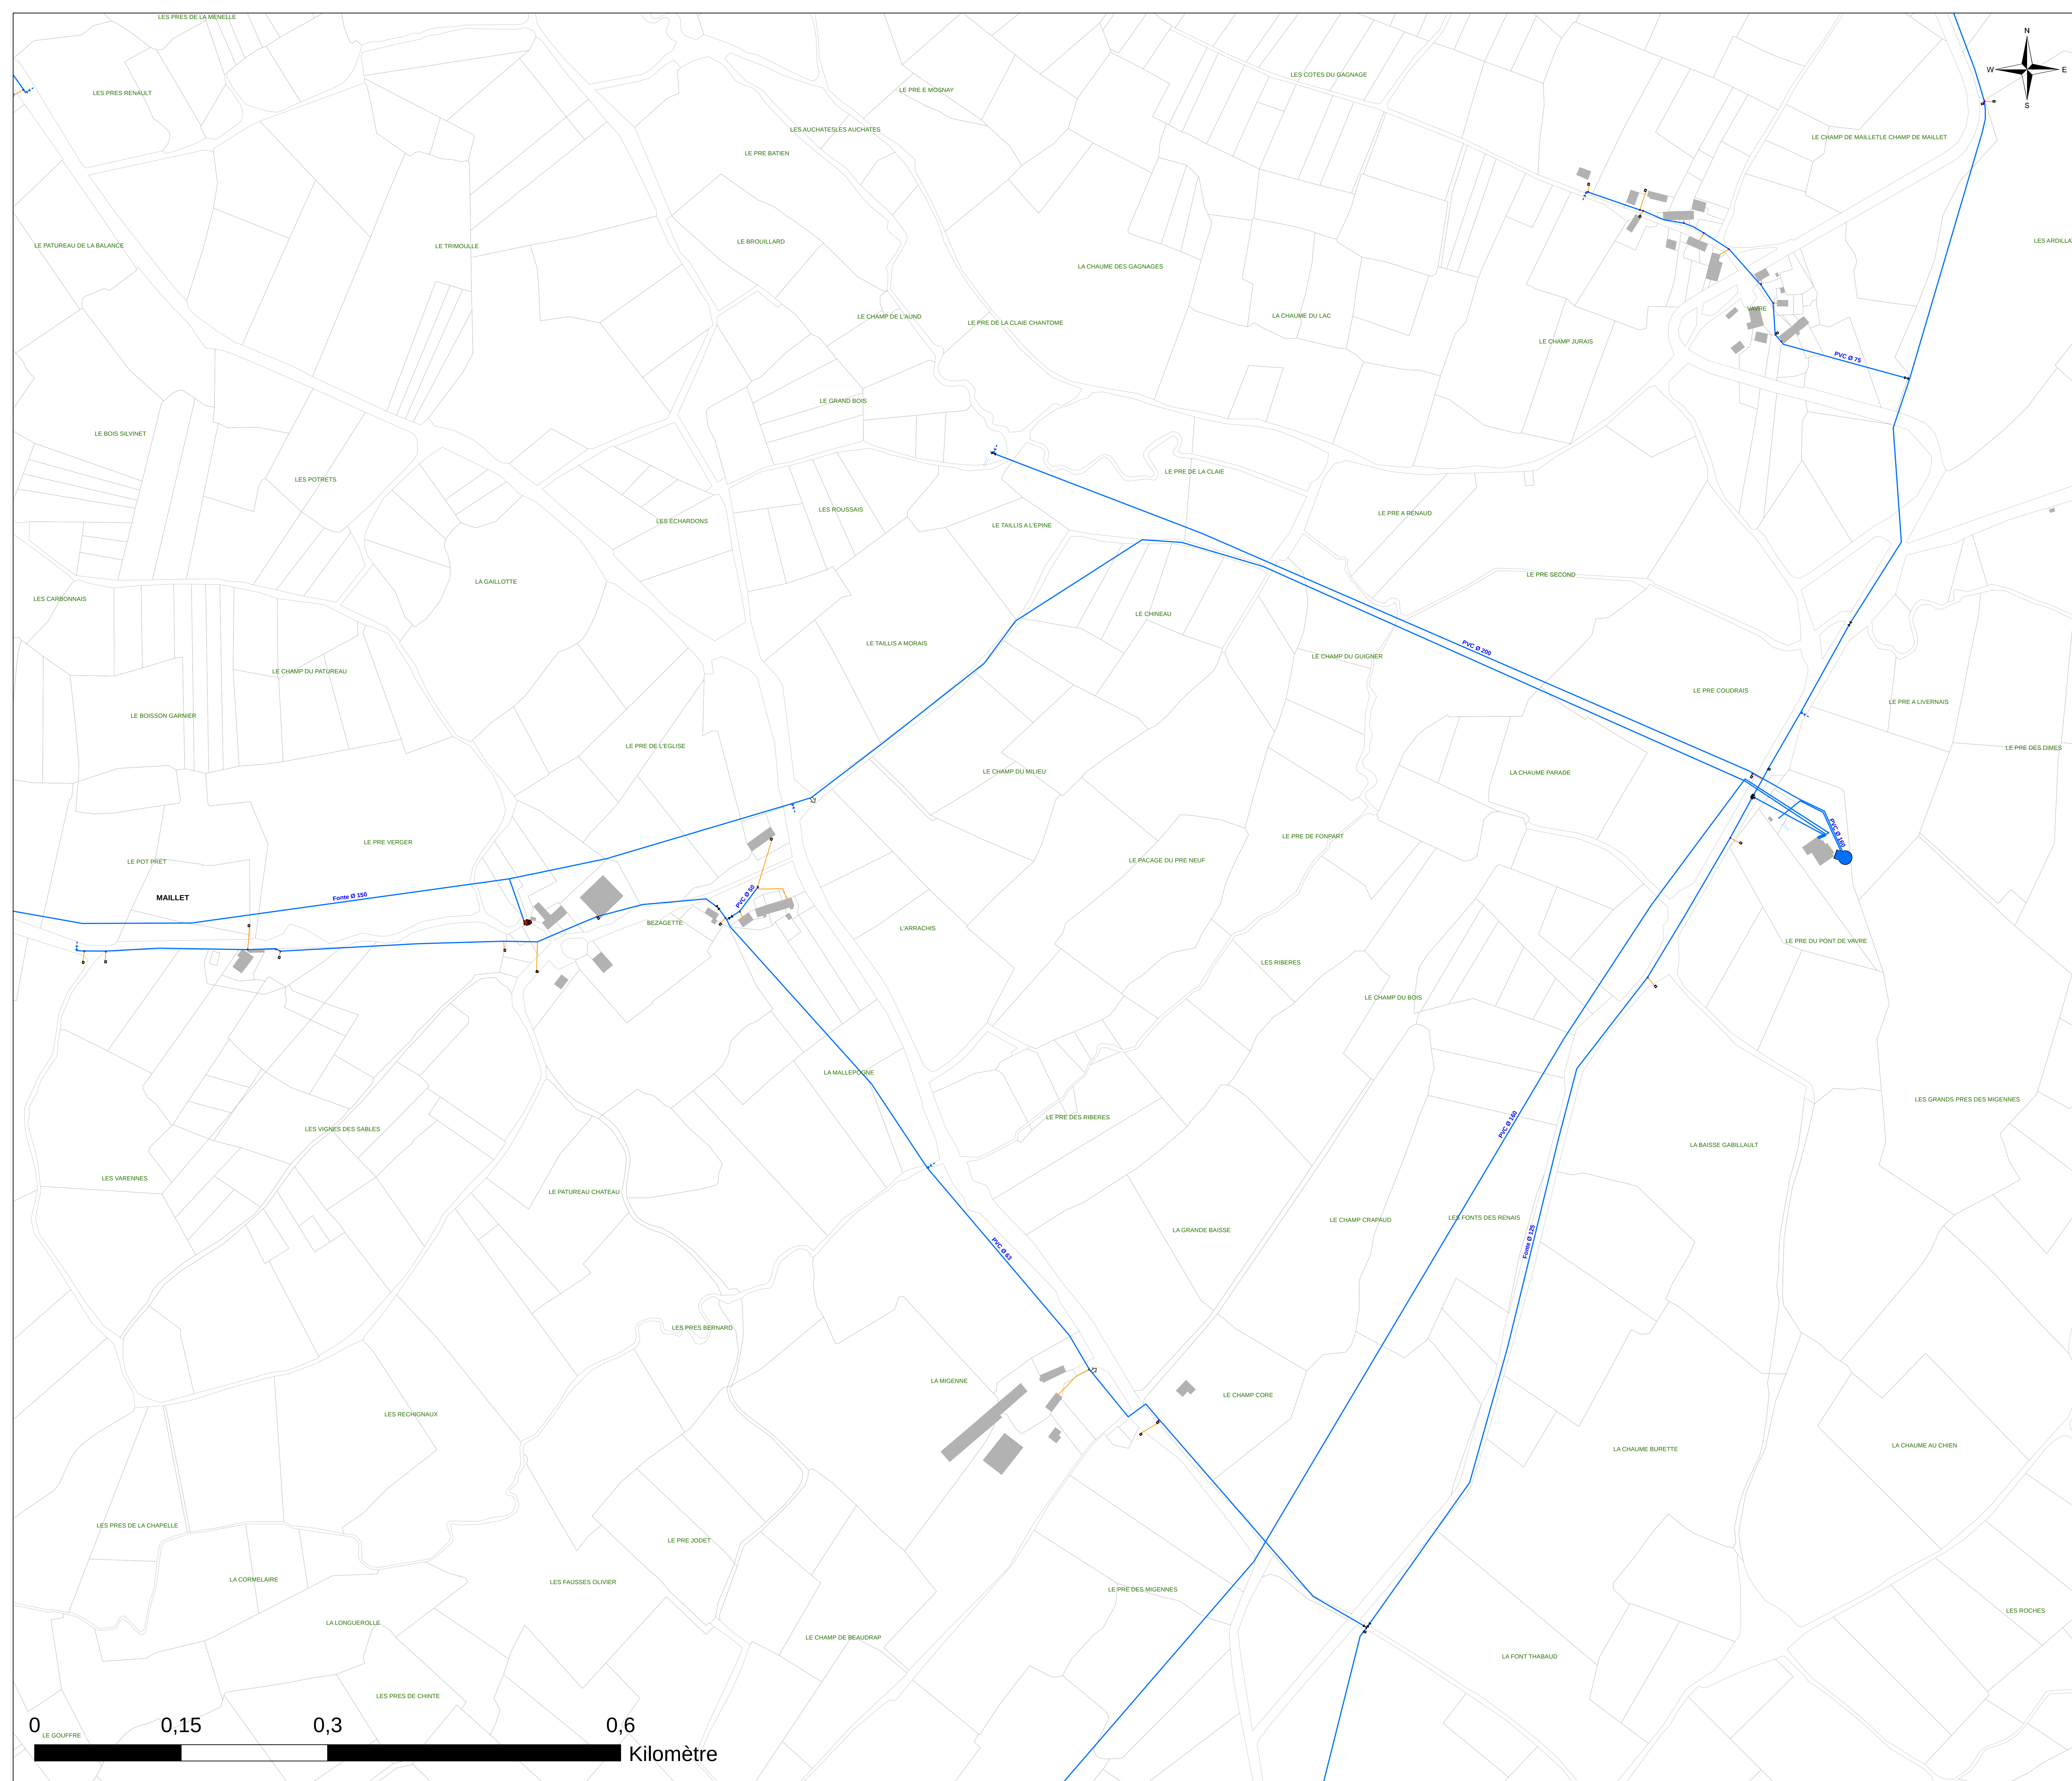

DEPARTEMENT DE L'INDRE
Syndicat des Eaux de Maillet
**Étude de connaissance et de gestion
patrimoniale des réseaux d'eau potable**
Commune de Maillet
Vavres - Bezagette

Plan des réseaux d'eau potable : 20 / 56

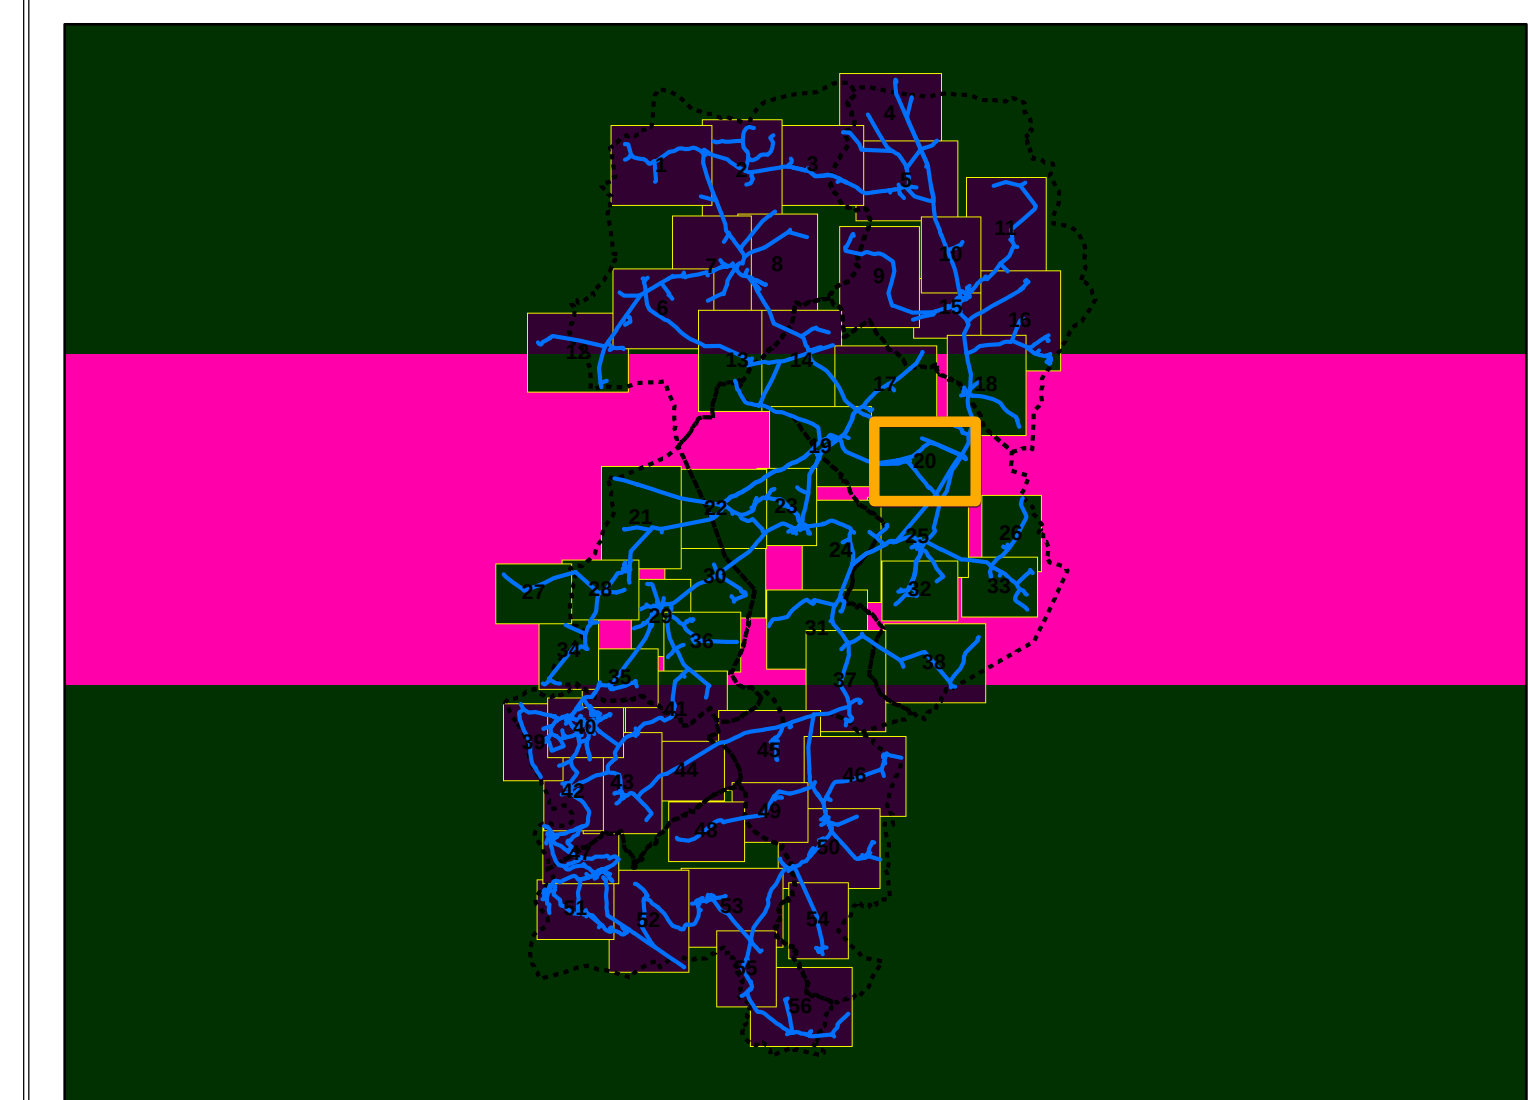

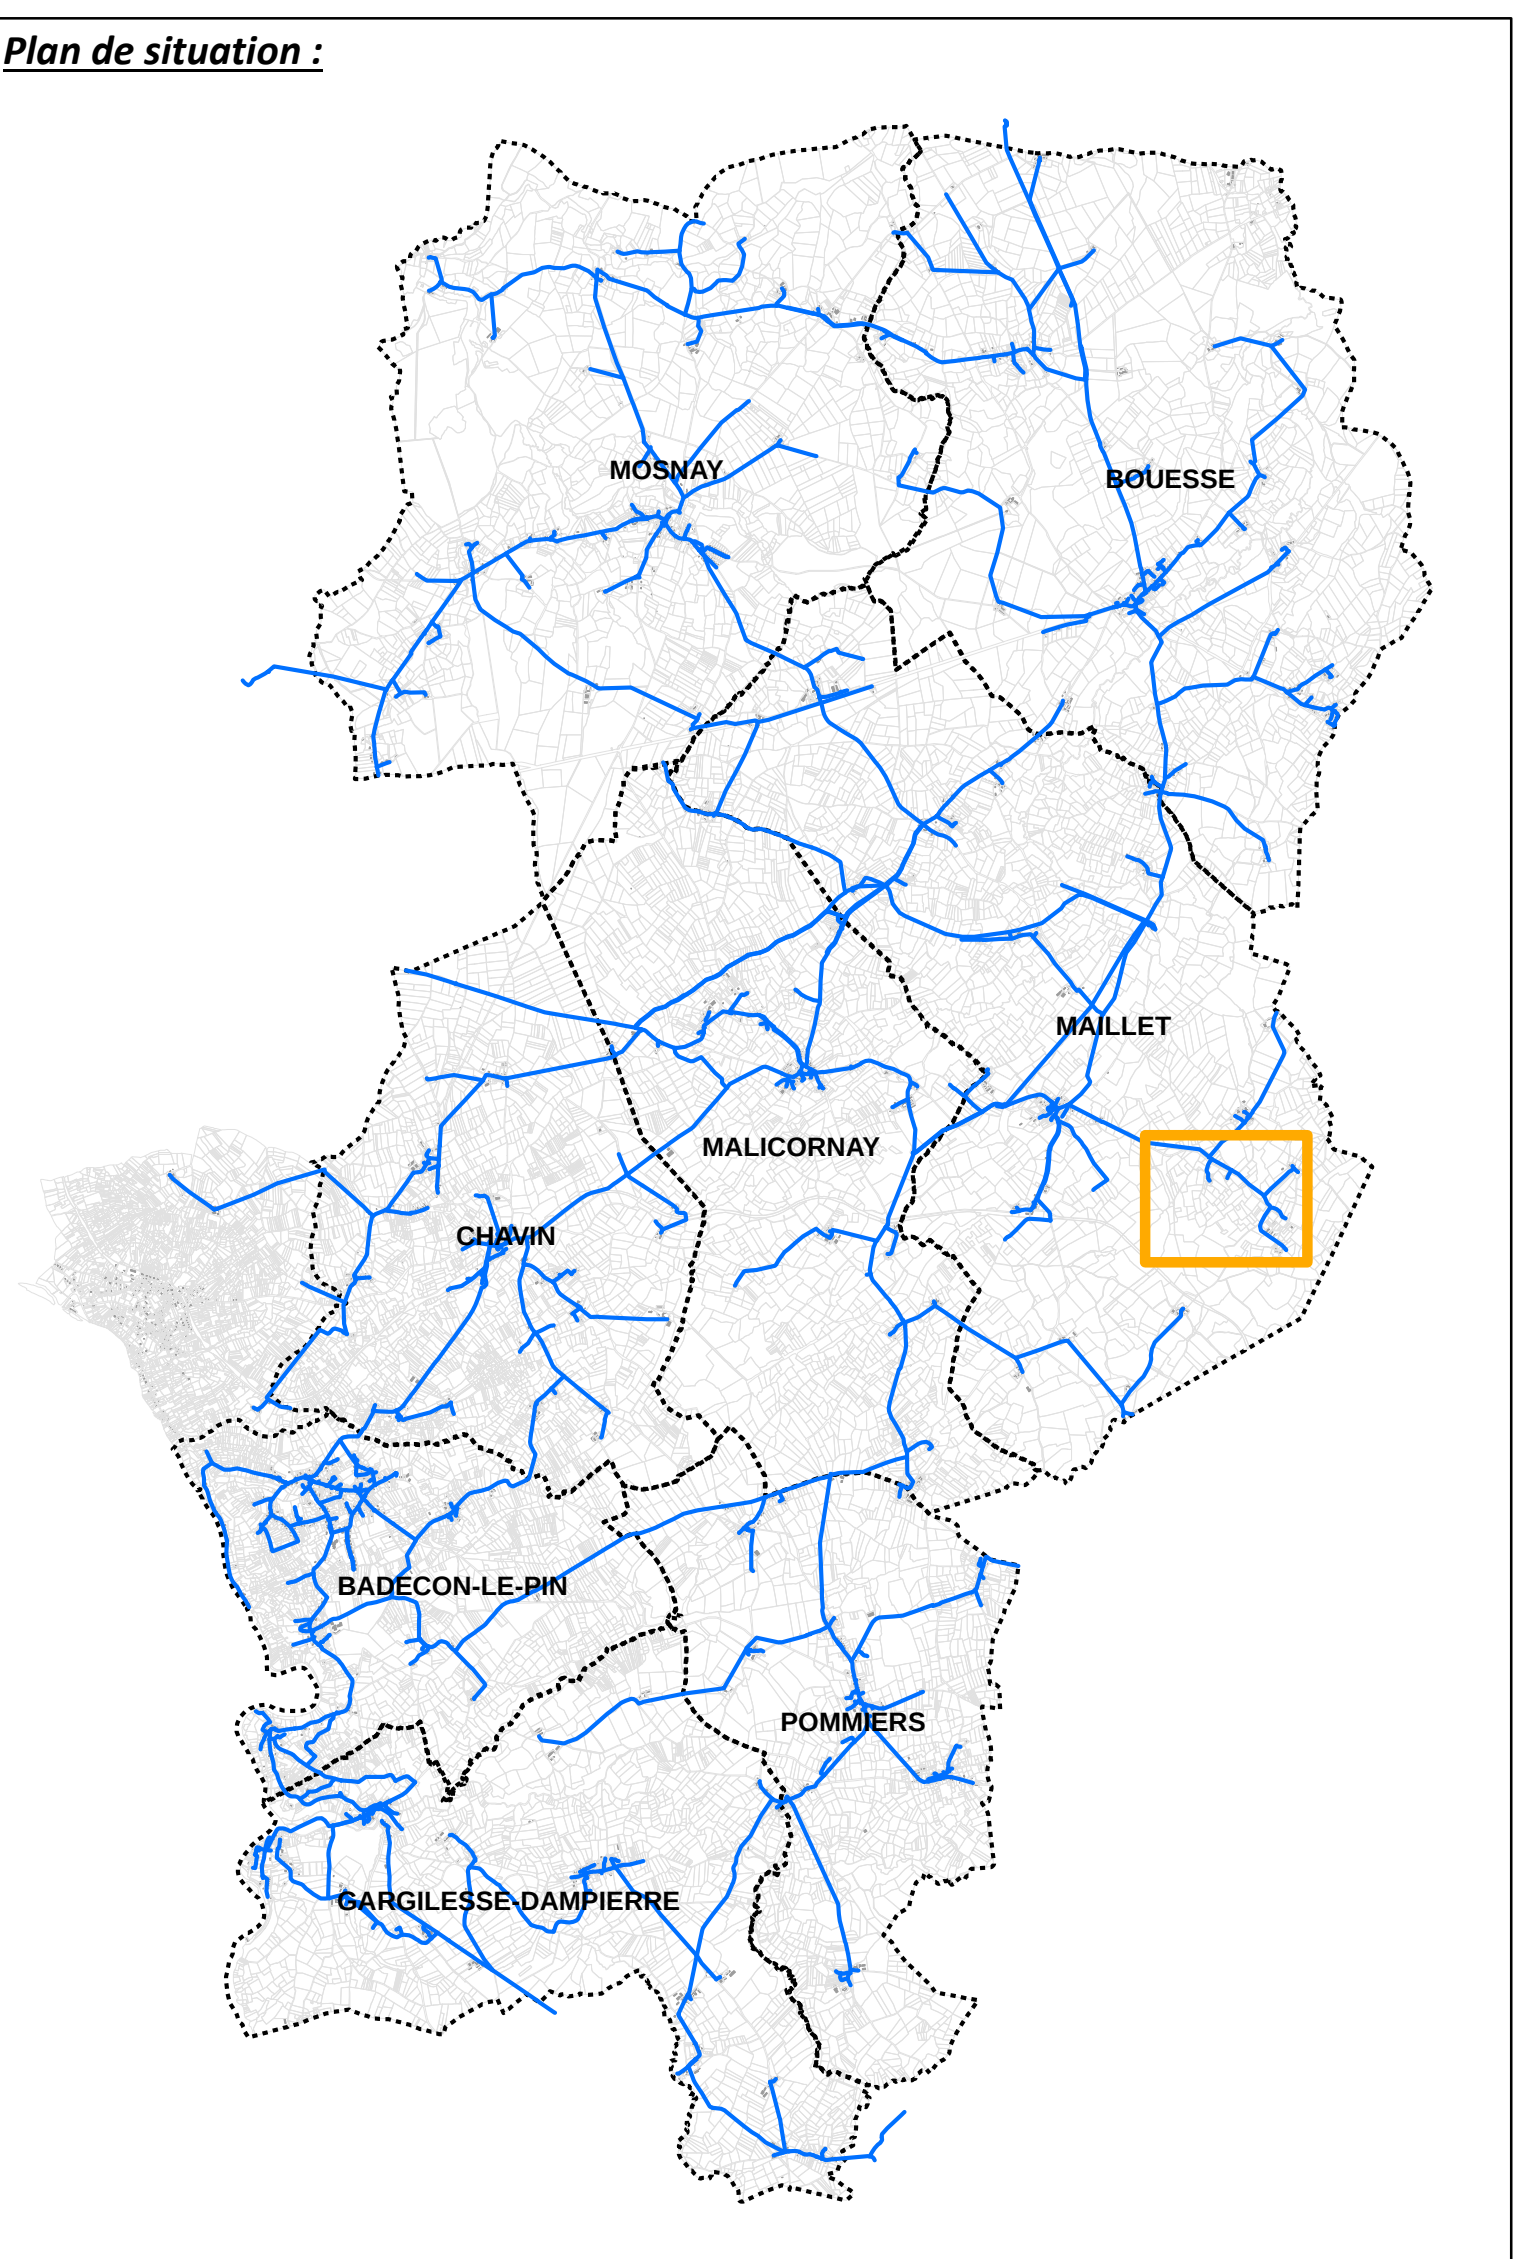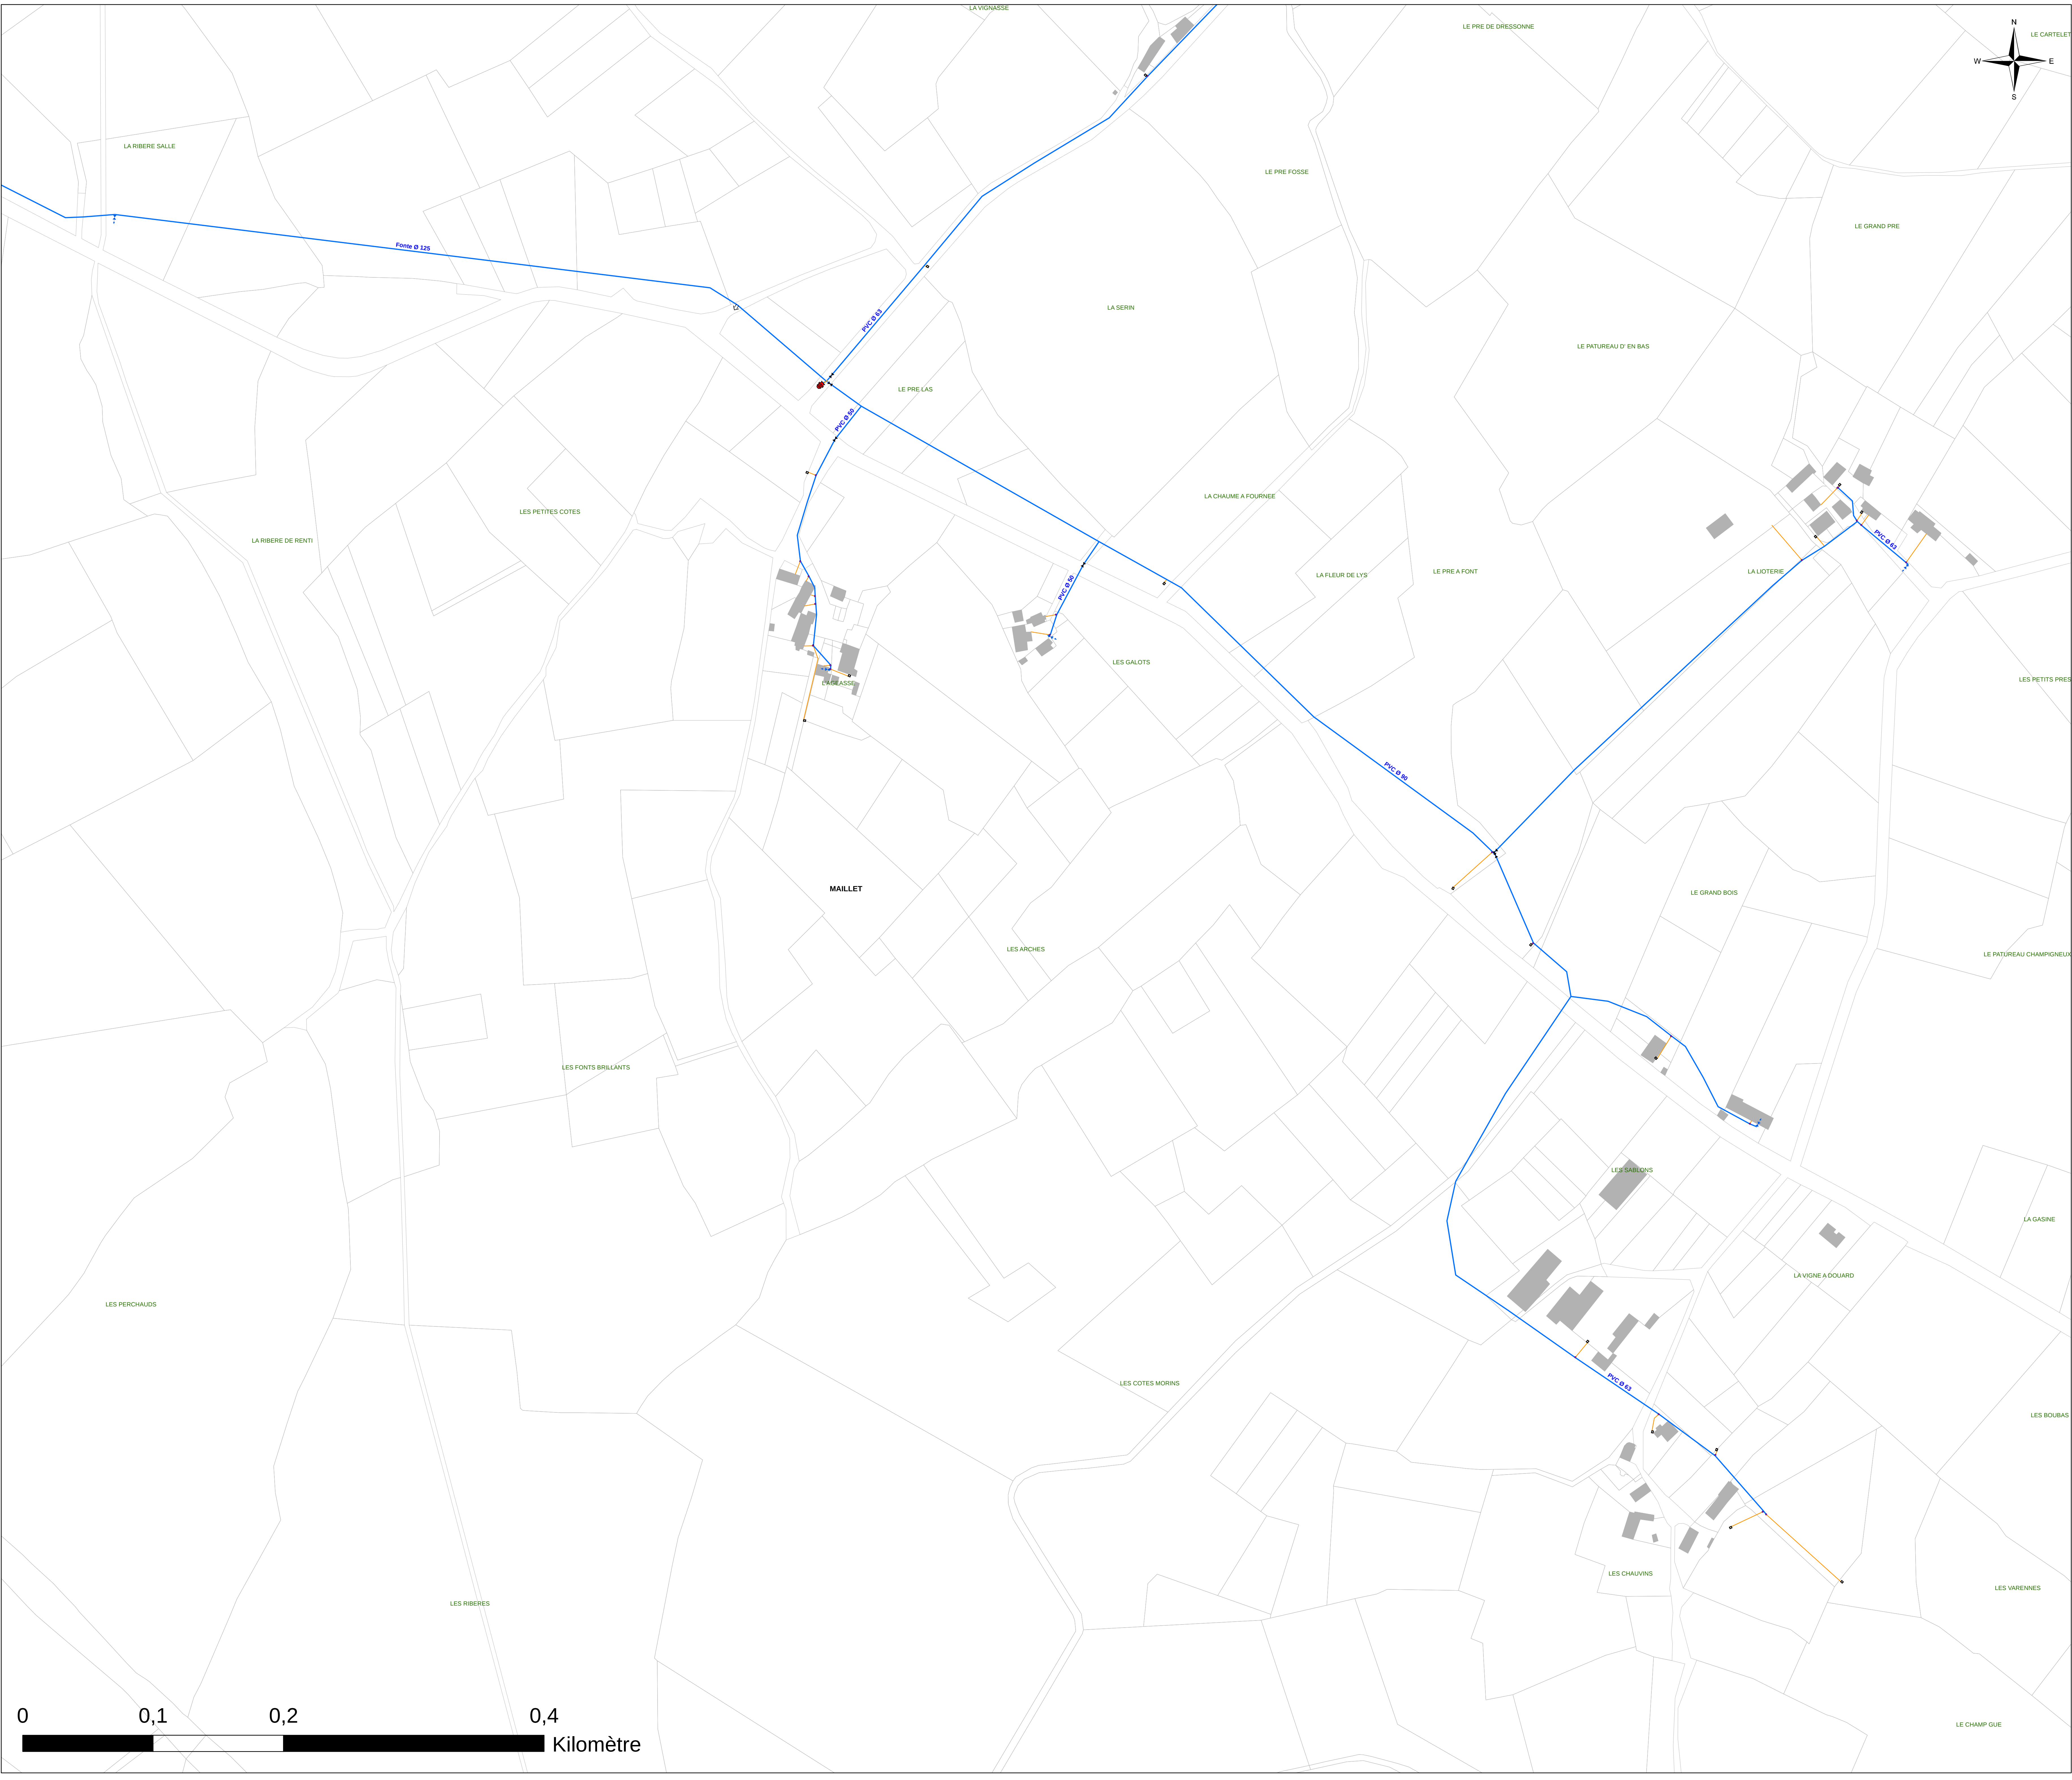

Légende :

Objets

Type

- Borne fontaine
- Bouche Incendie
- Bouche d'arrosage
- Bouche de lavage
- Compteur de distribution ou production
- Forage
- Point de livraison
- Poteau Incendie
- Réserve incendie
- Réducteur/stabilisateur de pression
- Réservoir
- Station de pompage
- Ventouse

Vannes

Type

- Vanne de branchement
- Vanne de sectionnement
- Vanne de sectionnement pneumatique
- Vanne de borne fontaine
- Vanne de bouche d'arrosage
- Vanne de bouche de lavage
- Vanne de PUI
- Vanne de chasse d'égout
- Vanne de purge /vidange

Canalisation AEP

Branchement

DEPARTEMENT DE L'INDRE
Syndicat des Eaux de Maillet

**Étude de connaissance et de gestion
patrimoniale des réseaux d'eau potable**

Commune de Maillet

La Lioteries - Les Chauvins - L'Ageasse



Plan des réseaux d'eau potable : 33 / 56

Exploitation du système d'eau potable en régie

Réalisé par : JUD	Référence étude : E19282	Altereo 3 rue de Tasmanie 44115 BASSE GOULAINÉ Tél: 02 40 34 00 53
Validé par : HUQ	Echelle : 1:1 640	
Date : 23/07/2019		

altereo



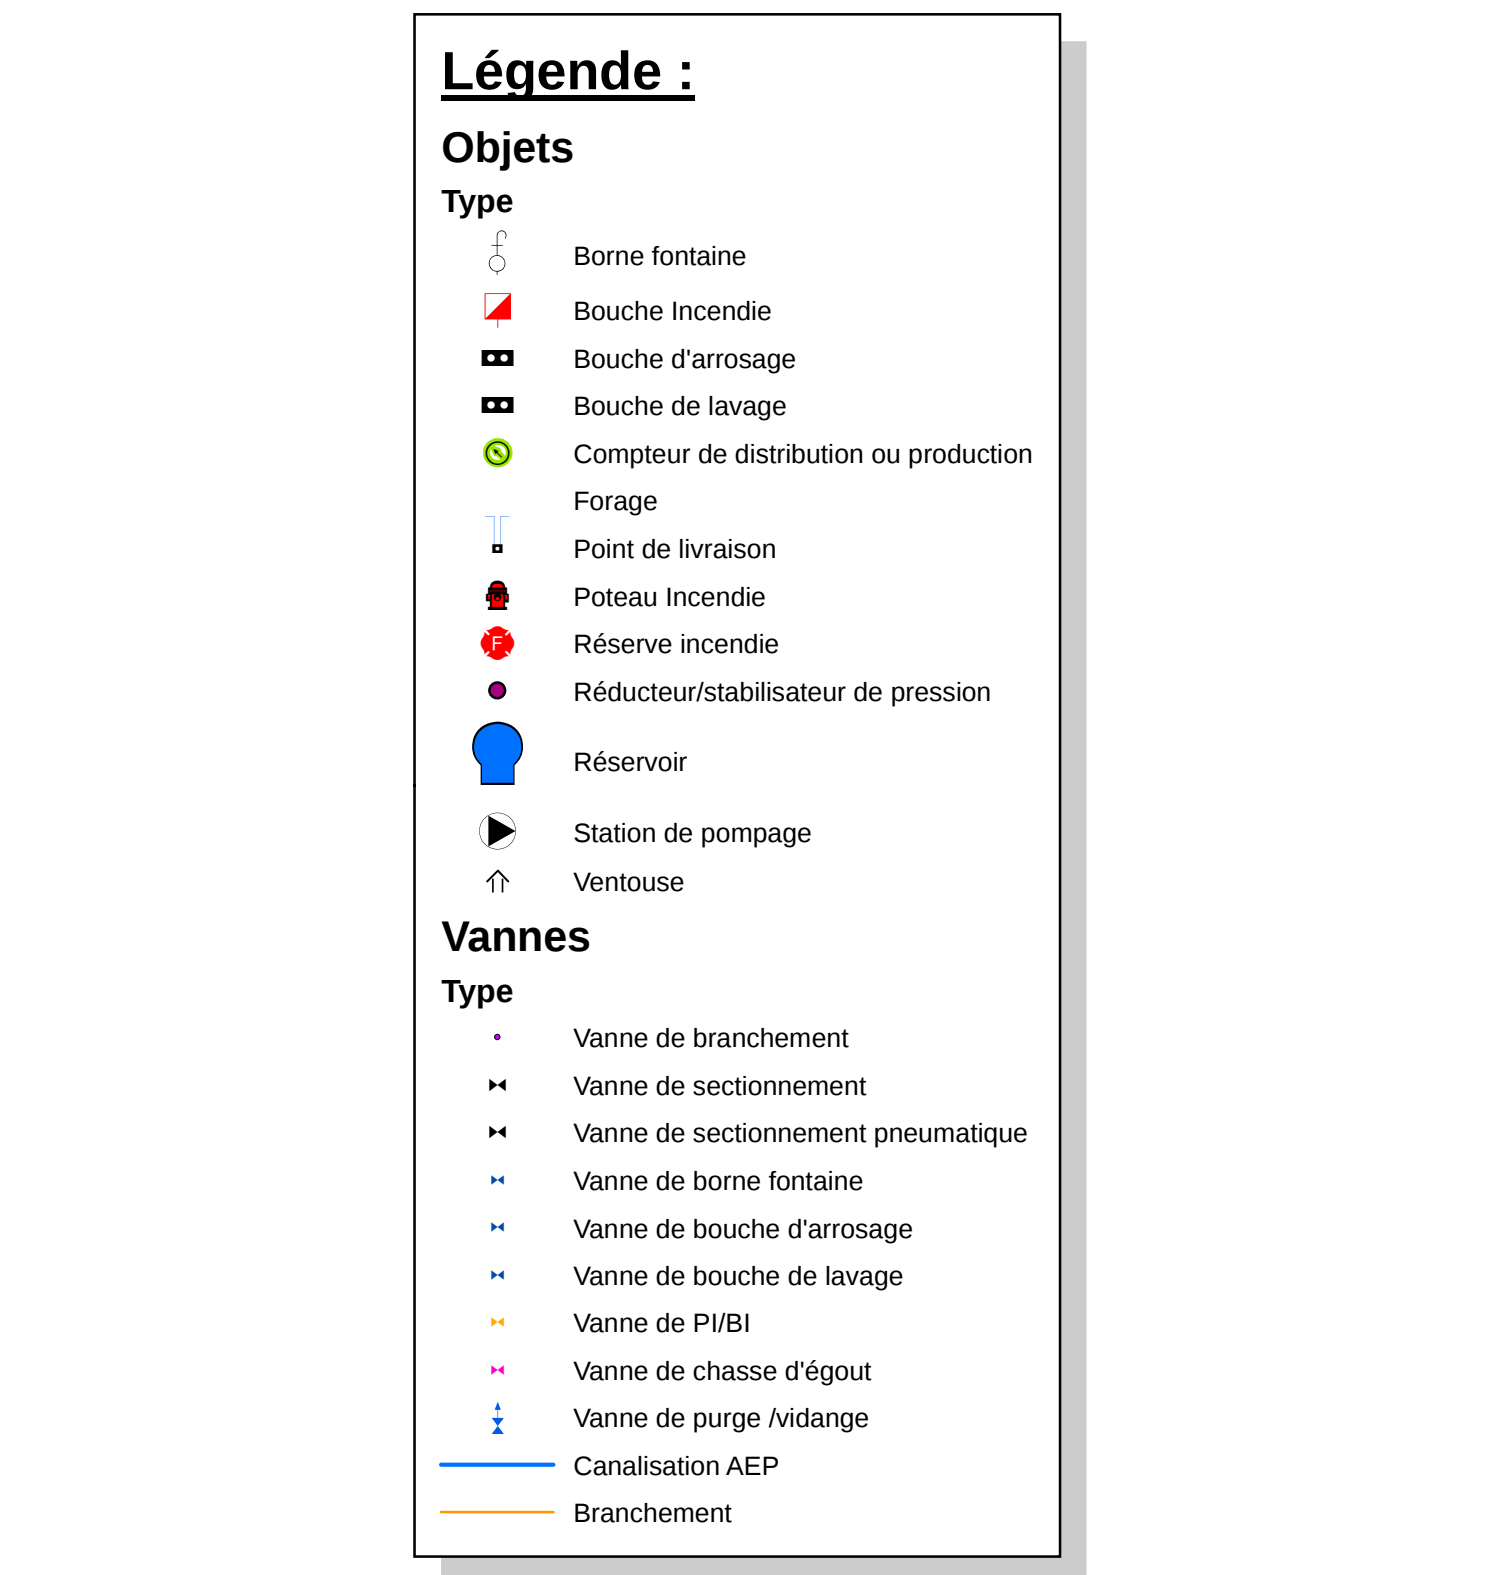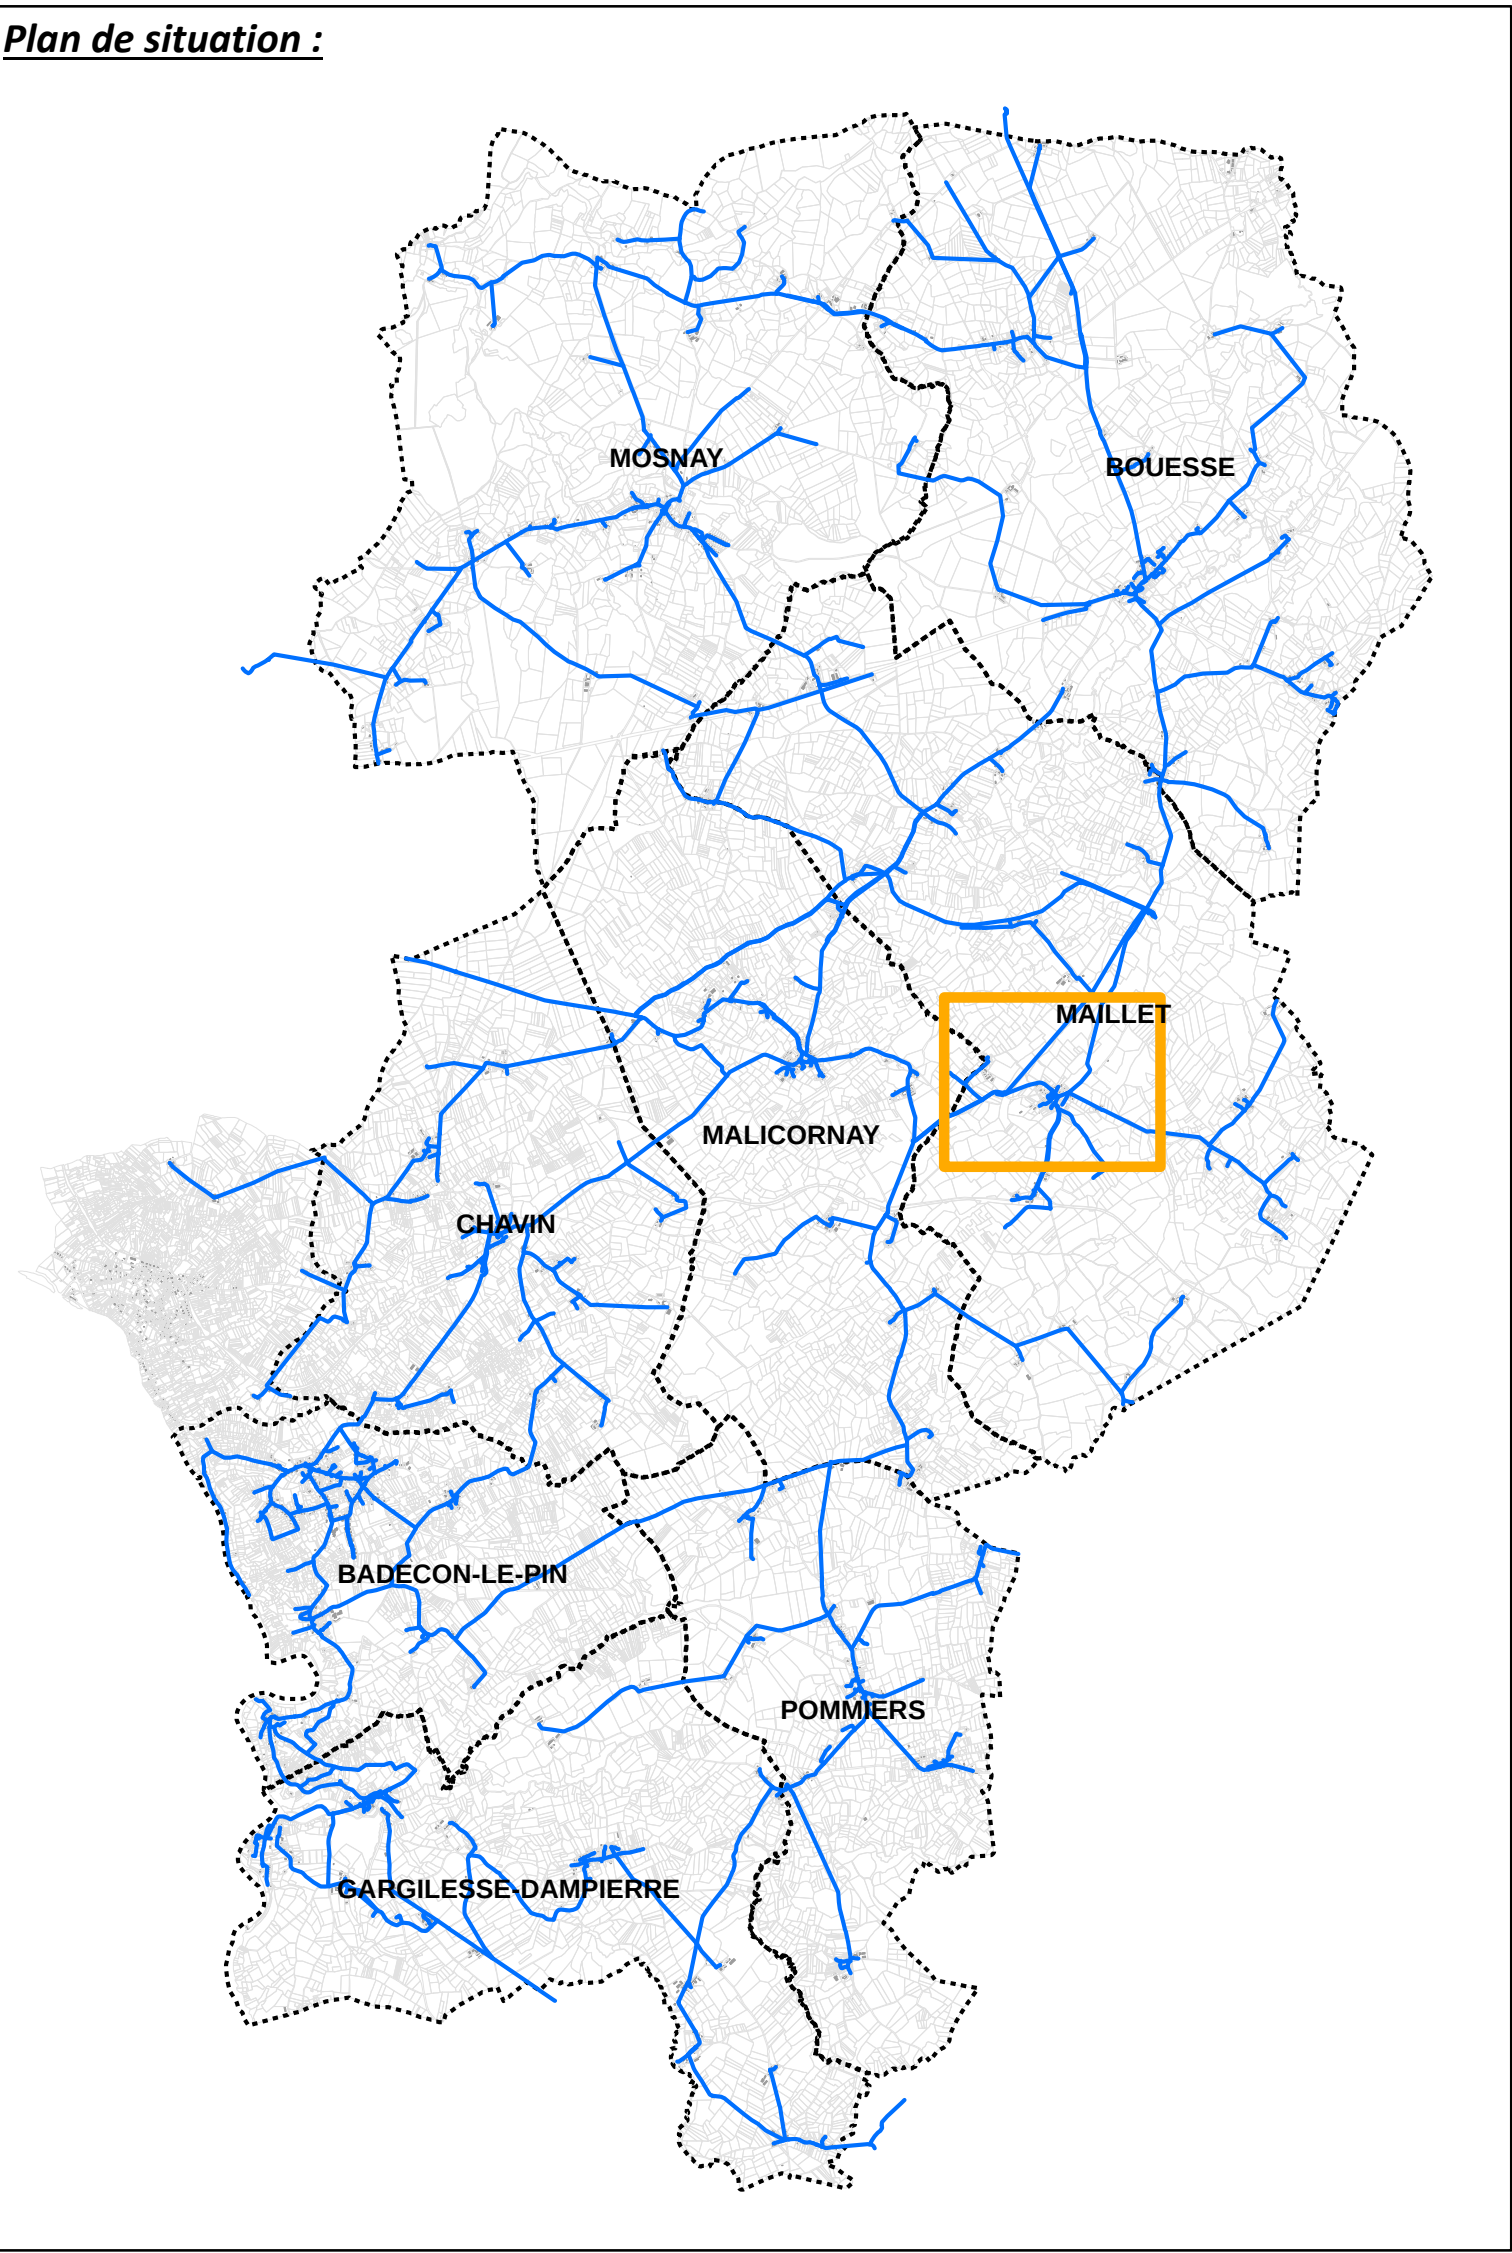

DEPARTEMENT DE L'INDRE
Syndicat des Eaux de Maillet
*Étude de connaissance et de gestion
patrimoniale des réseaux d'eau potable*
Commune de Maillet
Maillet Bourg - Les Tranchants

Plan des réseaux d'eau potable : 25 / 56

