
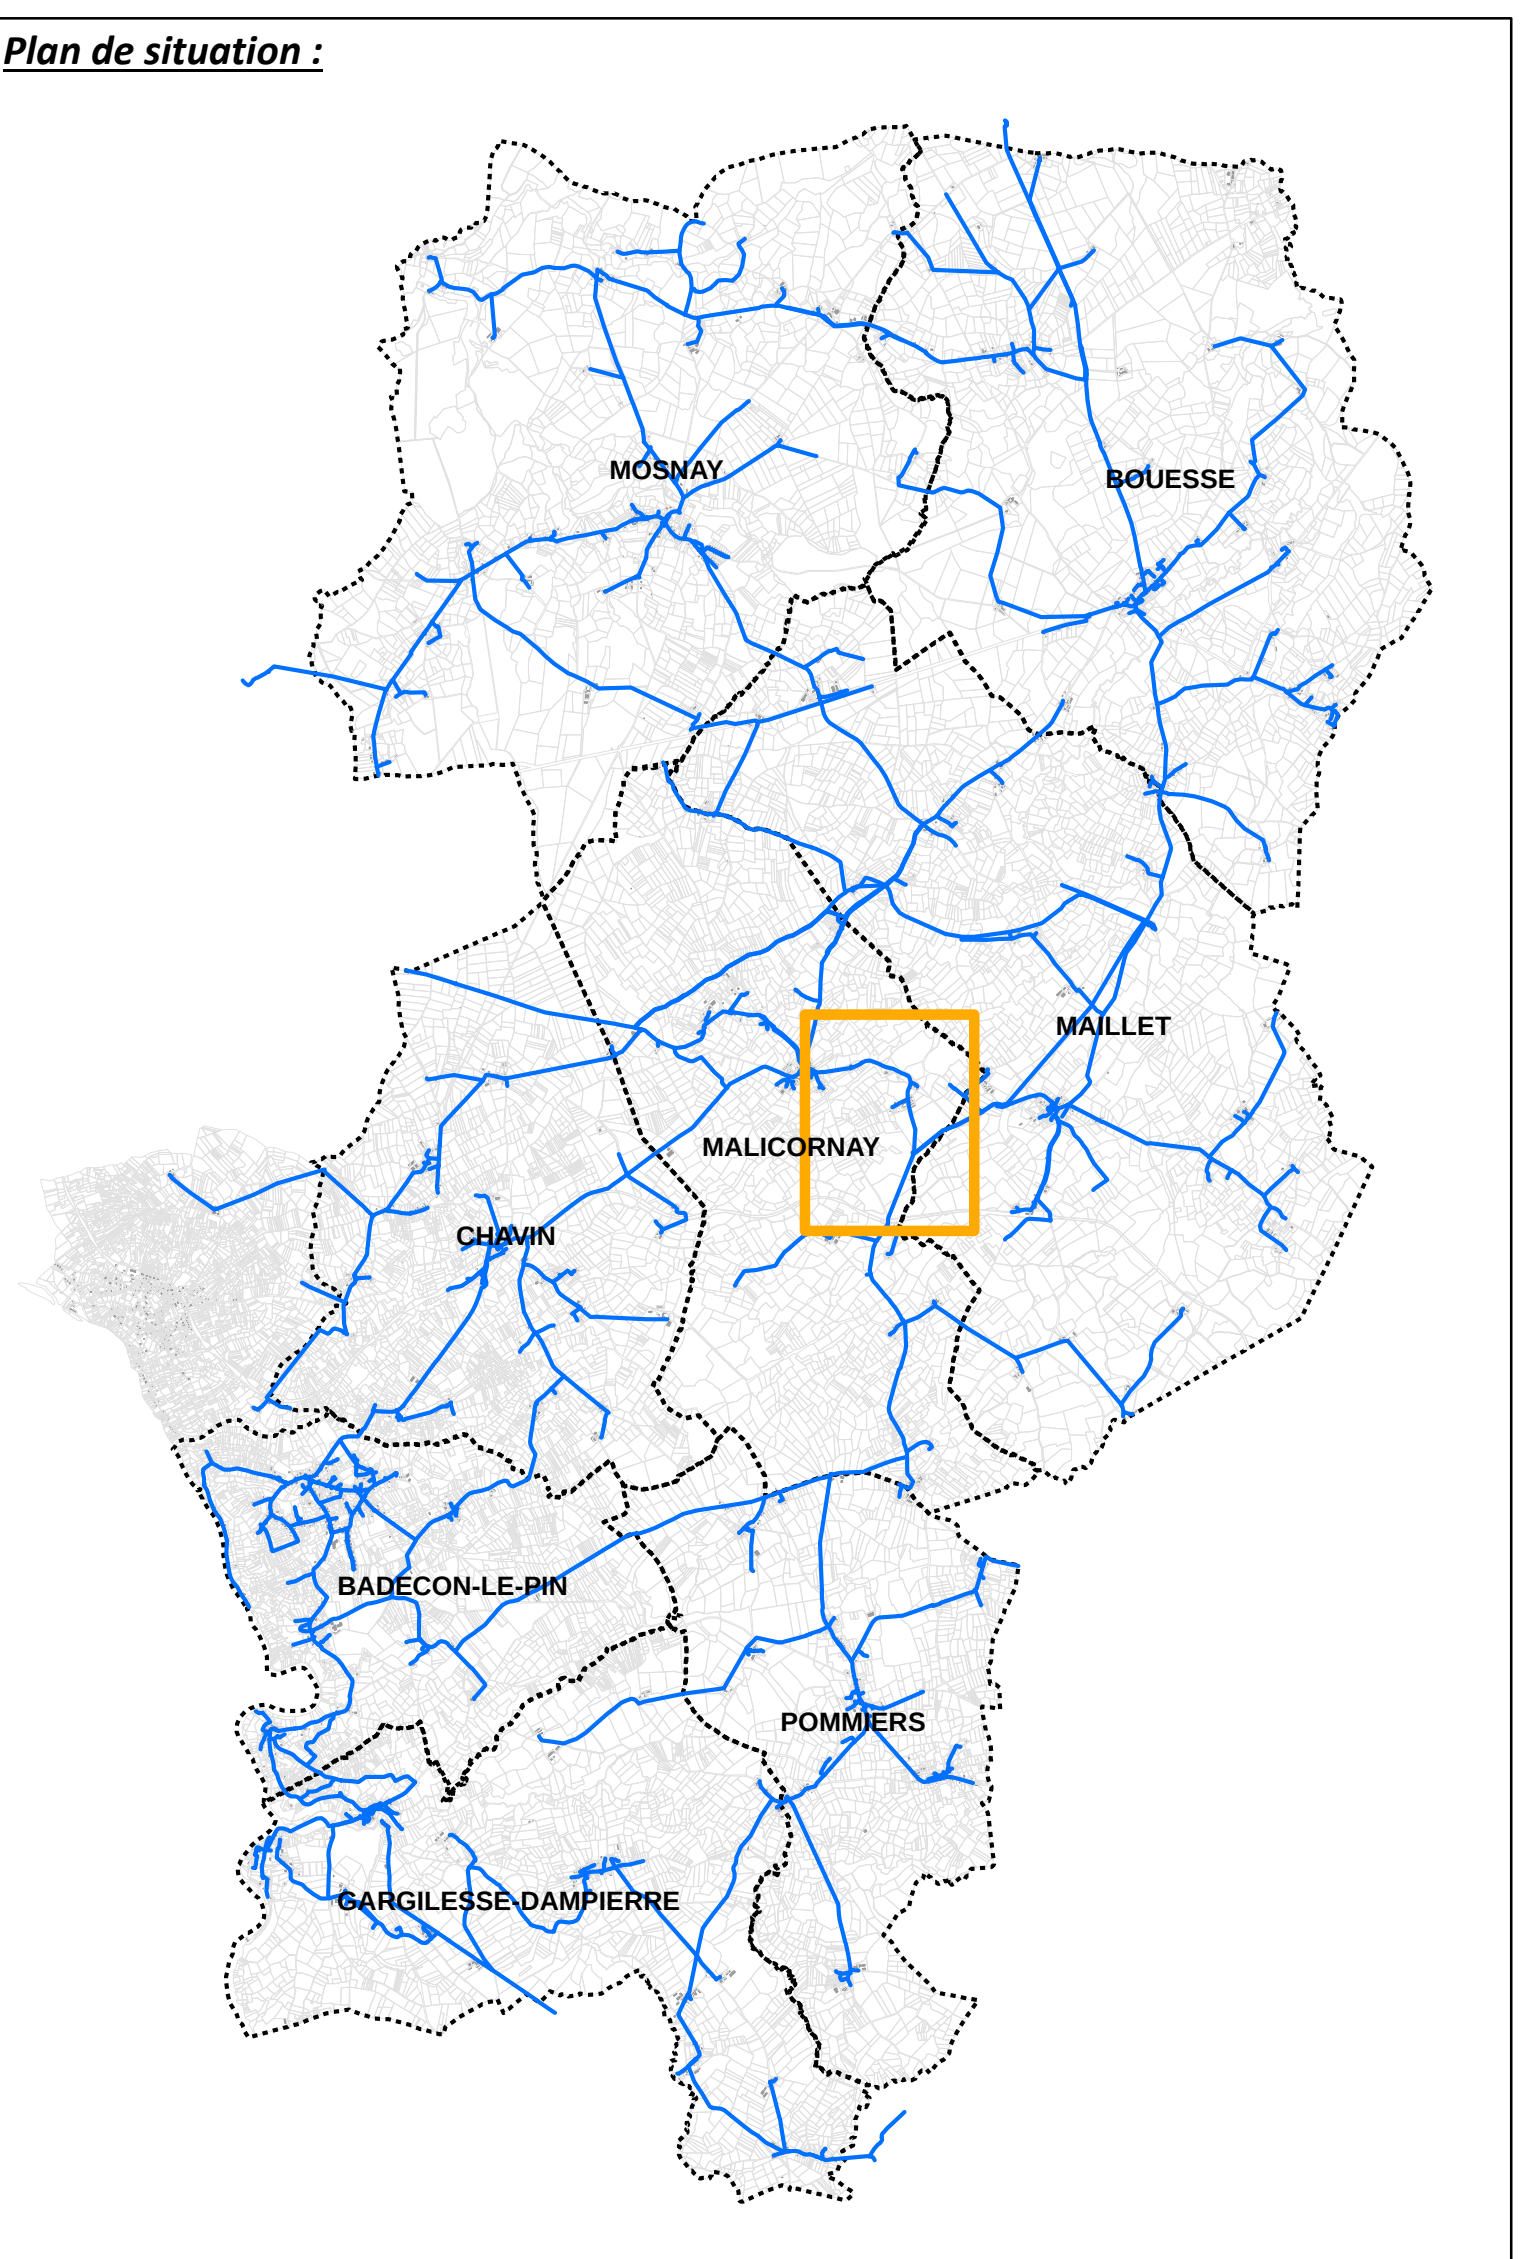
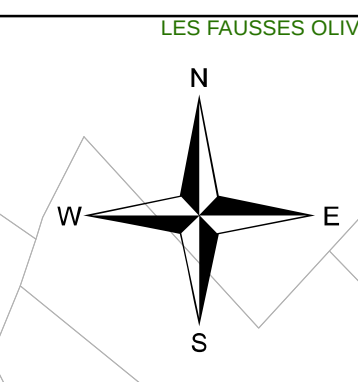


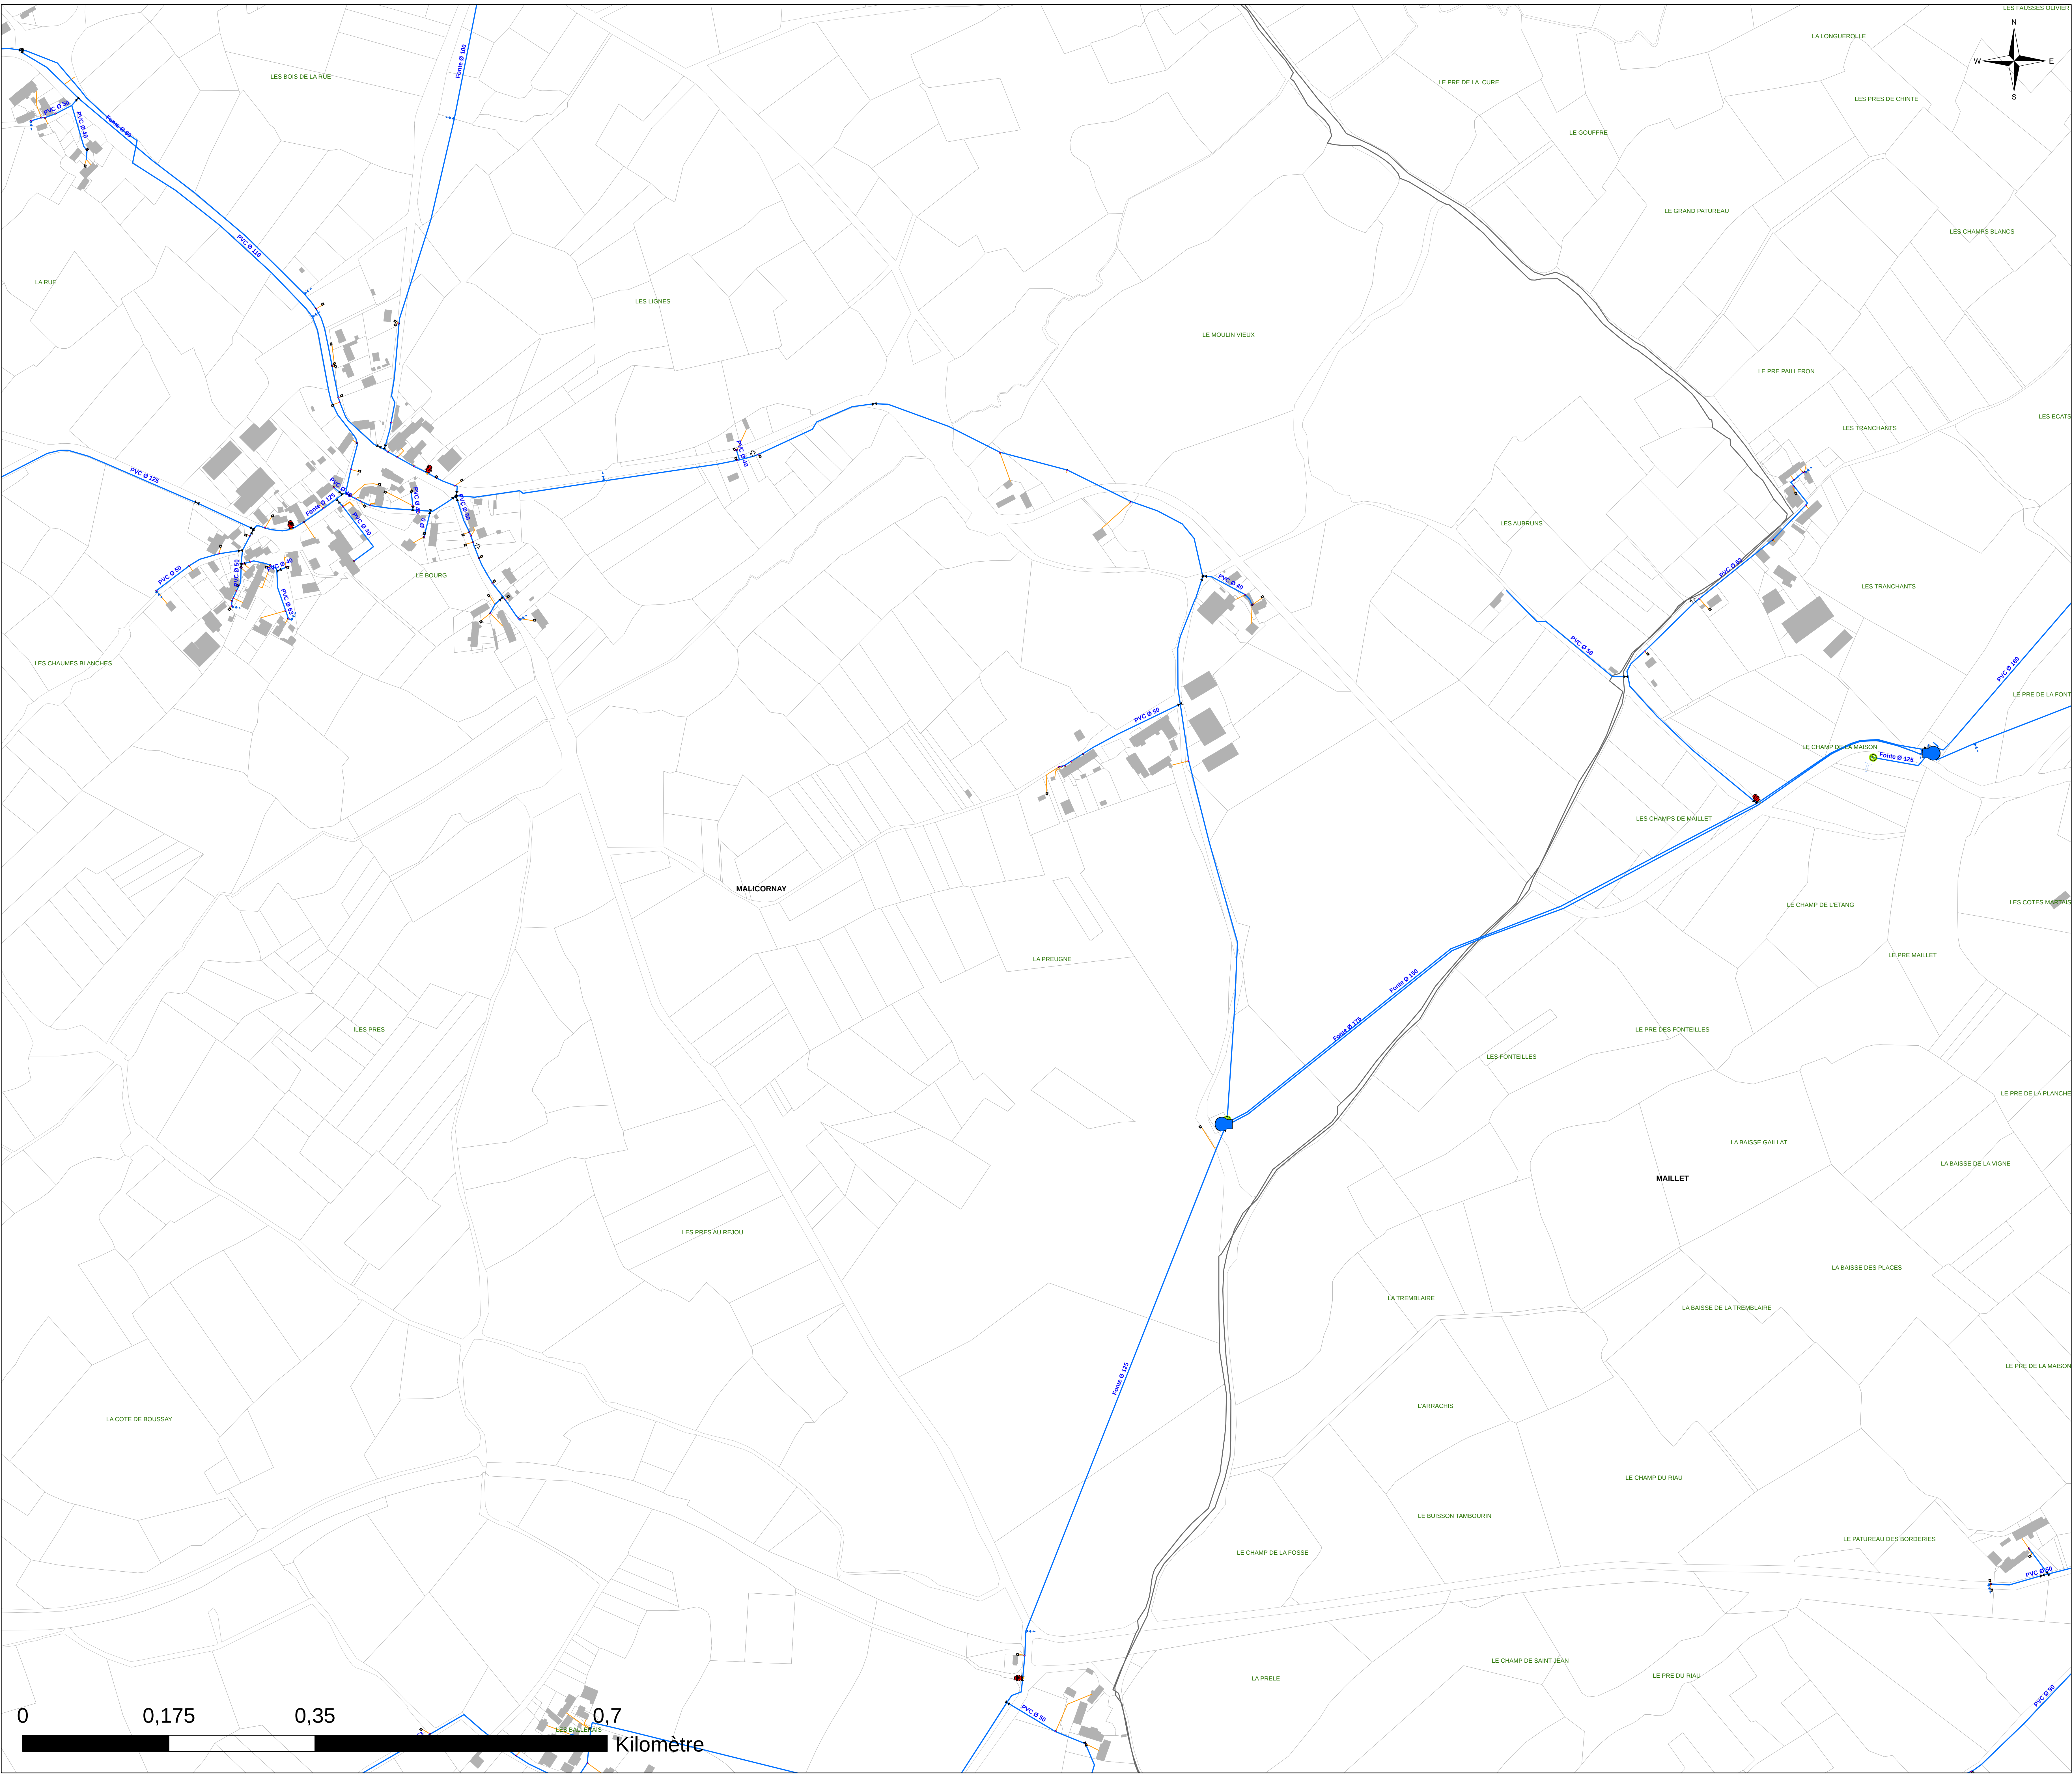

Légende :

Objets

Type

- Borne fontaine
- Bouche Incendie
- Bouche d'arrosage
- Bouche de lavage
- Compteur de distribution ou production
- Forage
- Point de livraison
- Poteau Incendie
- Réserve incendie
- Réducteur/stabilisateur de pression
- Réservoir
- Station de pompage
- Ventouse

Vannes

Type

- Vanne de branchement
- Vanne de sectionnement
- Vanne de sectionnement pneumatique
- Vanne de borne fontaine
- Vanne de bouche d'arrosage
- Vanne de bouche de lavage
- Vanne de PUI
- Vanne de chasse d'égout
- Vanne de purge d'égout
- Canalisation AEP
- Branchement

DEPARTEMENT DE L'INDRE
Syndicat des Eaux de Maillet

Étude de connaissance et de gestion
patrimoniale des réseaux d'eau potable

Commune de Malicornay

La Preugne

Plan des réseaux d'eau potable : 24 / 56

Exploitation du système d'eau potable en régie

Réalisé par : JUD	Référence étude : E19282	Altereo
Validé par : HUQ		3 rue de Tasmanie
Date : 23/07/2019	Echelle : 1:2 560	44115 BASSE GOULAINE
		Tél: 02 40 34 00 53

LES BAISSSES DU MOULIN

MALICORNAY

LES SYBILAIS

LES FRONTREBAS

LES COMBES

LE PORRIER BEAU

LE PRE BENOIST

LA BAISSSE

LES GRANDES BAISSSES

LA BAISSSE RENFERMEE

L'OUICHE CAILLLOT

LE GRAND FRESNE

LES COUTURES

LE PATURAL DE L'ANNEAU

LES CHAMPS DU PONT

LE PRE DES PRAIRES

LE PRE LONG

LE PATUREAU DES APPRETS

LA VARVEILLE

LE PETIT FRESNE

LE PRE DU JARD

MAILLET

LE PRINTU

LE PATURAL D'EN BAS

LE PRAU

LE CHAMP DE L'AGE

LES CHAMPS DE DERRIERE

LE PRE DES MOUTONS

LA PETITE LEIGNE

LE PRE DU LIEVRE

LE GRAND PRE

LE PATUREAU DU MOULIN

LE PATURAL DES CHAUMES

LE PRE DE L'OUICHE

LES GRANDES LEIGNES

LE PRE DE TAILLIS

LE CHAMP DE CAJEAN

LE PRE DE L'ETANG

LA GRANDE TAILLE

LA CHAMPAGNE

LE PATUREAU DES FREIGNATS

LE CHAMP DE PORCHER

LES FORETS

CHARON

LE CHAMP DU PATUREAU

LES FREIGNATS

LA TAILLE DES RONDATS

LES CHAUMES DE LIGNOT

LE PETIT PATUREAU

LA CHAUME DES BOEUFs

LE PRE DES TAILLES

LES GURATS

N

E

S


W

MALICORNAY

LE PATURAL DES OREILLATS

Kilomètre

Plan de situation :

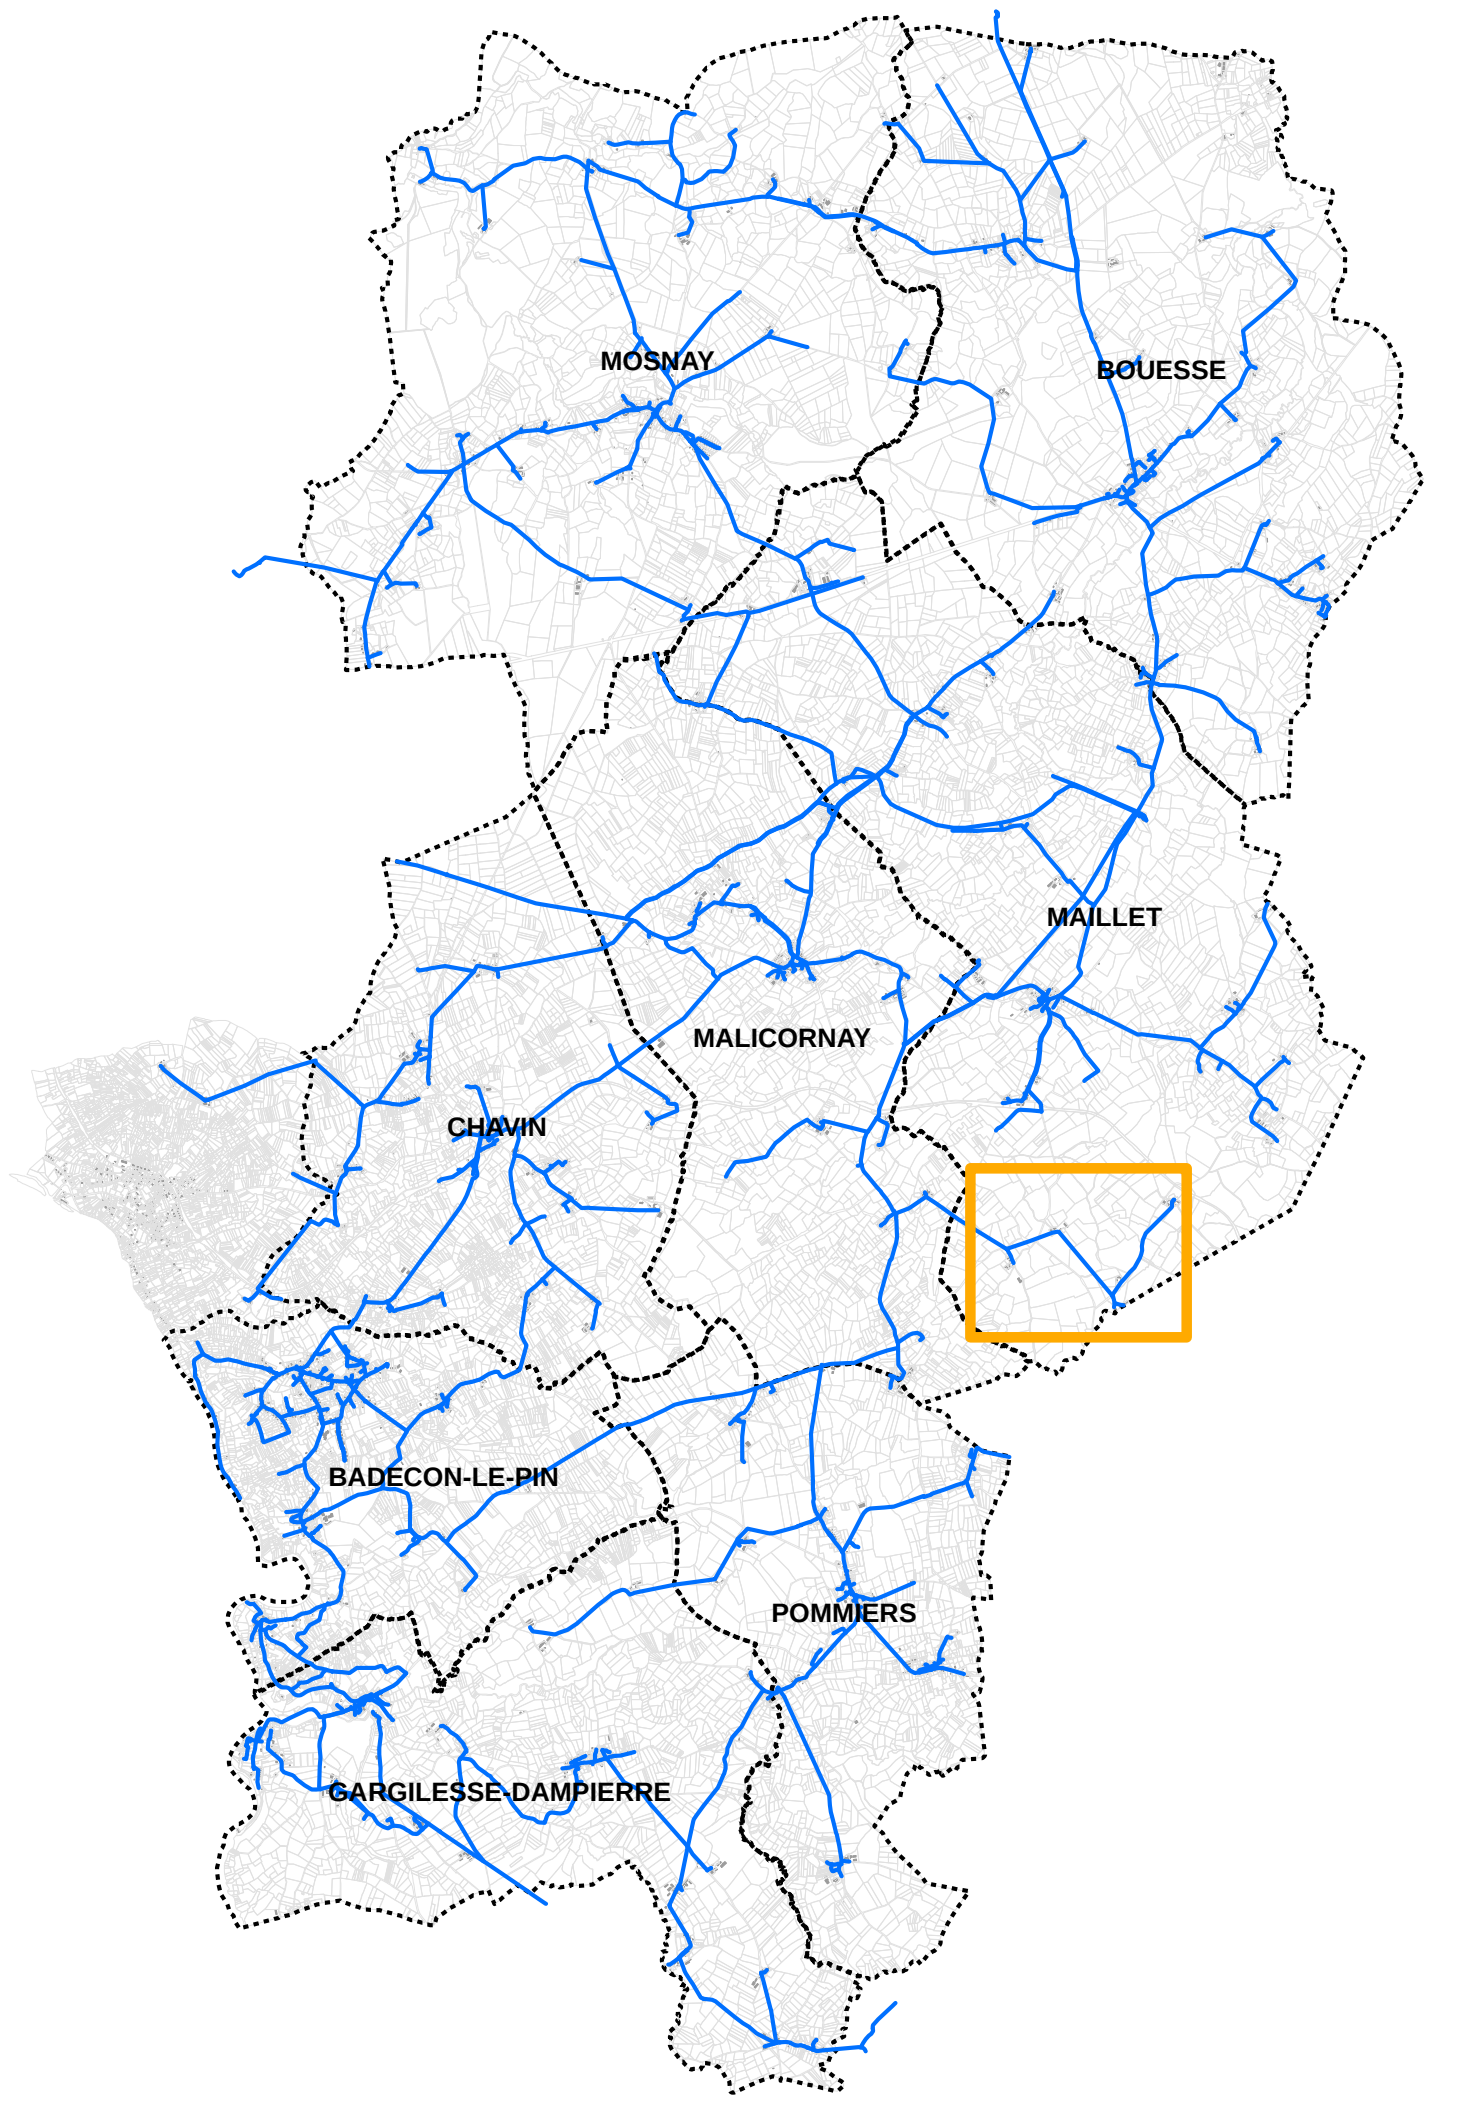

Légende :

Objets

Type

- Borne fontaine
- Bouche Incendie
- Bouche d'arrosage
- Bouche de lavage
- Compteur de distribution ou production
- Forage
- Point de livraison
- Poteau Incendie
- Réserve incendie
- Réducteur/stabilisateur de pression
- Réservoir
- Station de pompage
- Ventouse

Vannes

Type

- Vanne de branchement
- Vanne de sectionnement
- Vanne de sectionnement pneumatique
- Vanne de borne fontaine
- Vanne de bouche d'arrosage
- Vanne de bouche de lavage
- Vanne de PUI
- Vanne de chasse d'égout
- Vanne de purge /vidange

Canalisation AEP


Branchement

DEPARTEMENT DE L'INDRE
Syndicat des Eaux de Maillet

Étude de connaissance et de gestion
patrimoniale des réseaux d'eau potable
Commune de Maillet

Le Fresno - Rinjard - Charon




Plan des réseaux d'eau potable : 38 / 56

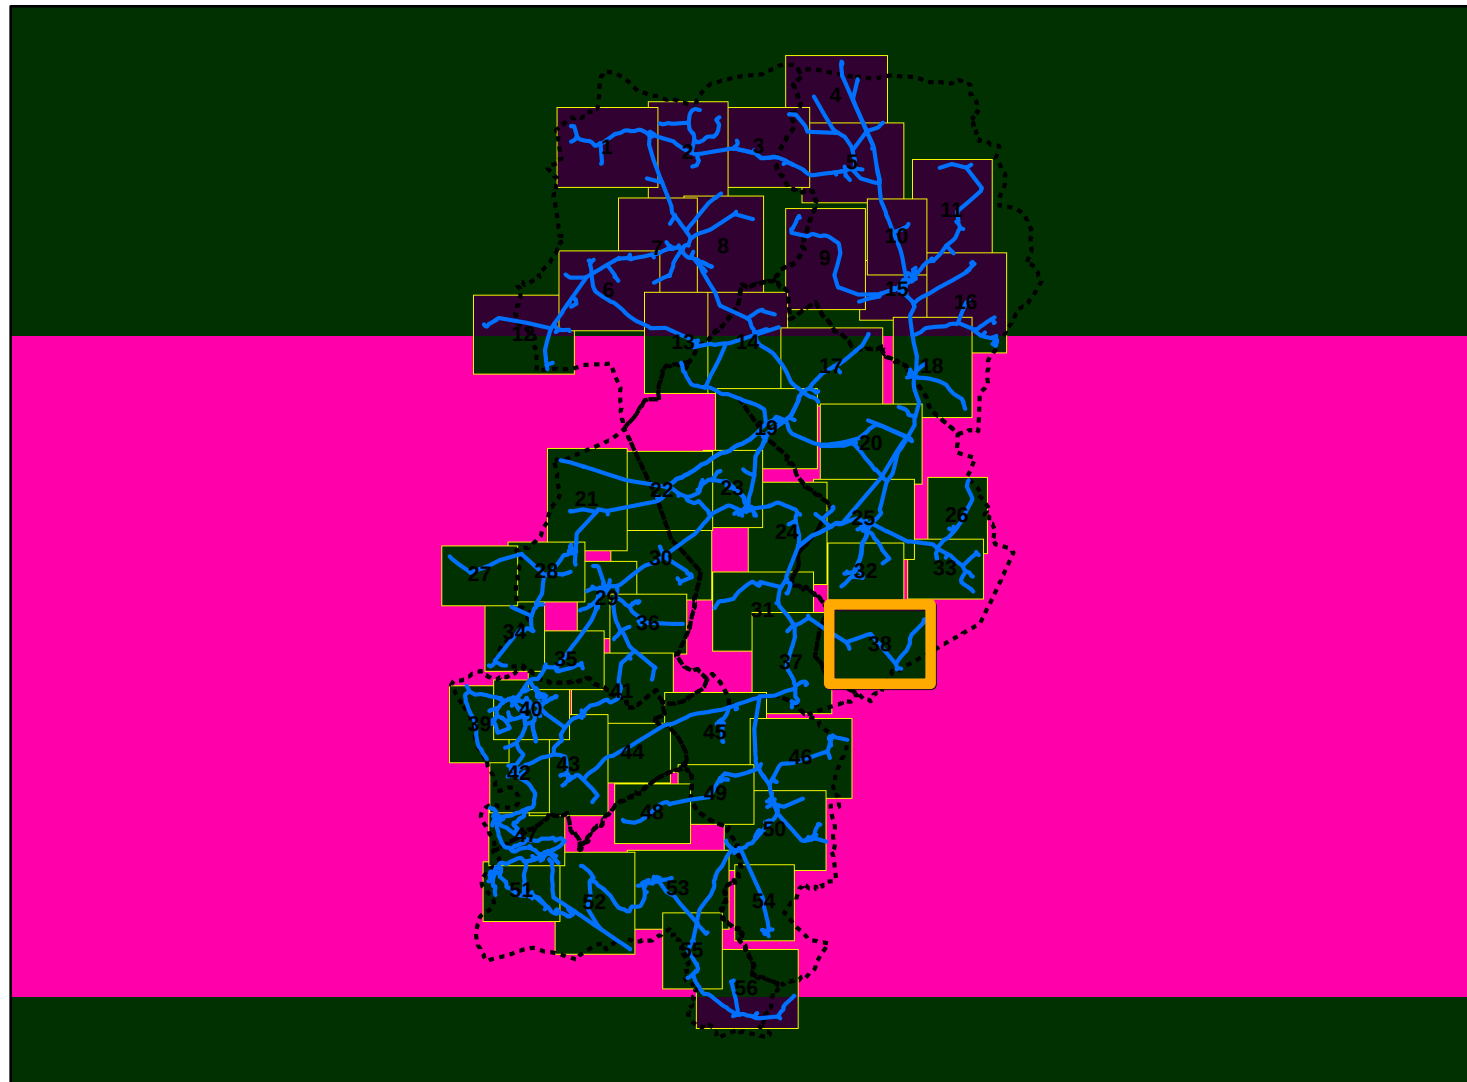

Exploitation du système d'eau potable en régie

Réalisé par : JUD	Référence étude : E19282	Altereo
Validé par : HUQ		3 rue de Tasmanie
Date : 23/07/2019	Echelle : 1:2 190	44115 BASSE GOULAINE
		Tél: 02 40 34 00 53

altereo

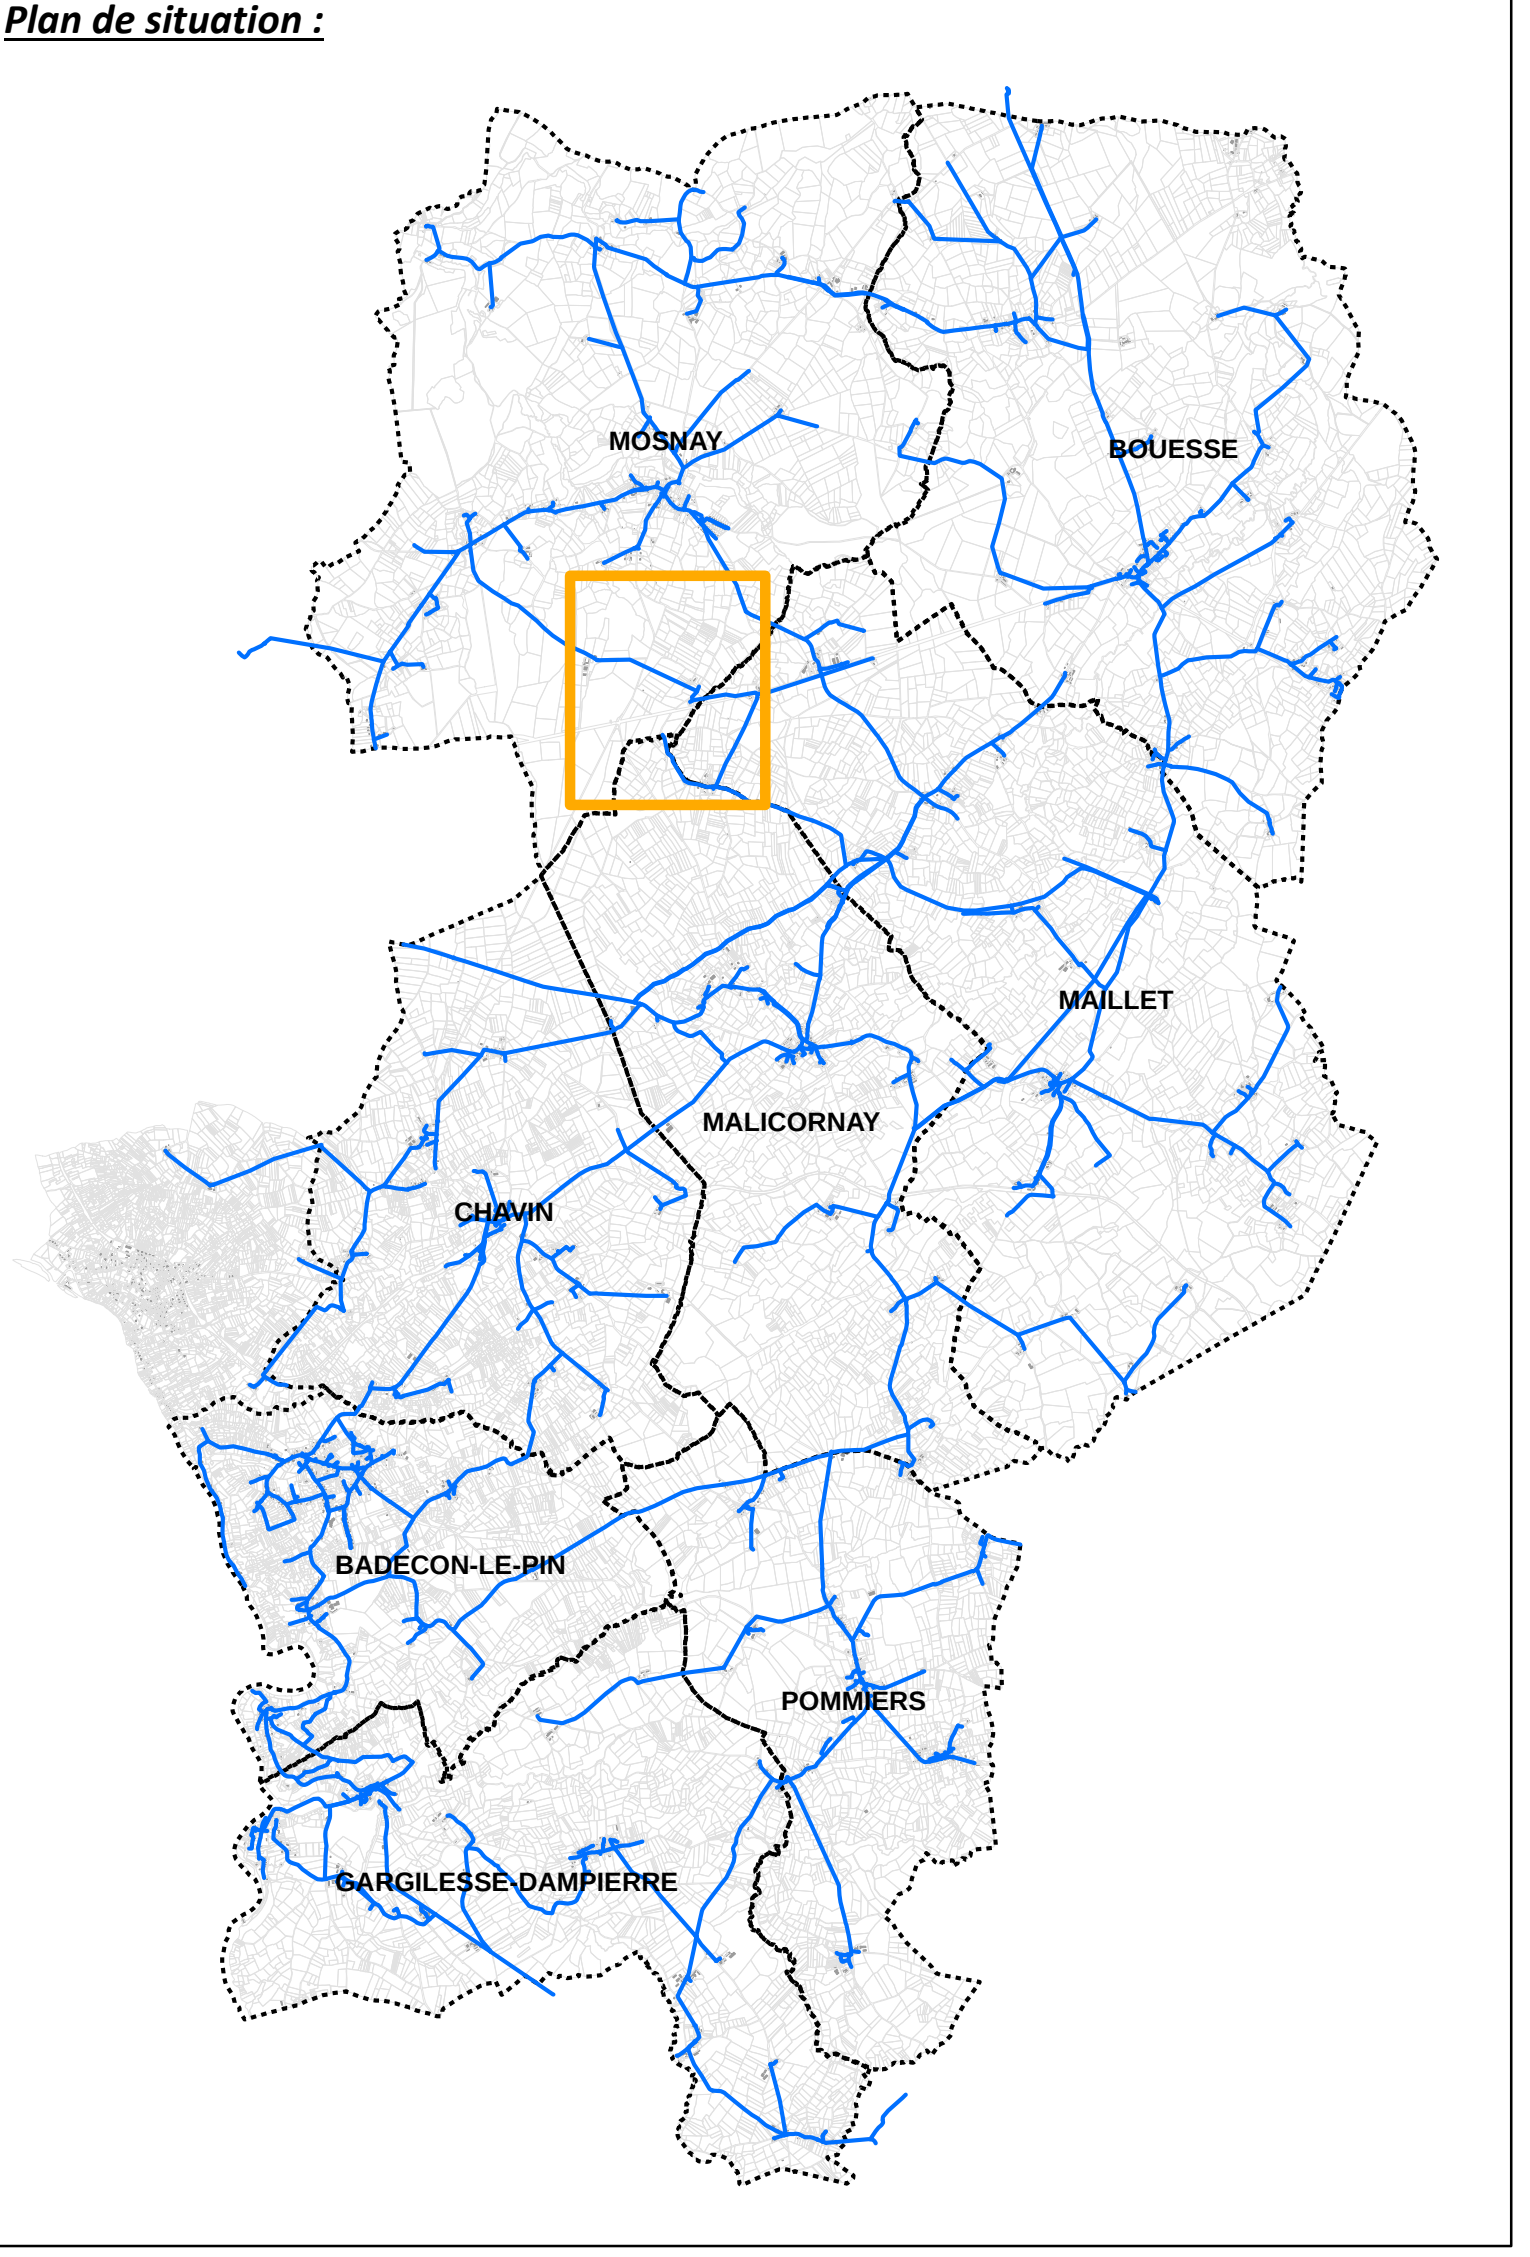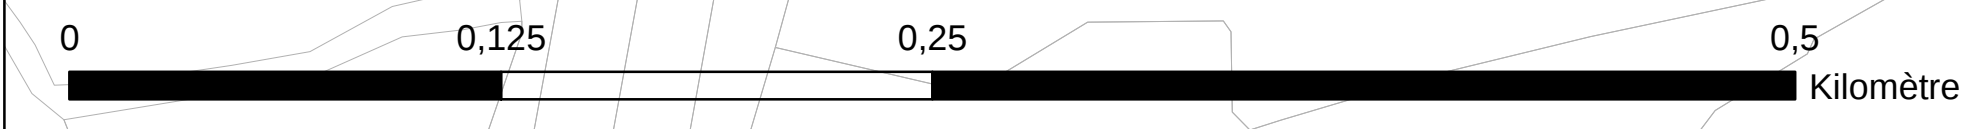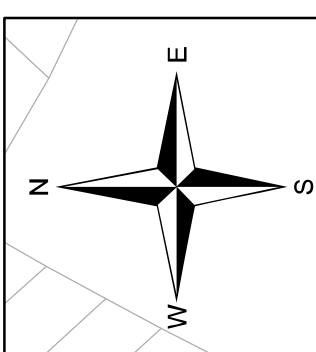

Légende :

Type

- Borne fontaine
- Bouche Incendie
- Bouche d'arrosage
- Bouche de lavage
- Compteur de distribution ou production
- Forage
- Point de livraison
- Poteau Incendie
- Réserve Incendie
- Réducteur/stabilisateur de pression
- Réservoir
- Station de pompage
- Ventouse

Type

- Vanne de branchement
- Vanne de sectionnement
- Vanne de sectionnement pneumatique
- Vanne de borne fontaine
- Vanne de bouche d'arrosage
- Vanne de bouche de lavage
- Vanne de PVI/BI
- Vanne de chasse d'égout
- Vanne de purge /vidange
- Canalisation AEP
- Branchement

DEPARTEMENT DE L'INDRE
Syndicat des Eaux de Maillet

**Étude de connaissance et de gestion
patrimoniale des réseaux d'eau potable**




Commune de Mosnay

Le Buisson

Plan des réseaux d'eau potable : 13 / 56

Exploitation du système d'eau potable en régie

Réalisé par : JUD	Référence étude : E18044	Altereo 3 rue de Tasmanie 44115 BASSE GOULAINÉ Tél: 02 40 34 00 53
Validé par : HUQ	Echelle : 1:2 190	
Date : 17/10/2019		

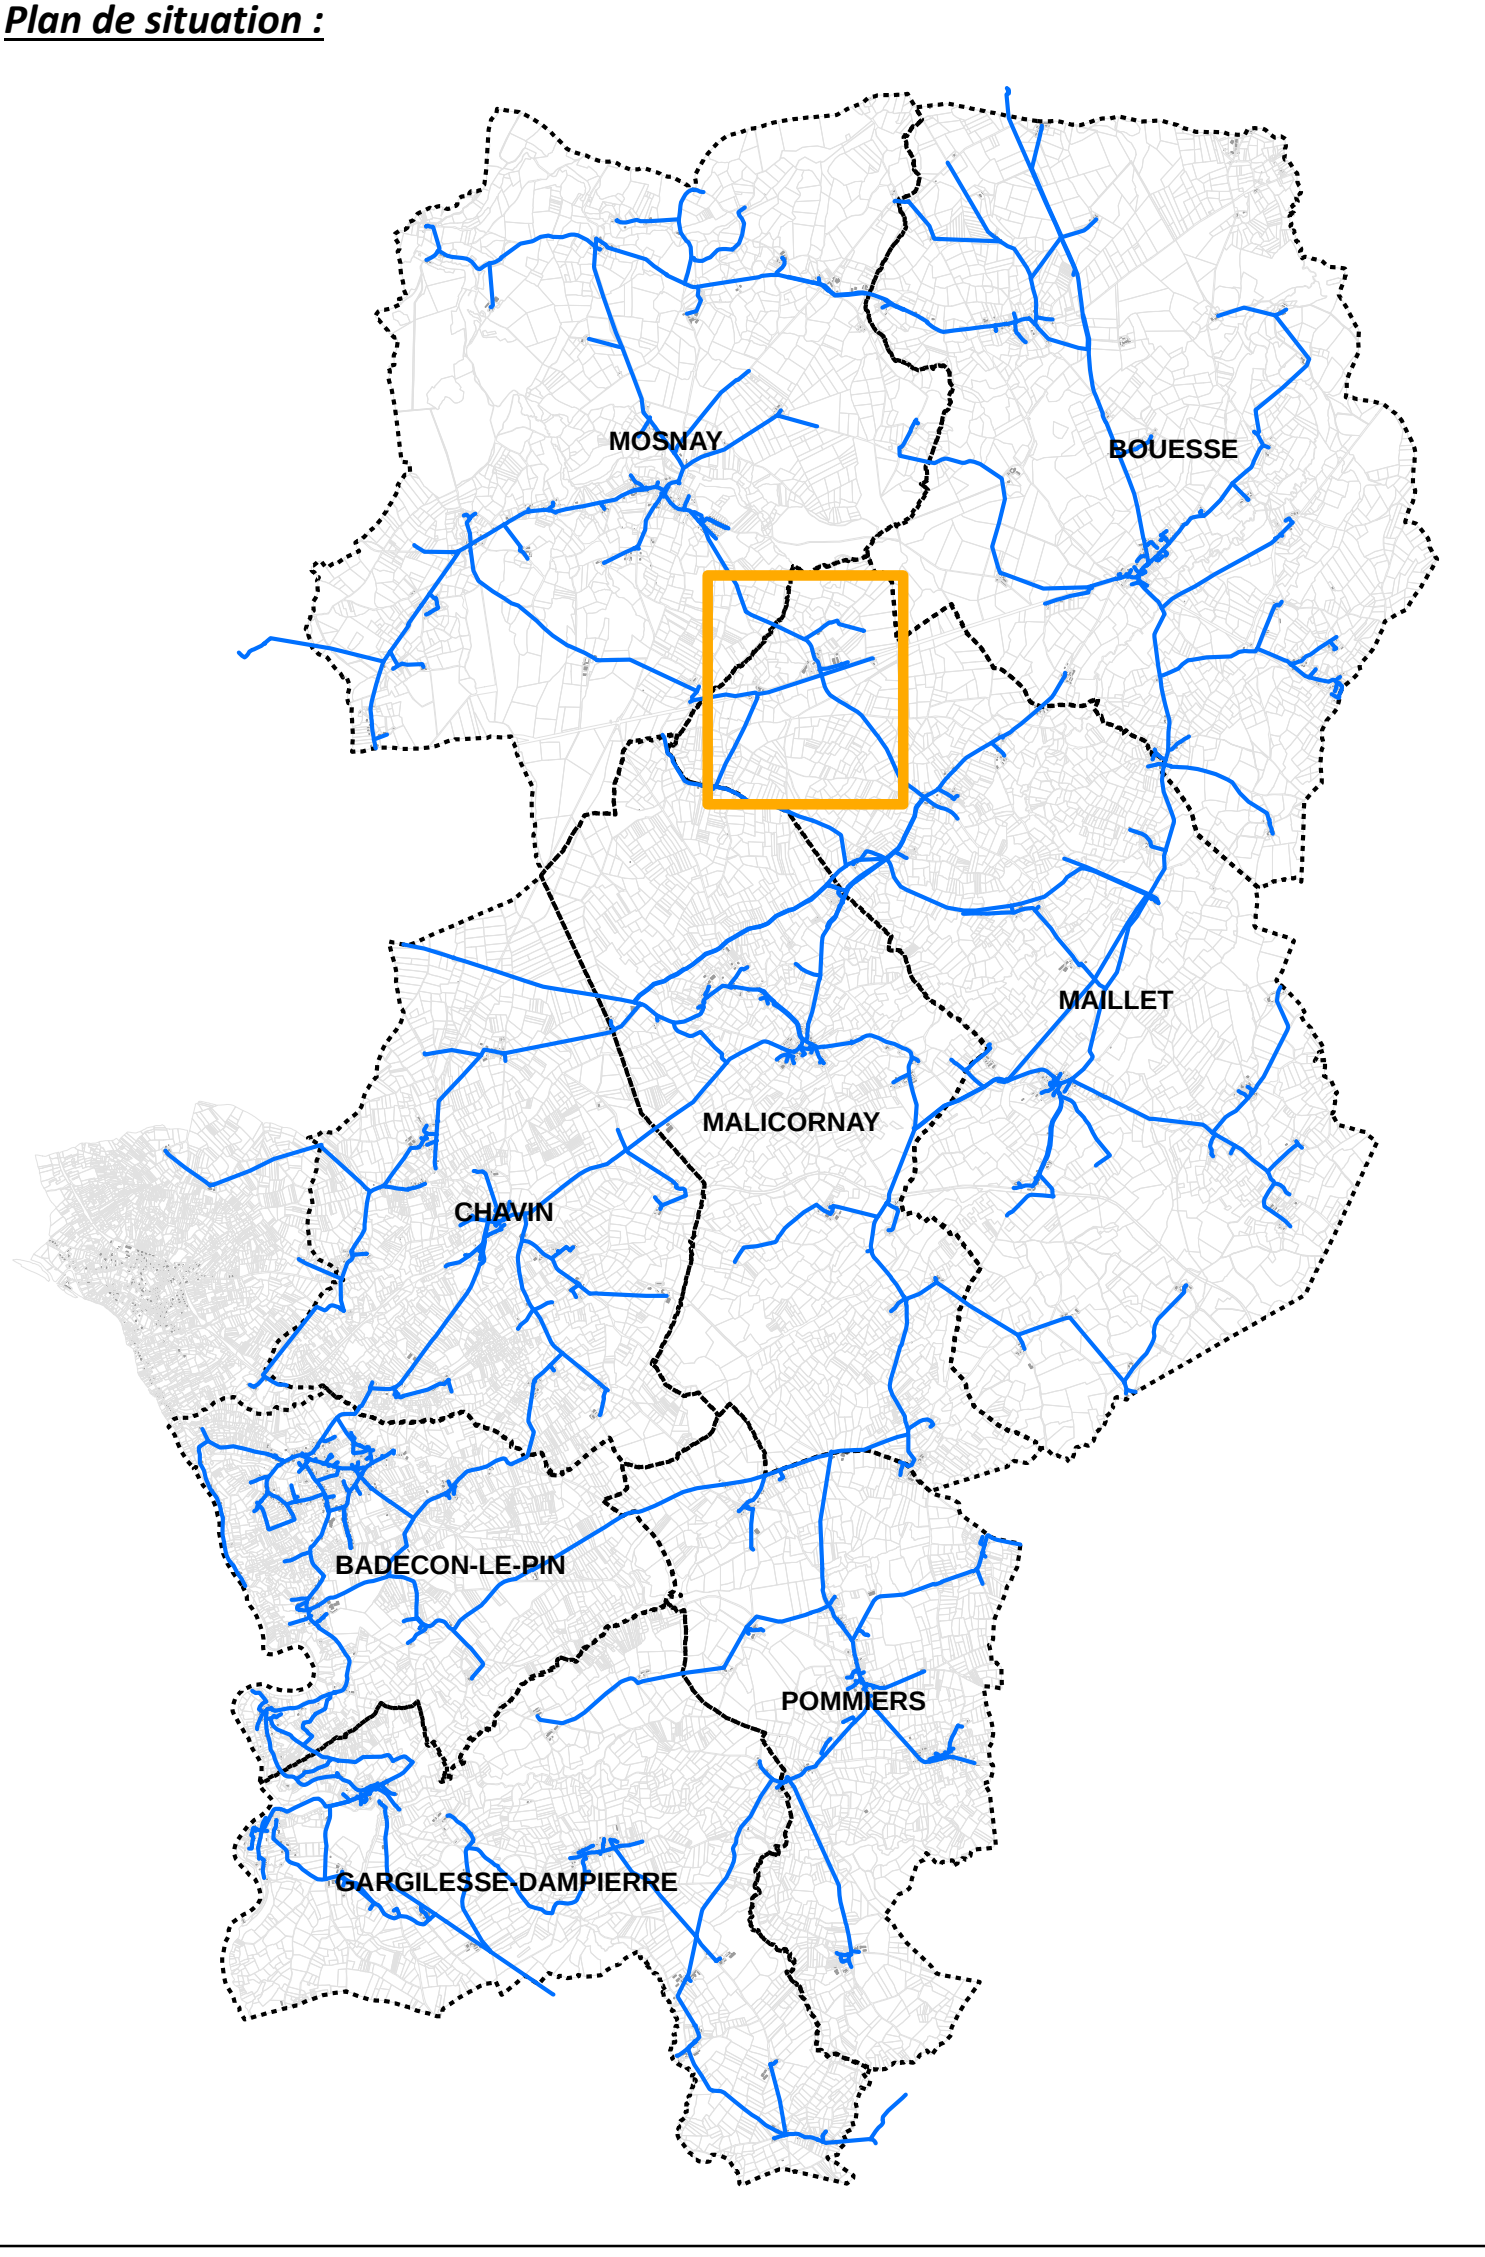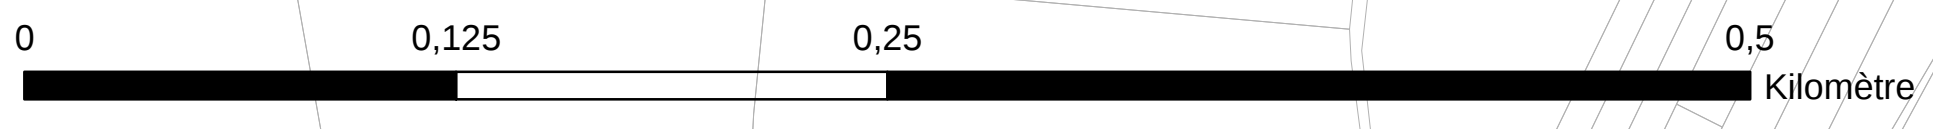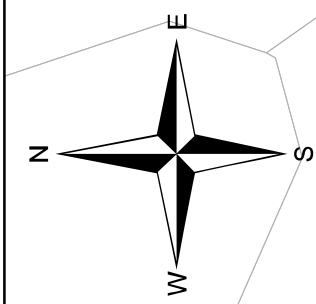

Légende :

Type

- Borne fontaine
- Bouche Incendie
- Bouche d'arrosage
- Bouche de lavage
- Compteur de distribution ou production
- Forage
- Point de livraison
- Poteau Incendie
- Réserve Incendie
- Réducteur/stabilisateur de pression
- Réservoir
- Station de pompage
- Ventouse

Type

- Vanne de branchement
- Vanne de sectionnement
- Vanne de sectionnement pneumatique
- Vanne de borne fontaine
- Vanne de bouche d'arrosage
- Vanne de bouche de lavage
- Vanne de PVB
- Vanne de chasse d'égout
- Vanne de purge /vidange
- Canalisation AEP
- Branchement

DEPARTEMENT DE L'INDRE
Syndicat des Eaux de Maillet





Étude de connaissance et de gestion
patrimoniale des réseaux d'eau potable

Commune de Maillet
Les Nielloux

Plan des réseaux d'eau potable : 14 / 56

Exploitation du système d'eau potable en régie

Réalisé par : JUD	Référence étude : E18044	 Altereo 3 rue de Tasmanie 44115 BASSE GOULAINE Tél: 02 40 34 00 53
Validé par : HUQ	Echelle : 1:2 190	
Date : 17/10/2019		

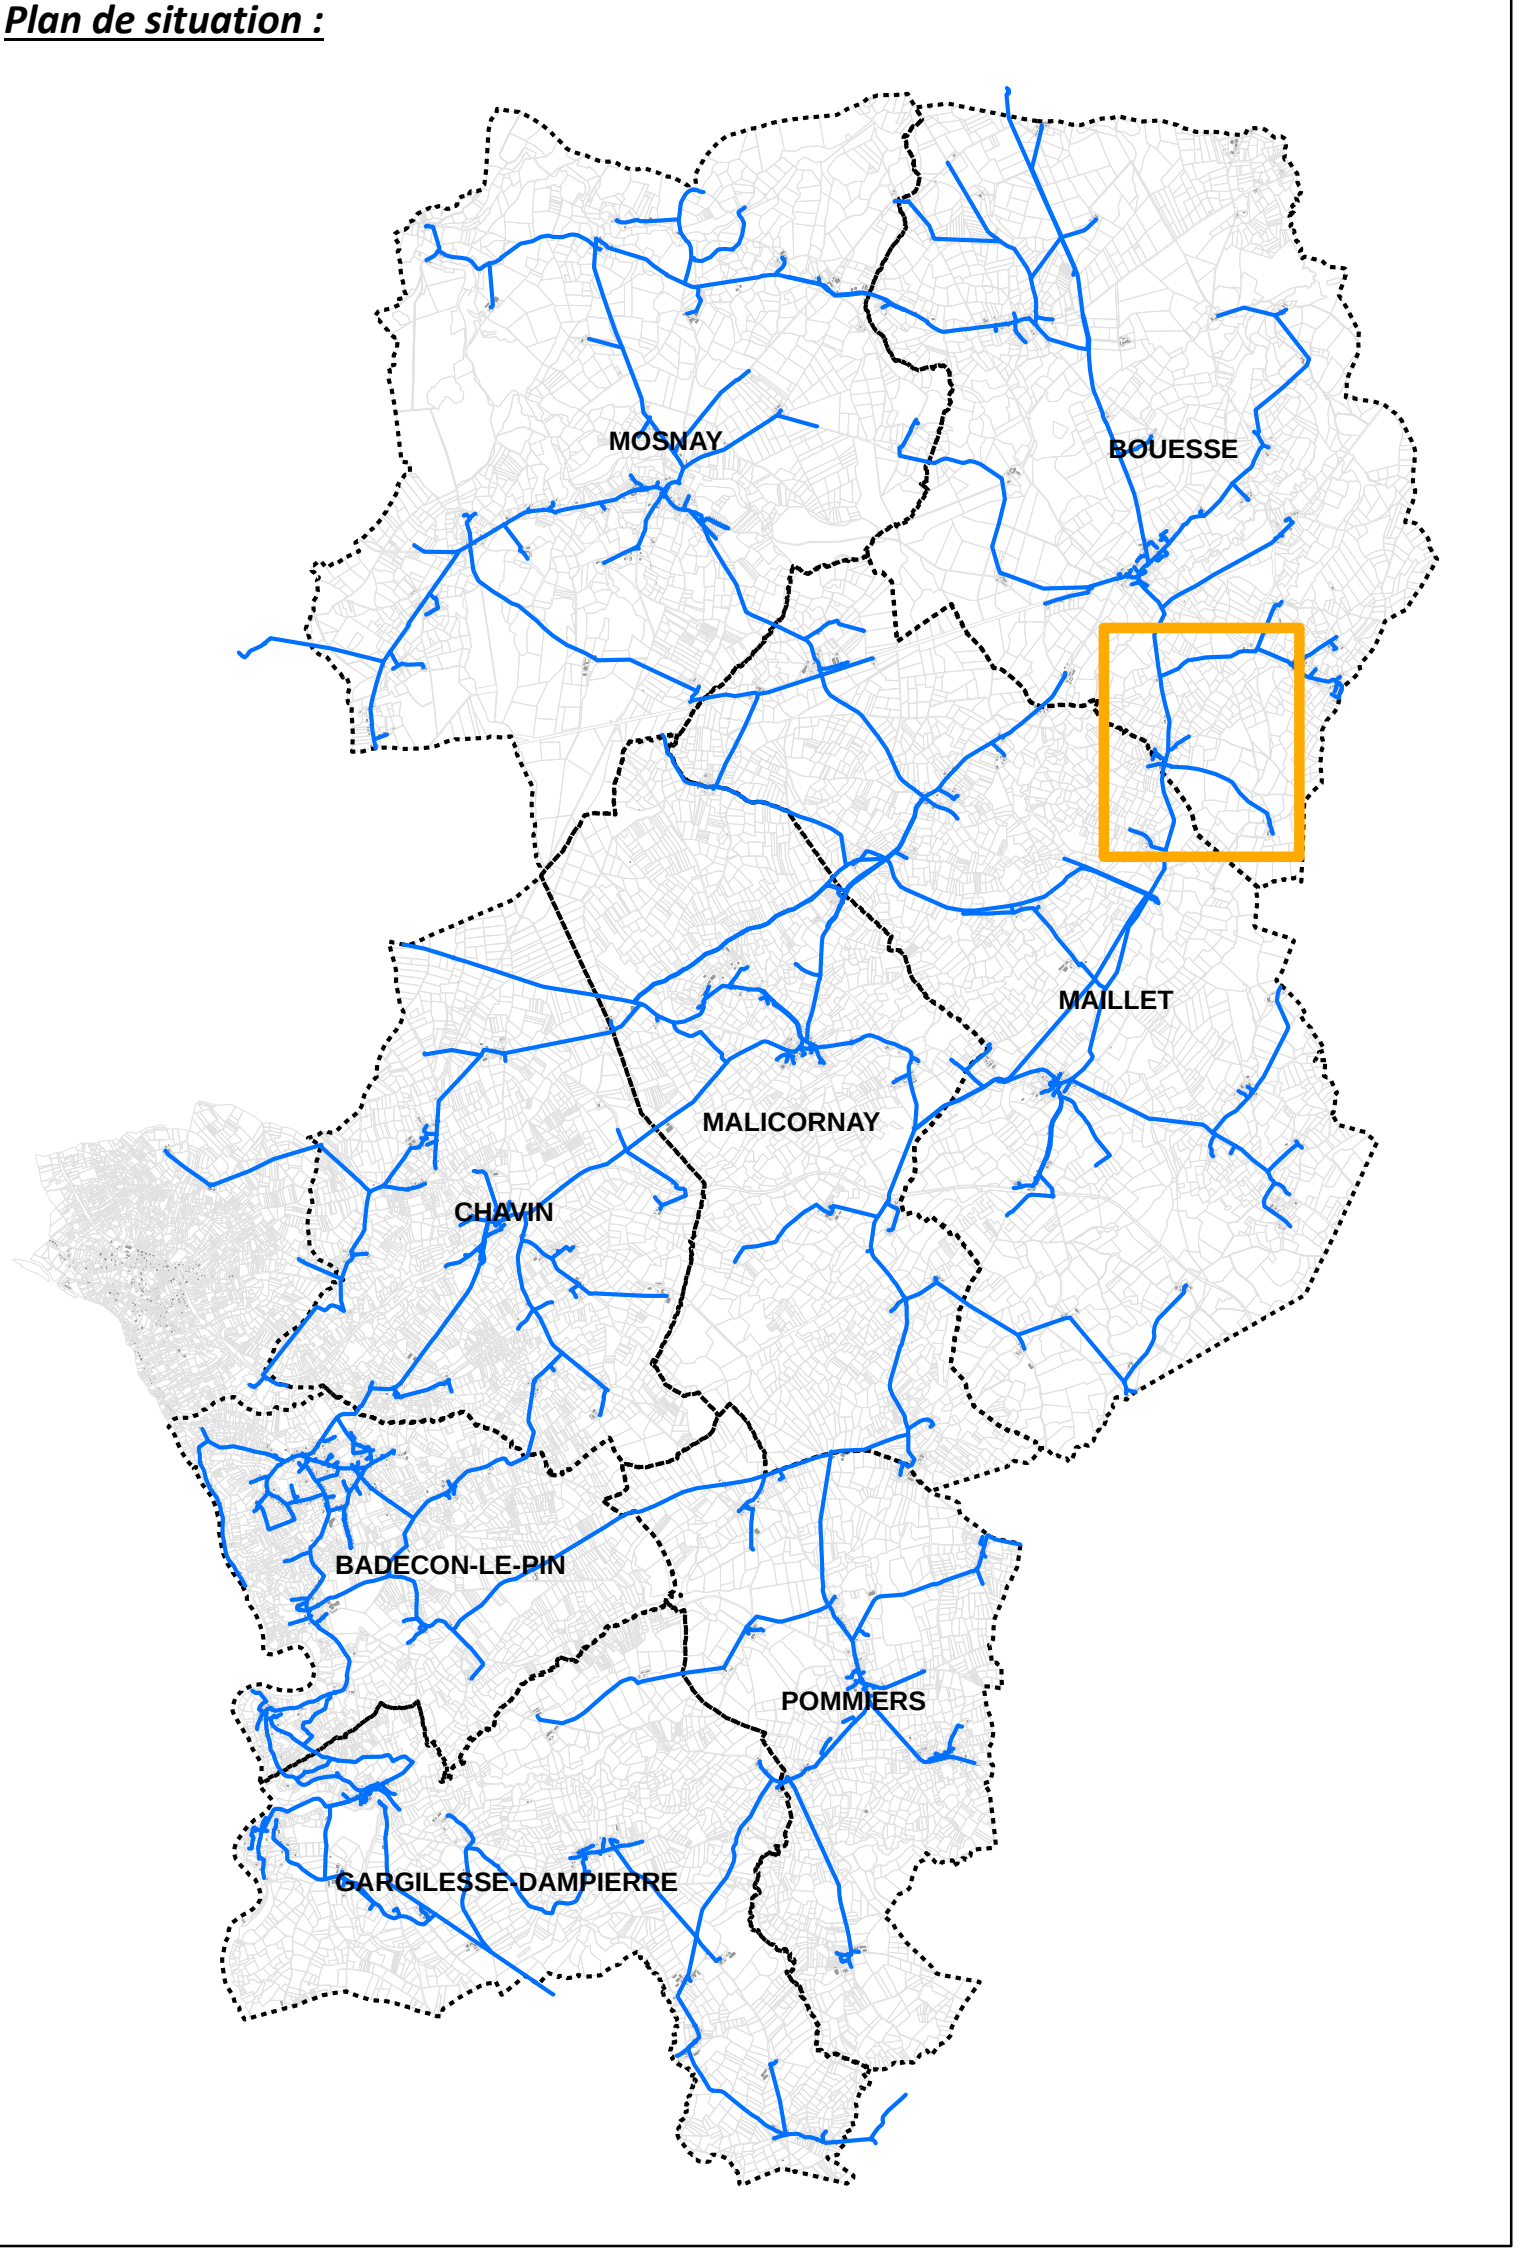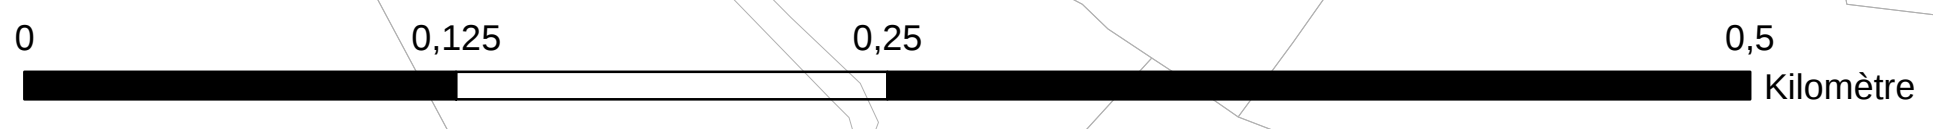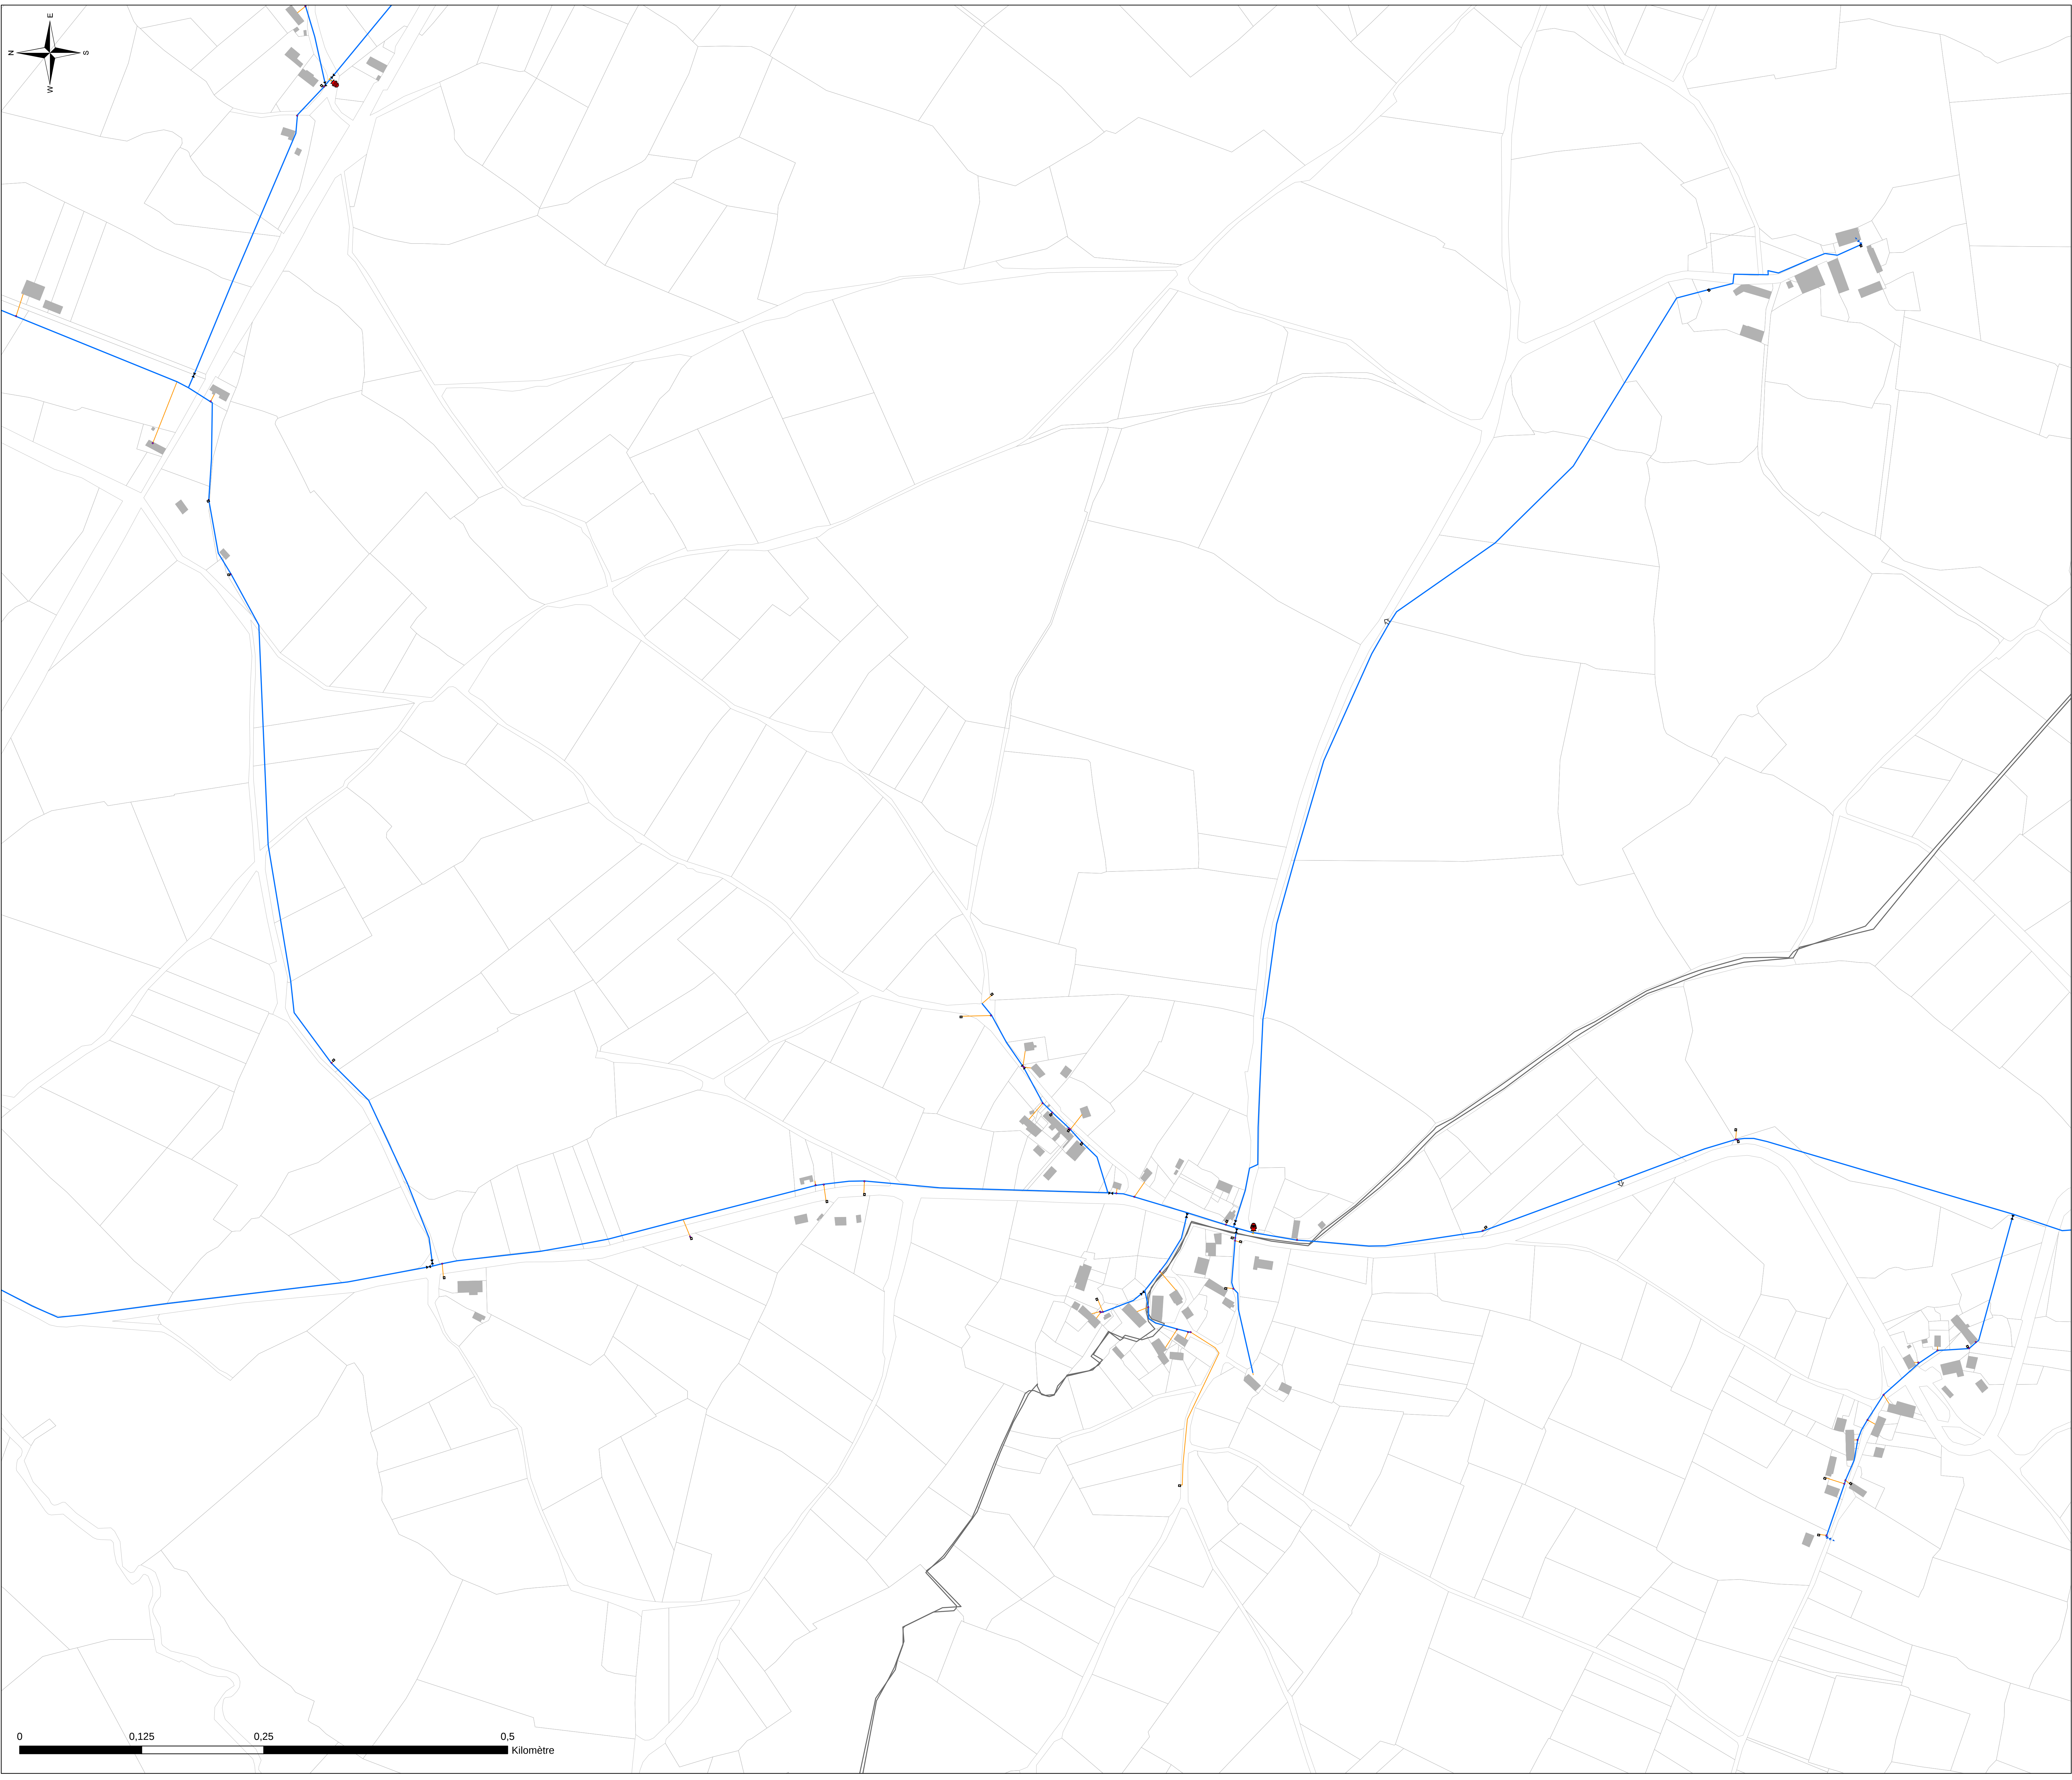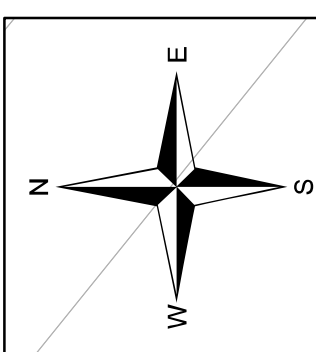

Légende :

Type

- Borne fontaine
- Bouche Incendie
- Bouche d'arrosage
- Bouche de lavage
- Compteur de distribution ou production
- Forage
- Point de livraison
- Poteau Incendie
- Réserve Incendie
- Réducteur/stabilisateur de pression
- Réservoir
- Station de pompage
- Ventouse

Type

- Vanne de branchement
- Vanne de sectionnement
- Vanne de sectionnement pneumatique
- Vanne de borne fontaine
- Vanne de bouche d'arrosage
- Vanne de bouche de lavage
- Vanne de PVI/BI
- Vanne de chasse d'égout
- Vanne de purge /vidange
- Canalisation AEP
- Branchement

DEPARTEMENT DE L'INDRE
Syndicat des Eaux de Maillet



Étude de connaissance et de gestion
patrimoniale des réseaux d'eau potable

Commune de Bouesse
Millaboeuf - Vavres

Plan des réseaux d'eau potable : 18 / 56

Exploitation du système d'eau potable en régie

Réalisé par : JUD	Référence étude : E18044	Altereo 3 rue de Tasmanie 44115 BASSE GOULAINE Tél: 02 40 34 00 53
Validé par : HUQ	Echelle : 1:2 190	
Date : 17/10/2019		

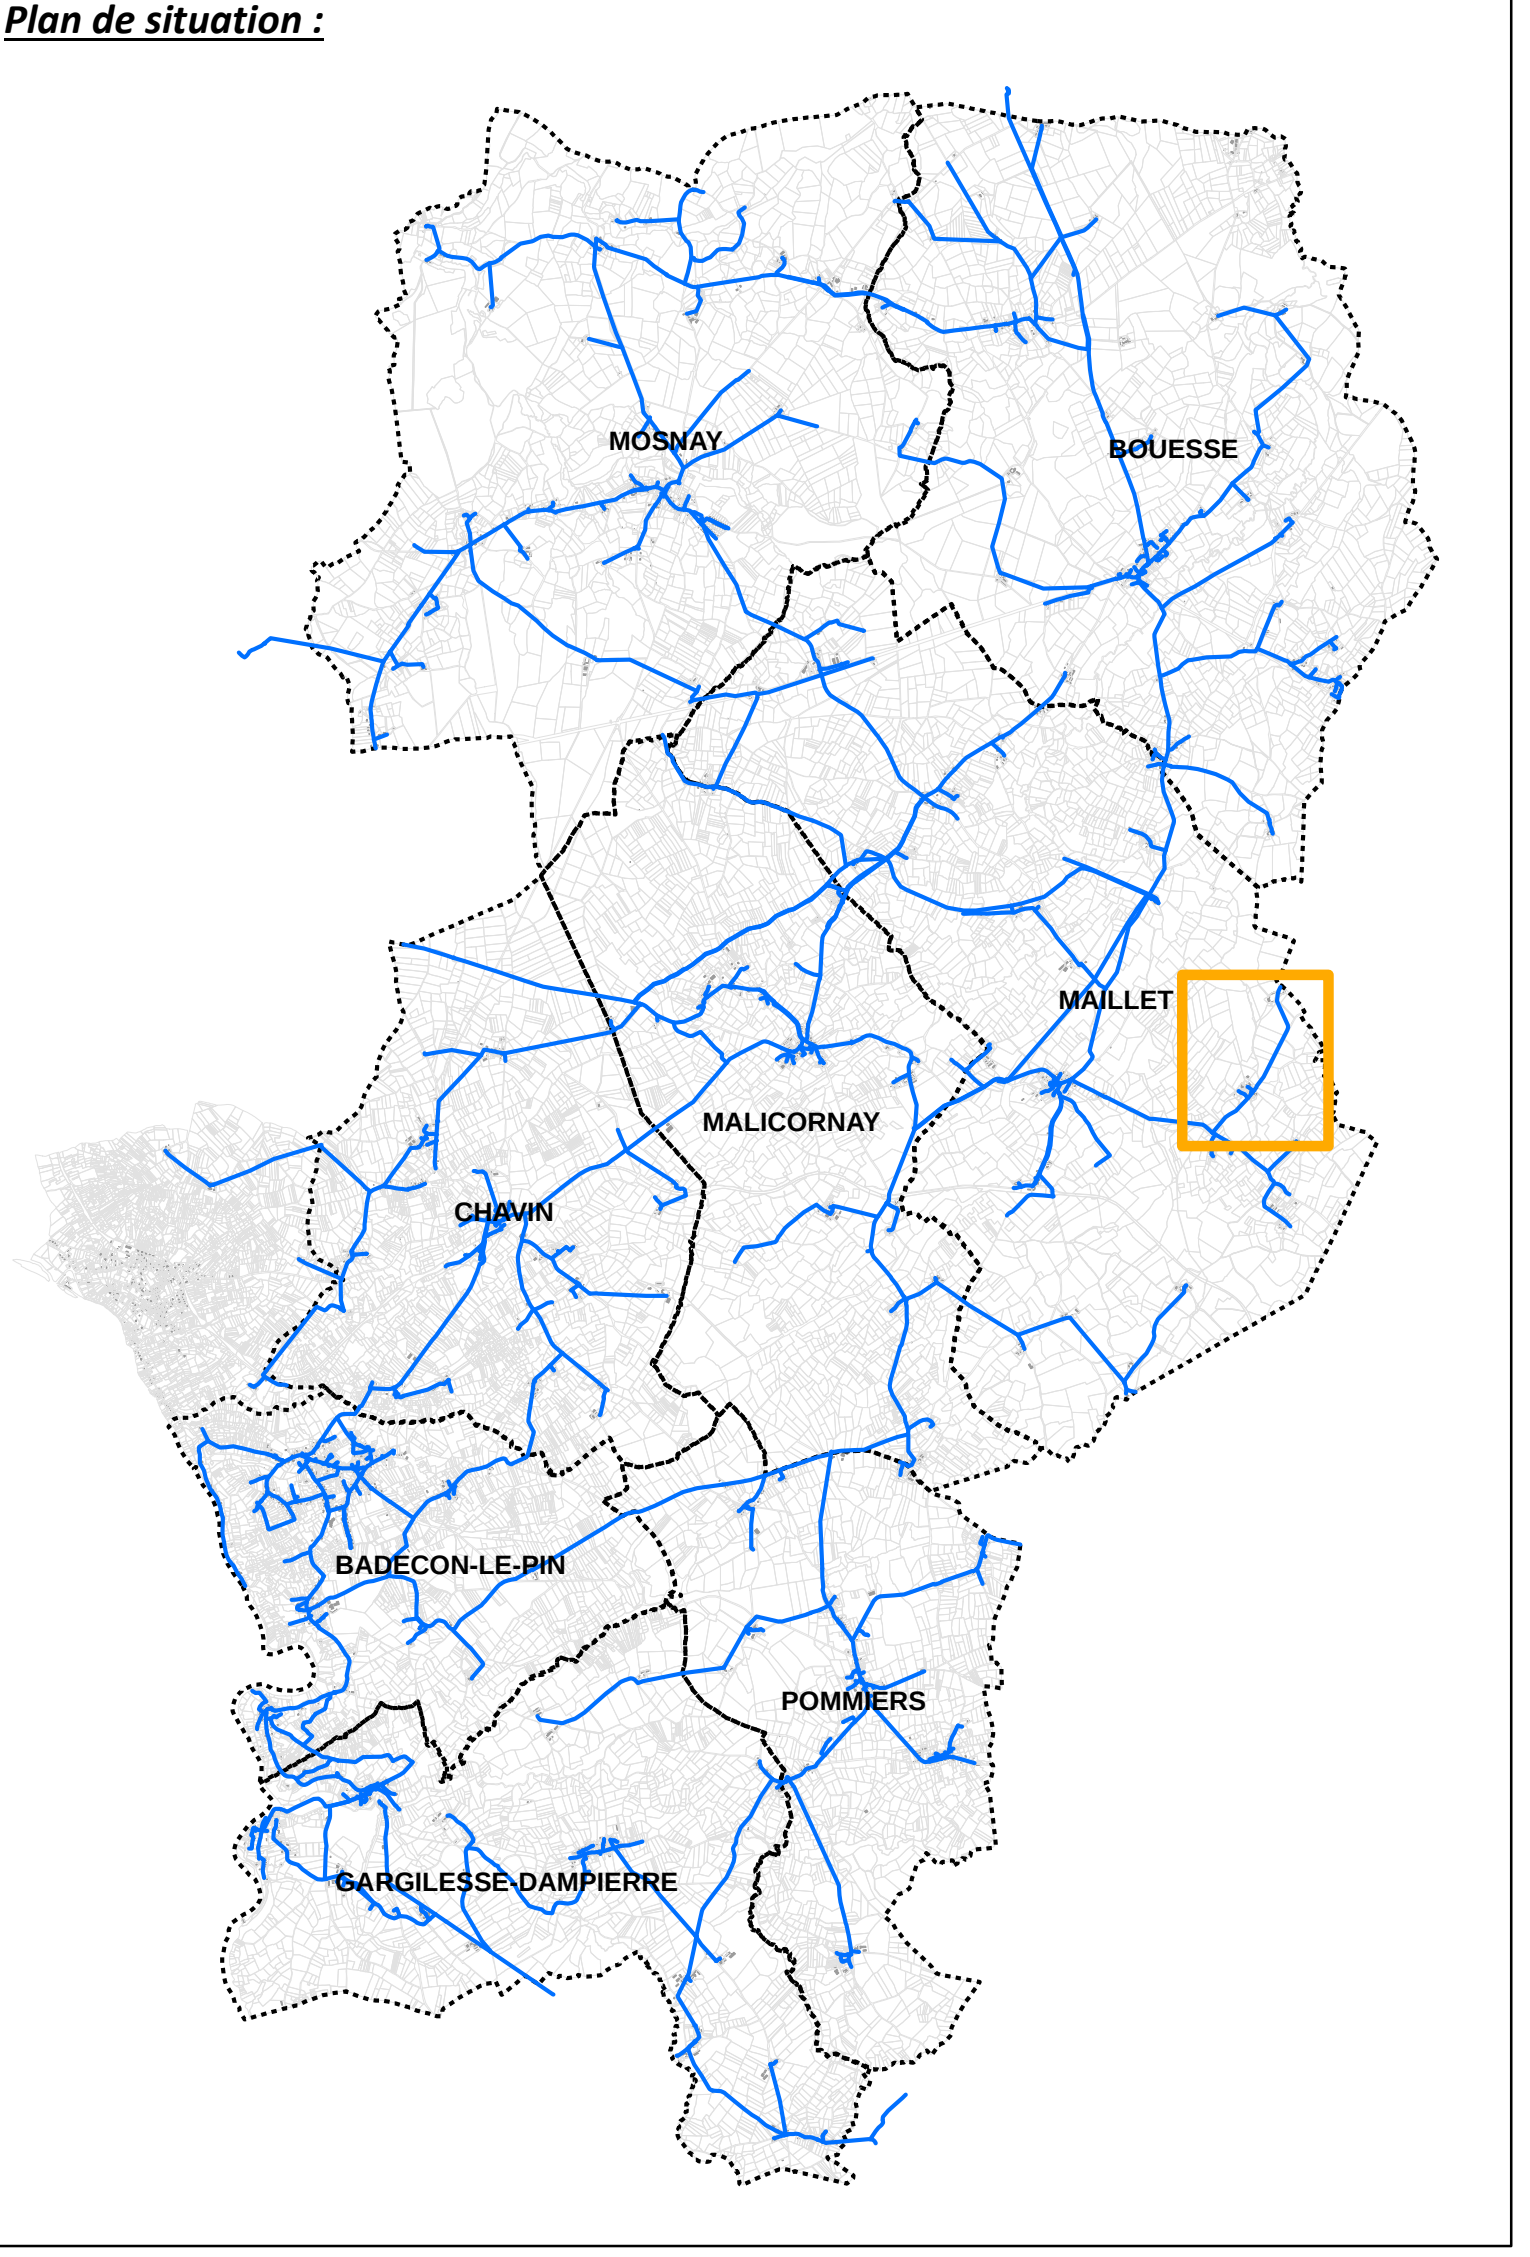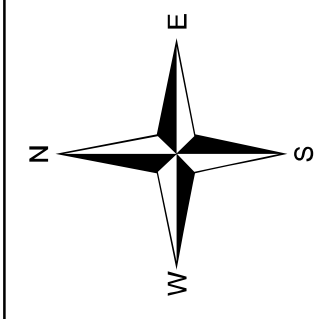

Légende :

Type

- Borne fontaine
- Bouche Incendie
- Bouche d'arrosage
- Bouche de lavage
- Compteur de distribution ou production
- Forage
- Point de livraison
- Poteau Incendie
- Réserve Incendie
- Réducteur/stabilisateur de pression
- Réservoir
- Station de pompage
- Ventouse

Type

- Vanne de branchement
- Vanne de sectionnement
- Vanne de sectionnement pneumatique
- Vanne de borne fontaine
- Vanne de bouche d'arrosage
- Vanne de bouche de lavage
- Vanne de PVB
- Vanne de chasse d'égout
- Vanne de purge /vidange
- Canalisation AEP
- Branchement

DEPARTEMENT DE L'INDRE
Syndicat des Eaux de Maillet

Étude de connaissance et de gestion patrimoniale des réseaux d'eau potable

Commune de Maillet
Dressonet - Montevrier

Plan des réseaux d'eau potable : 26 / 56

Exploitation du système d'eau potable en régie		
Réalisé par : JUD	Référence étude : E18044	Altereo
Validé par : HUQ	Echelle : 1:1 640	3 rue de Tasmanie 44115 BASSE GOULAINE Tél: 02 40 34 00 53
Date : 17/10/2019		