


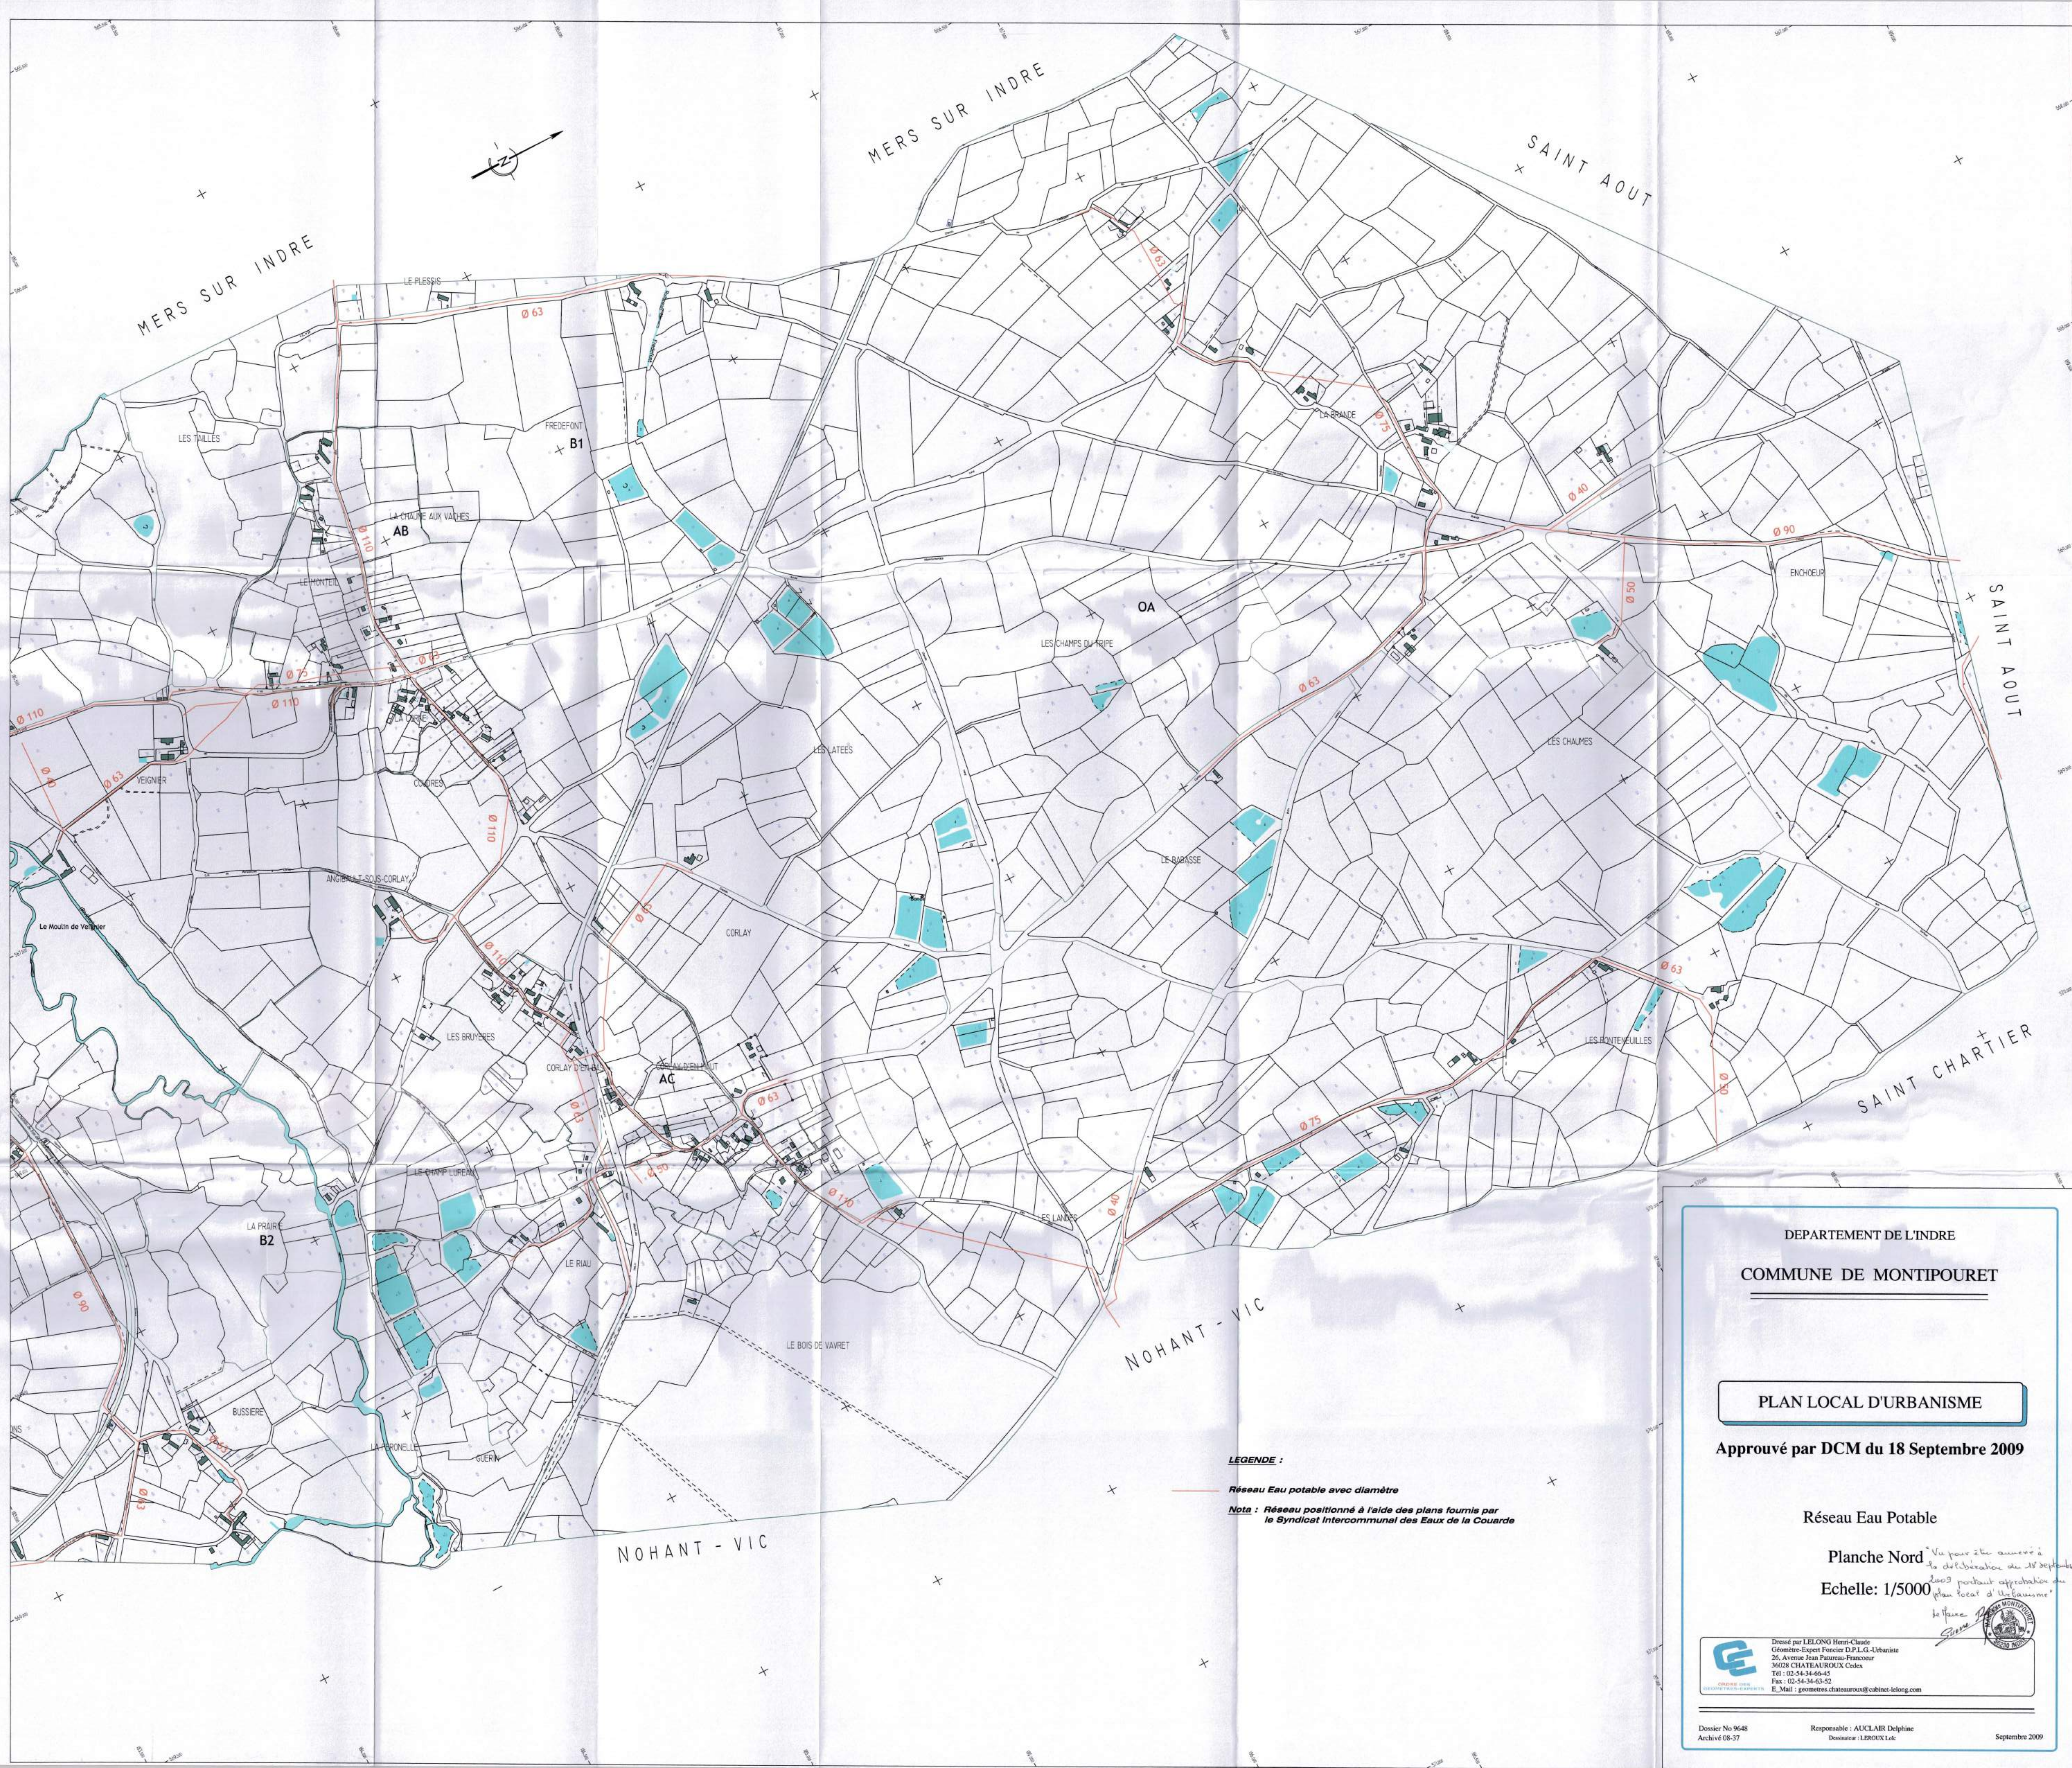

DEPARTEMENT DE L'INDRE
COMMUNE DE MONTIPOURET

PLAN LOCAL D'URBANISME

Approuvé par DCM du 18 Septembre 2009

Réseau Eau Potable

Planche Nord
Echelle: 1/5000

Dessiné par LELONG Henri-Claude
Géomètre-Expert Foncier D.P.L.G.-Urbaniste
26, Avenue Jean Panneau-Francœur
36028 CHATEAUROUX Cedex
Tél : 02-54-34-46-47
Fax : 02-54-34-63-52
E-Mail : geometres.chateauroux@cabinet-lelong.com

Dossier No 9648
Archivé 08-37

Responsable : AUCLAIR Delphine
Dessinateur : LEROUX Luc

Septembre 2009