
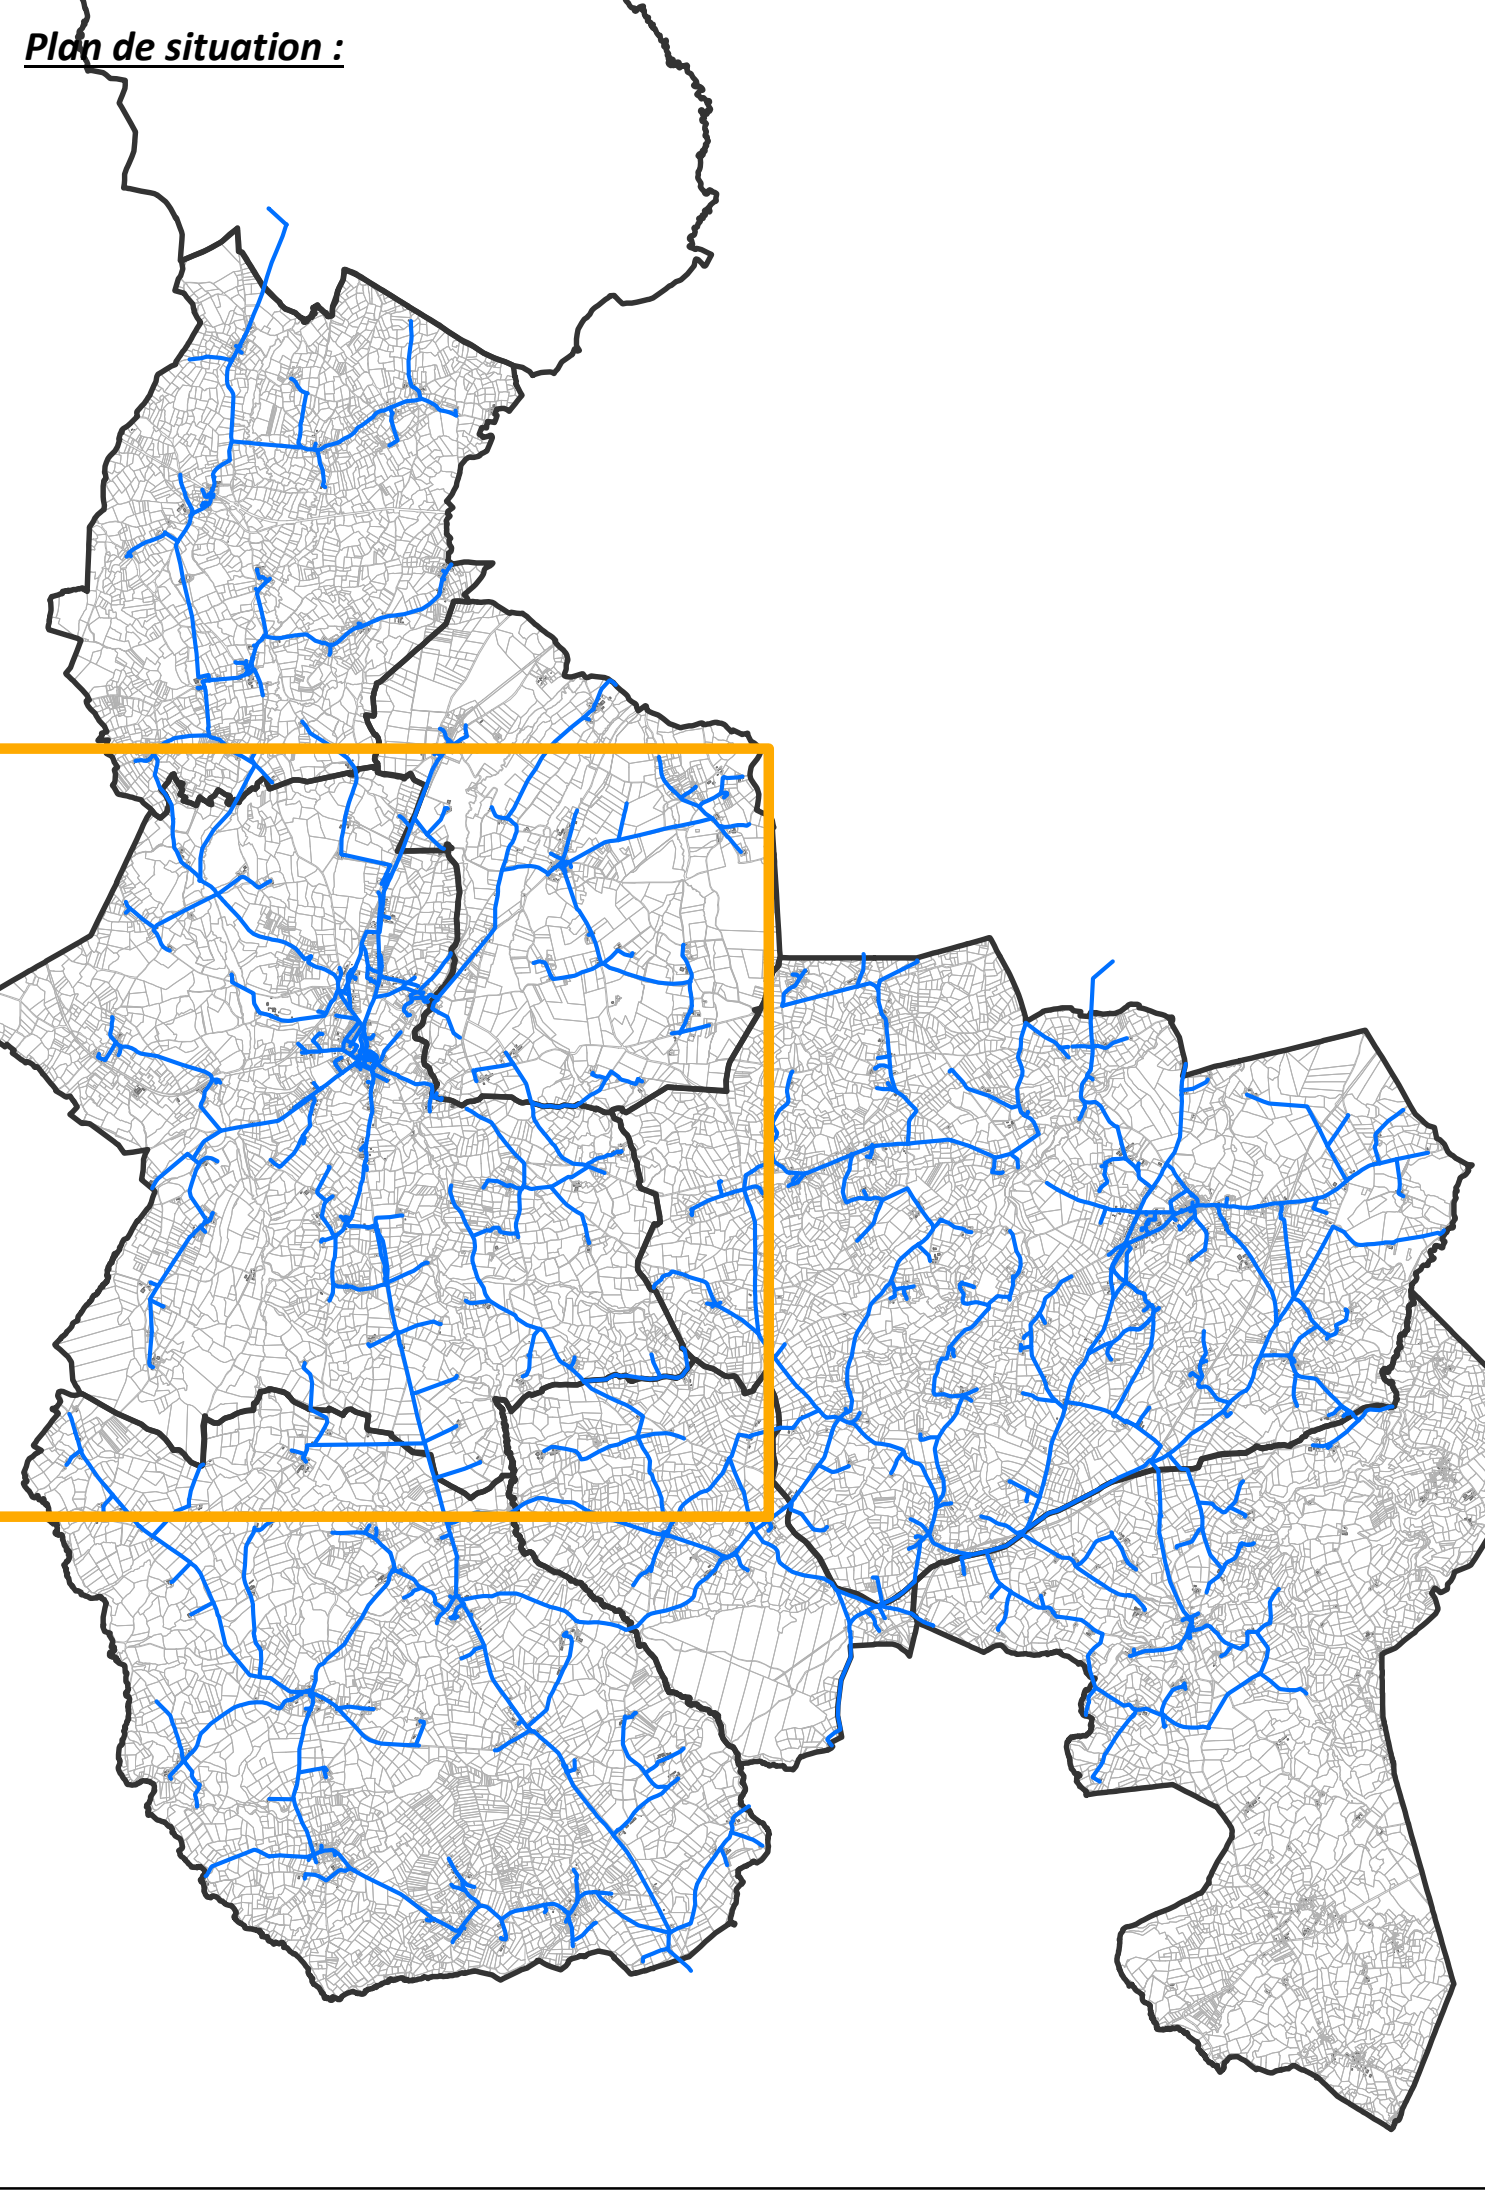


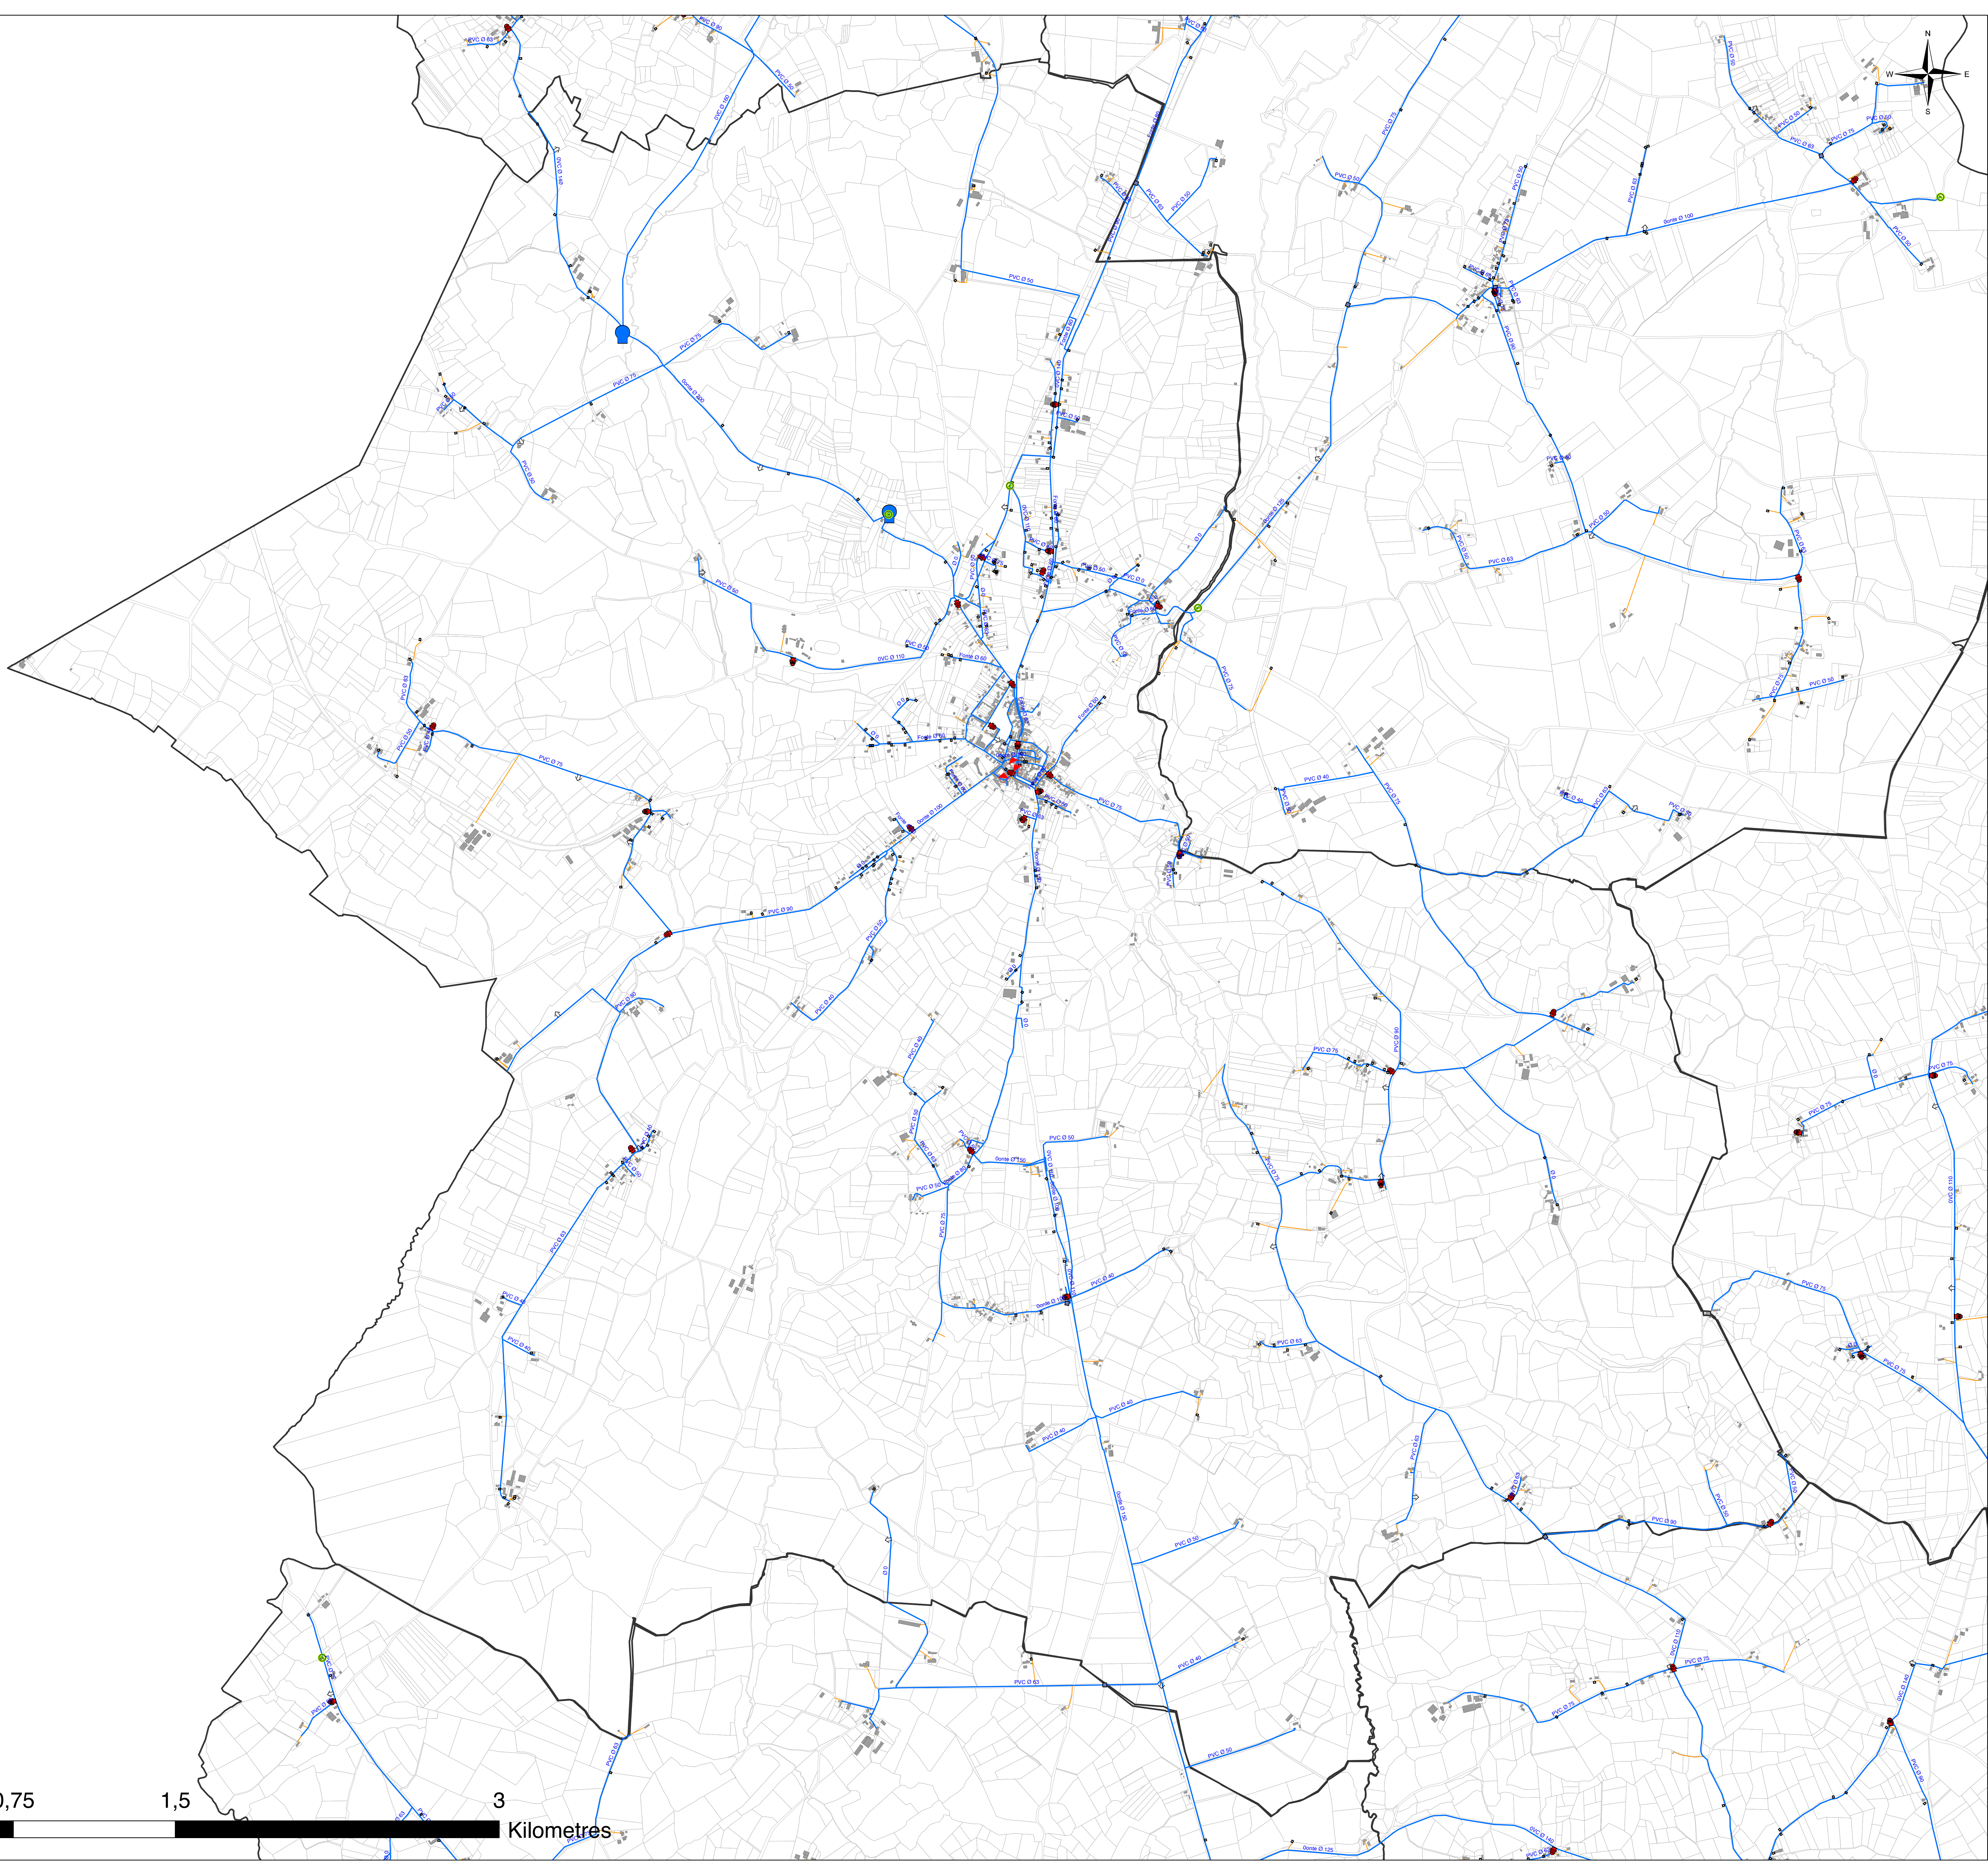

Légende :

Objets

Type

- Borne fontaine
- Bouche Incendie
- Bouche d'arrosage
- Bouche de lavage
- Compteur de distribution ou production
- Forage
- Point de livraison
- Poteau Incendie
- Réserve incendie
- Réducteur/stabilisateur de pression
- Réservoir
- Station de pompage
- Ventouse
- Canalisation AEP
- Branchement

DEPARTEMENT DE L'INDRE

Étude de connaissance et de gestion
patrimoniale des réseaux d'eau potable

Syndicat des Eaux de l'Auzon

Plan des réseaux d'eau potable :
Commune de CLUIS

