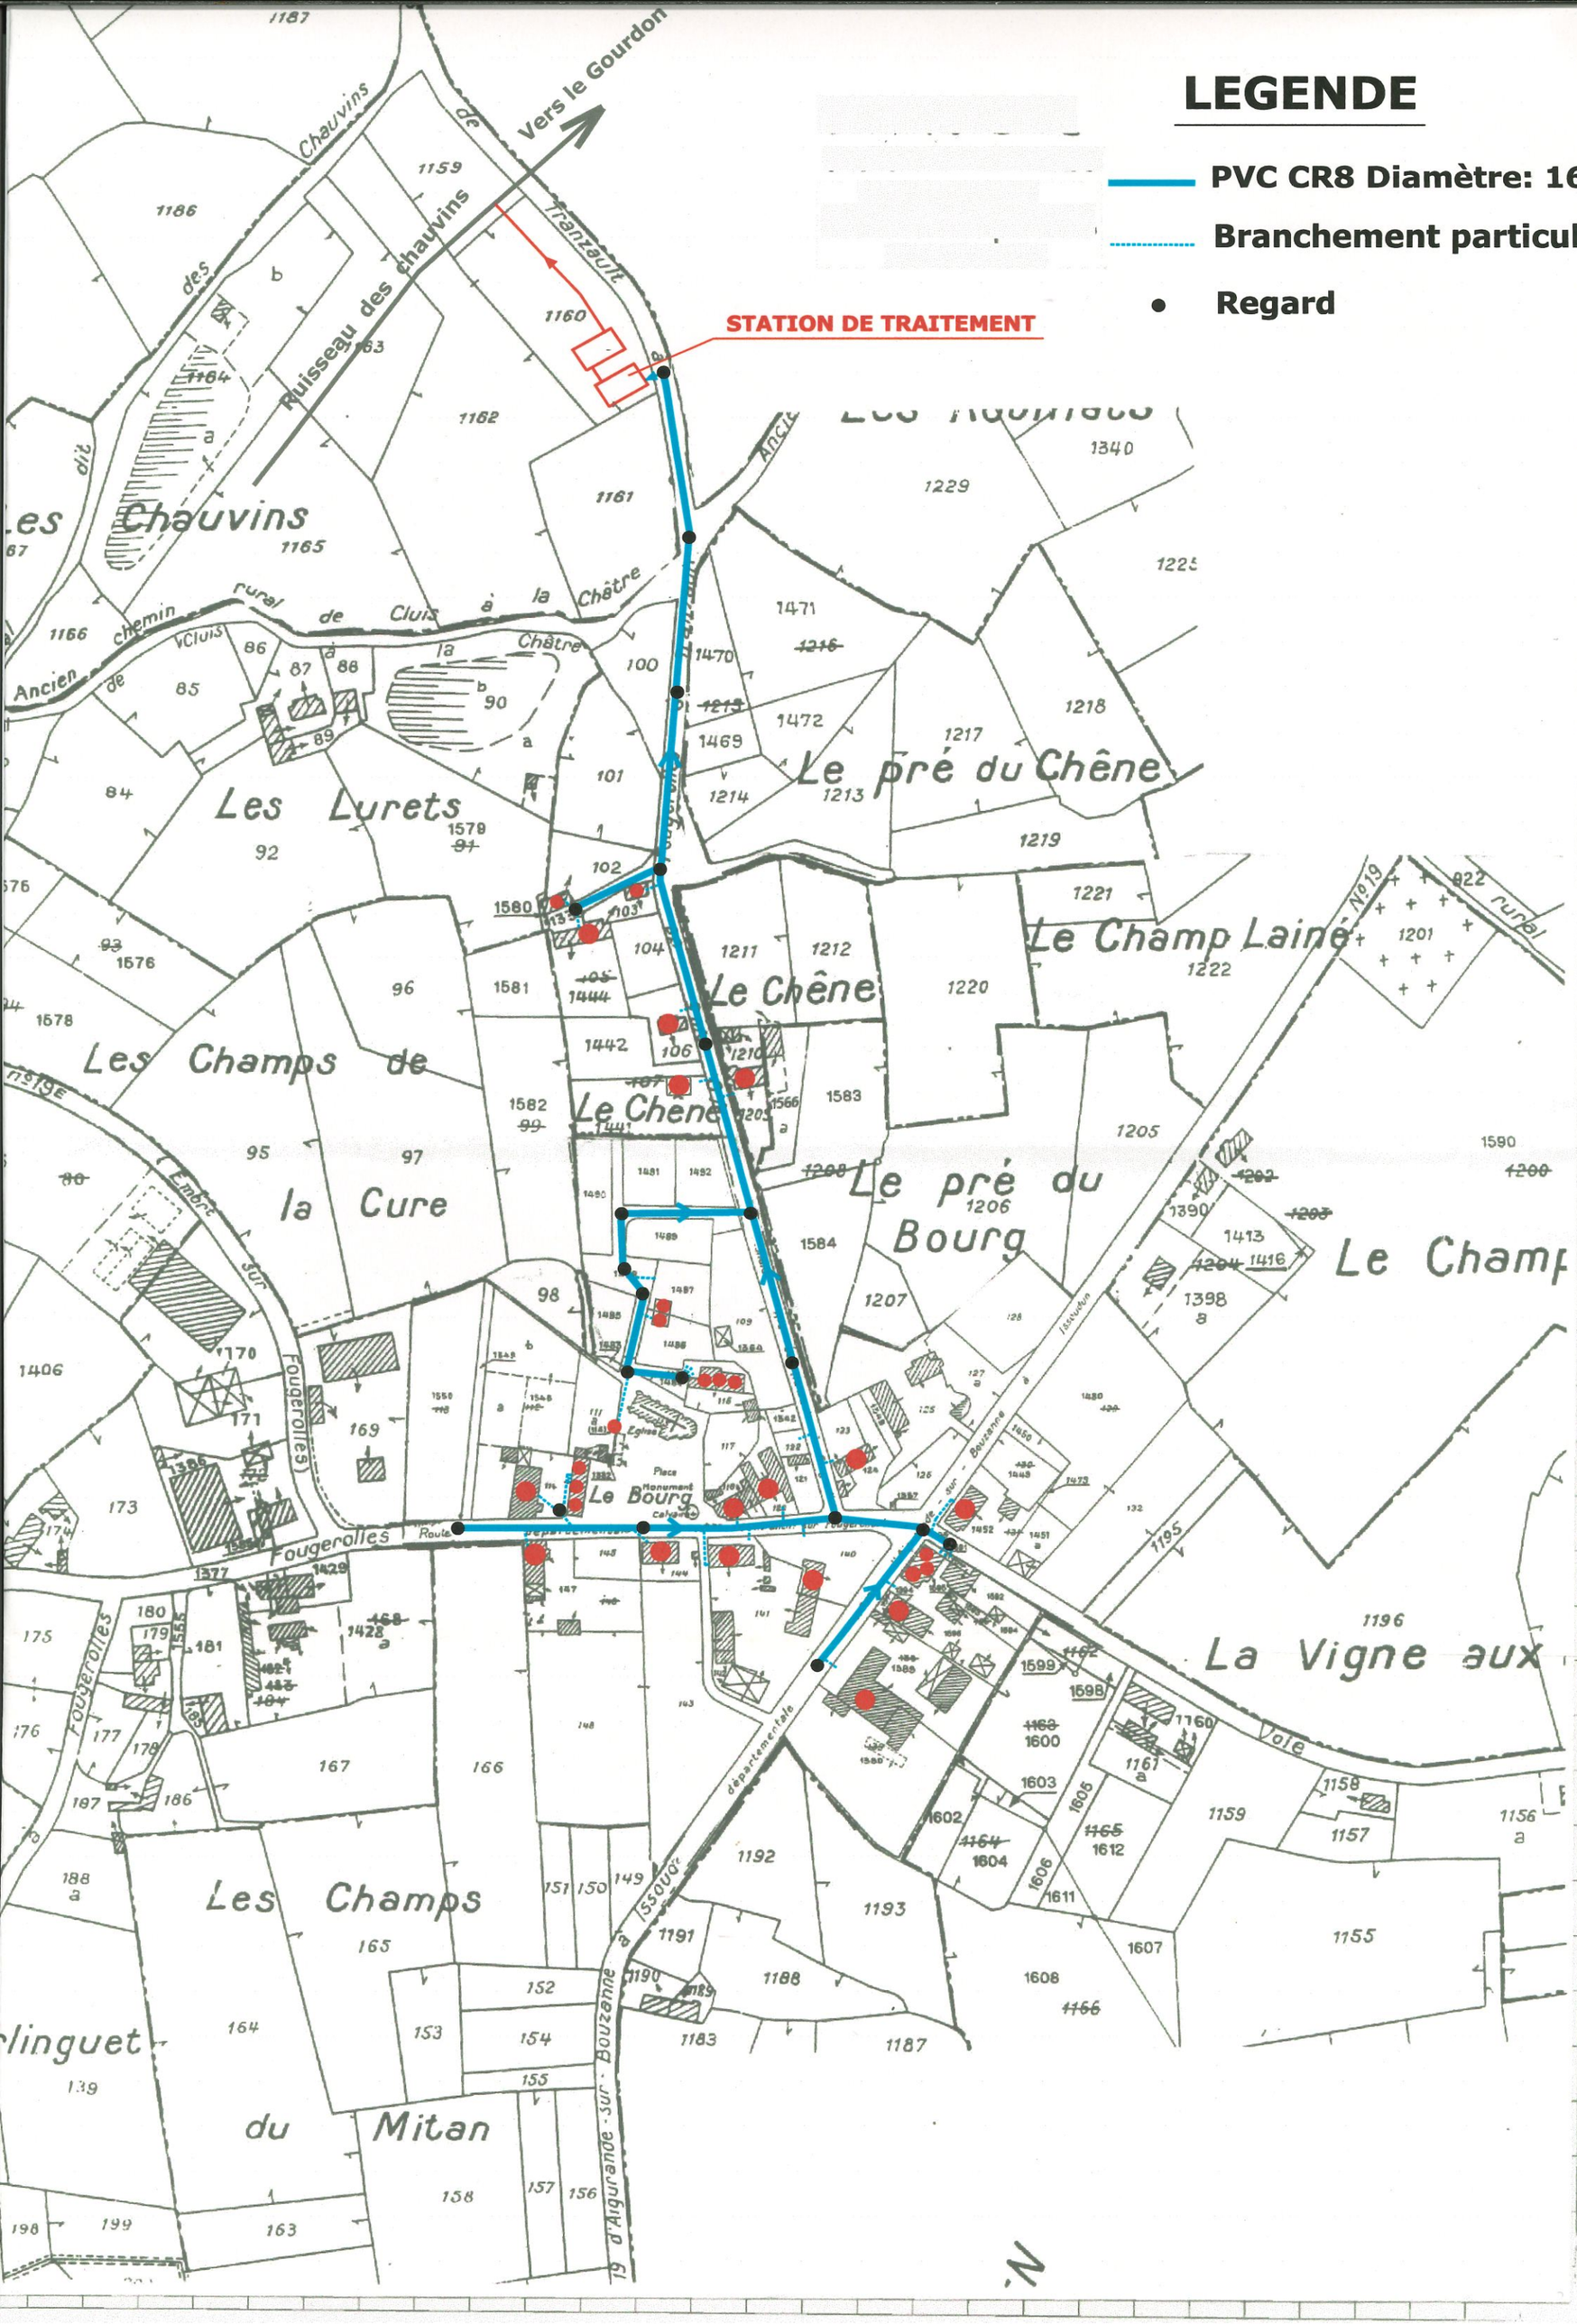
LEGENDE
PVC CR8 Diamètre: 160
Branchement particulier
Regard
STATION DE TRAITEMENT
Vers le Gourdon
Ruisseau des Chauvins
Les Chauvins
Les Lurets
Le pré du Chêne
Le Chêne
Le Champ Laine
Les Champs de la Cure
Le pré du Bourg
Le Bourg
Le Champ
La Vigne aux
Les Champs du Mitan
Fougerolles
Route
Voie
Place
Monument aux Morts
Église
Chemin rural de Cluis à la Châtre
Ancien chemin de Cluis à la Châtre
Chauvins
Franzault
Issoudun
Bouzanne
Embre
Ancien
N.