



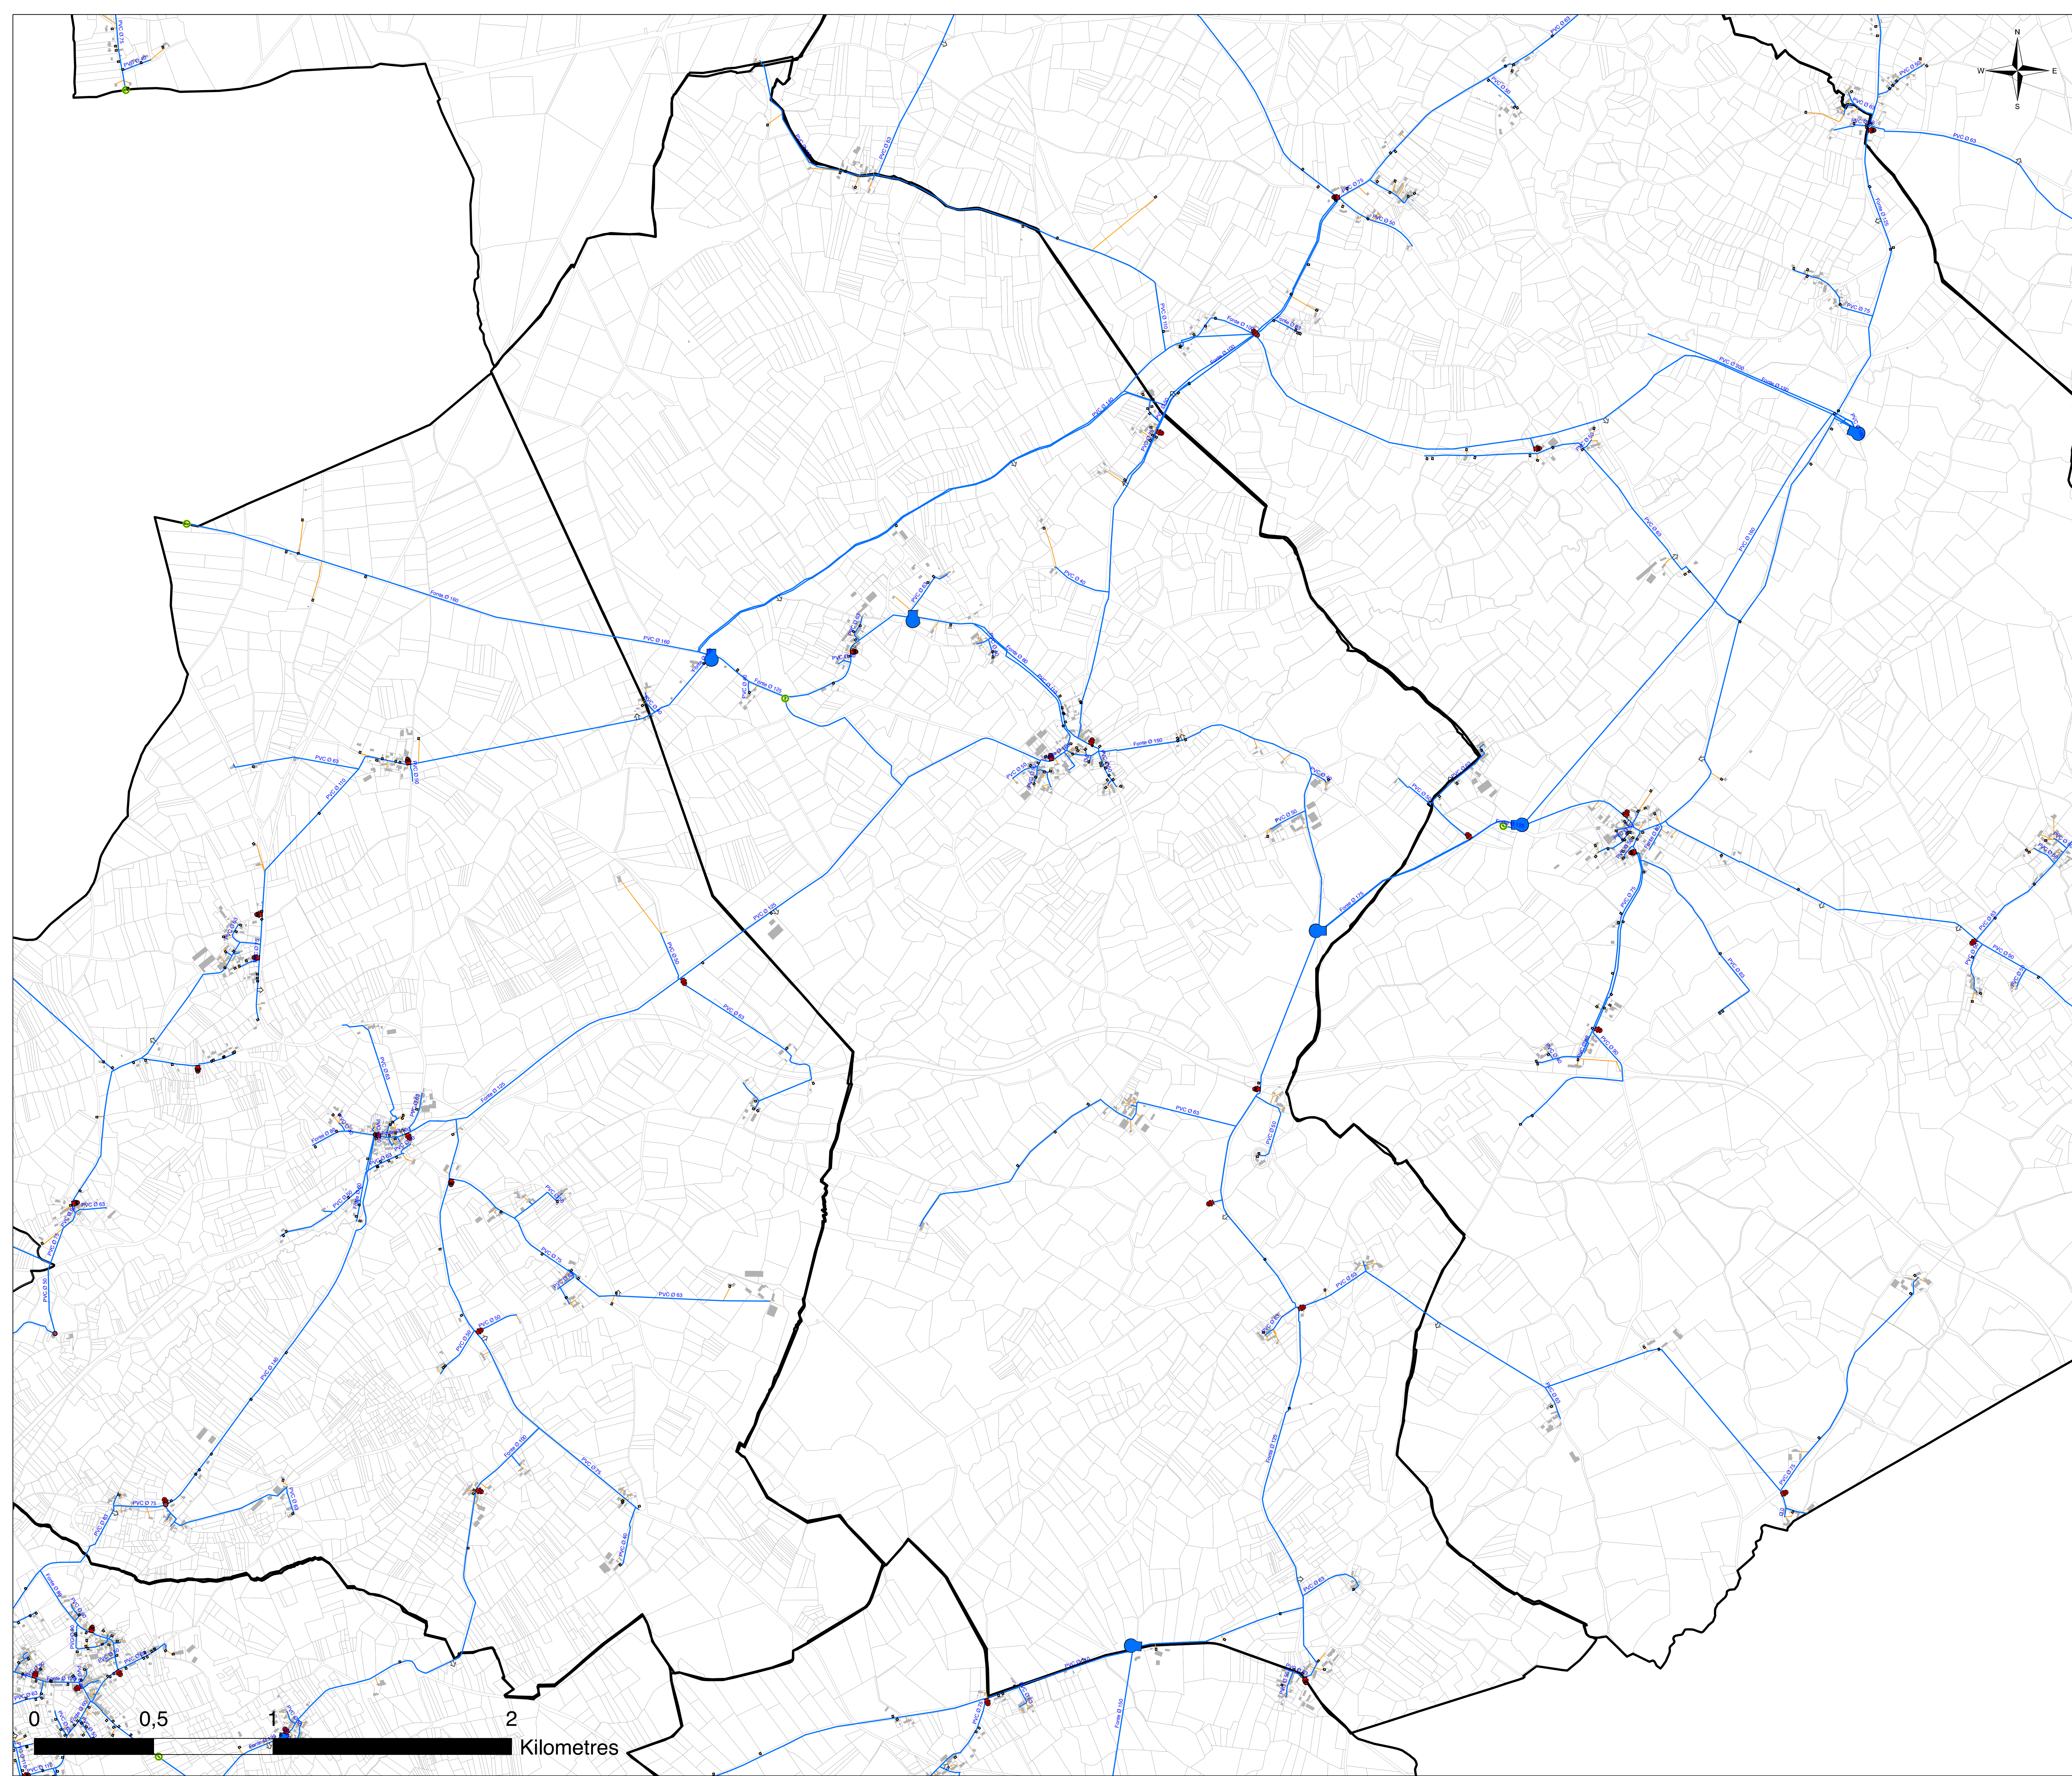

Plan de situation :

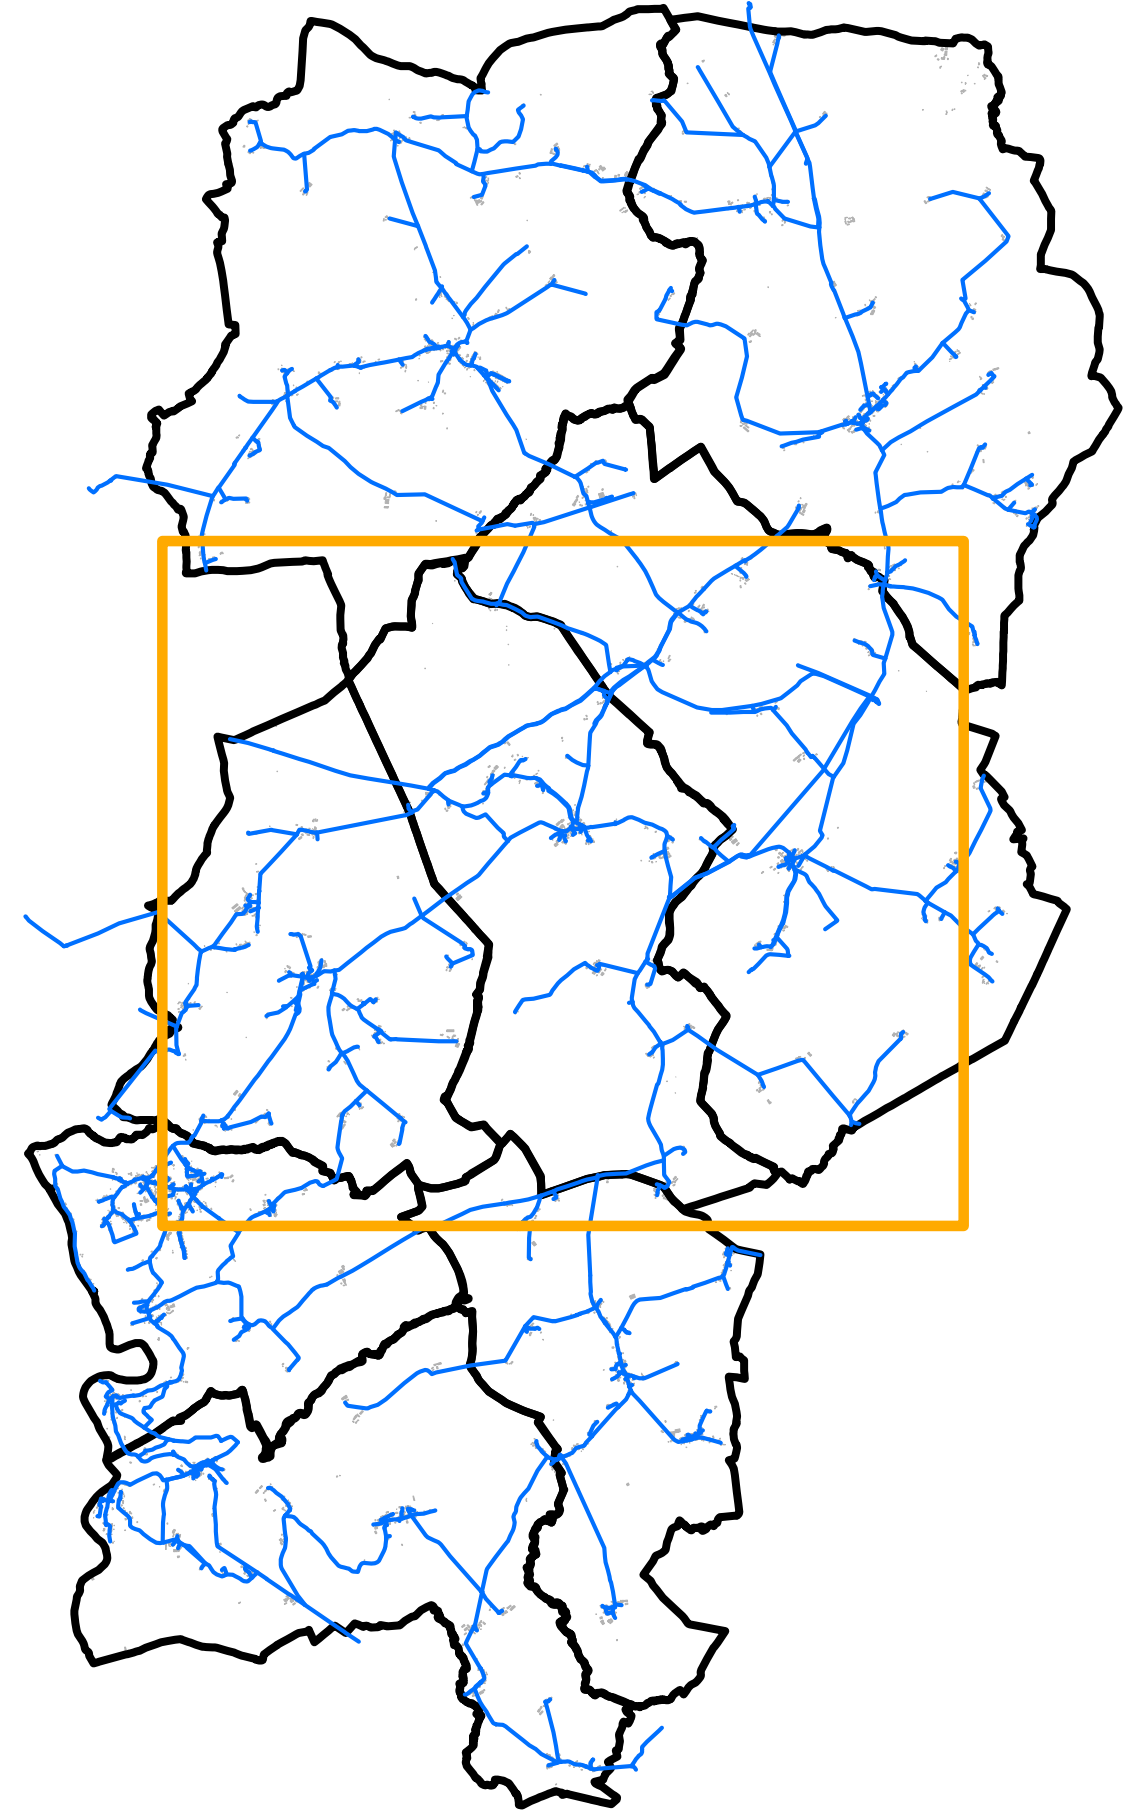

Légende :


Type

- Borne fontaine
- Bouche Incendie
- Bouche d'arrosage
- Bouche de lavage
- Compteur de distribution ou production
- Forage
- Point de livraison
- Poteau Incendie
- Réserve incendie
- Réducteur/stabilisateur de pression
- Réservoir
- Station de pompage
- Ventouse
- Canalisation AEP
- Branchement
- Parcelle_LeMenoux
- Bati_LeMenoux

DEPARTEMENT DE L'INDRE
Étude de connaissance et de gestion
patrimoniale des réseaux d'eau potable

Syndicat des Eaux de Maillet



Plan des réseaux d'eau potable :
Commune de MALICORNAY

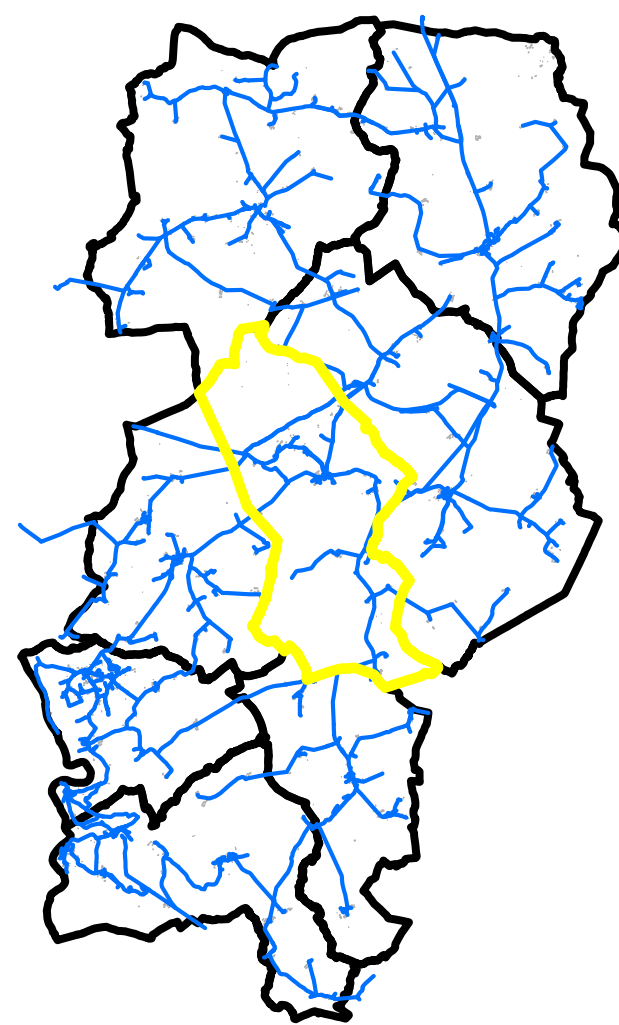

Réalisé par : JUD
Validé par : HUQ
Date : 23/10/2019

Réf plan : 1
Echelle : 1:8 920

Syndicat de Maillet
Altereo
3, rue de Tasmanie
44 115 BASSE GOUAINE
Tel: 02 40 34 00 53
altereo

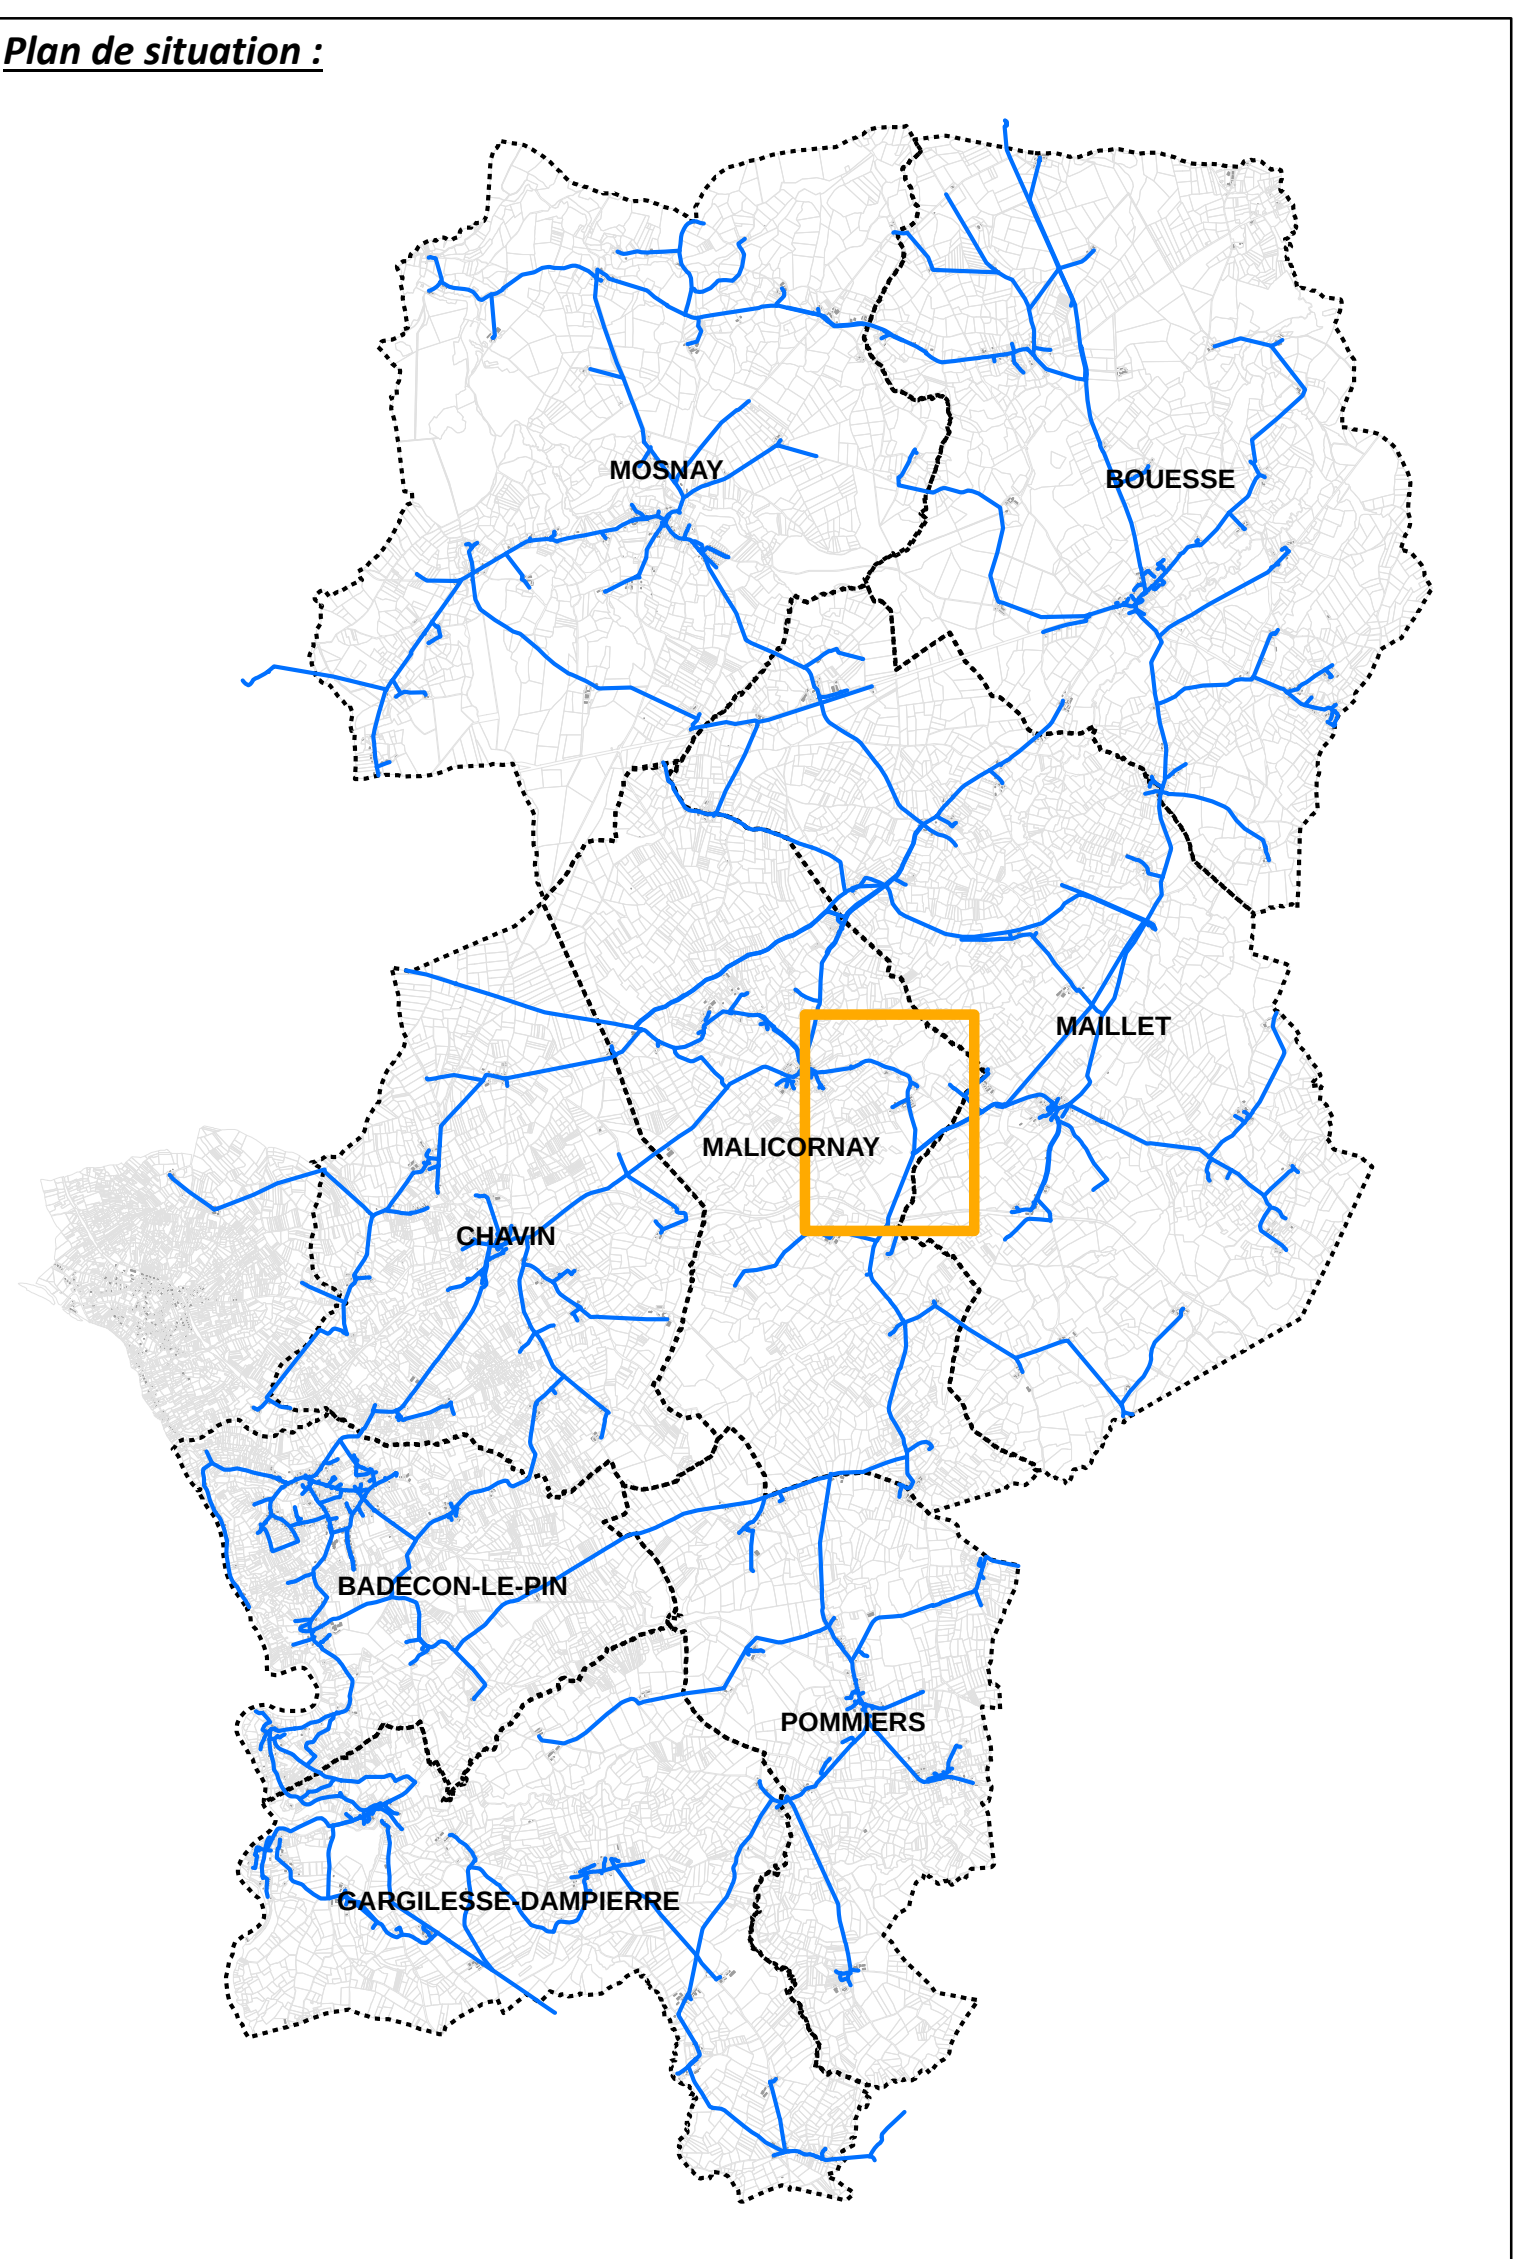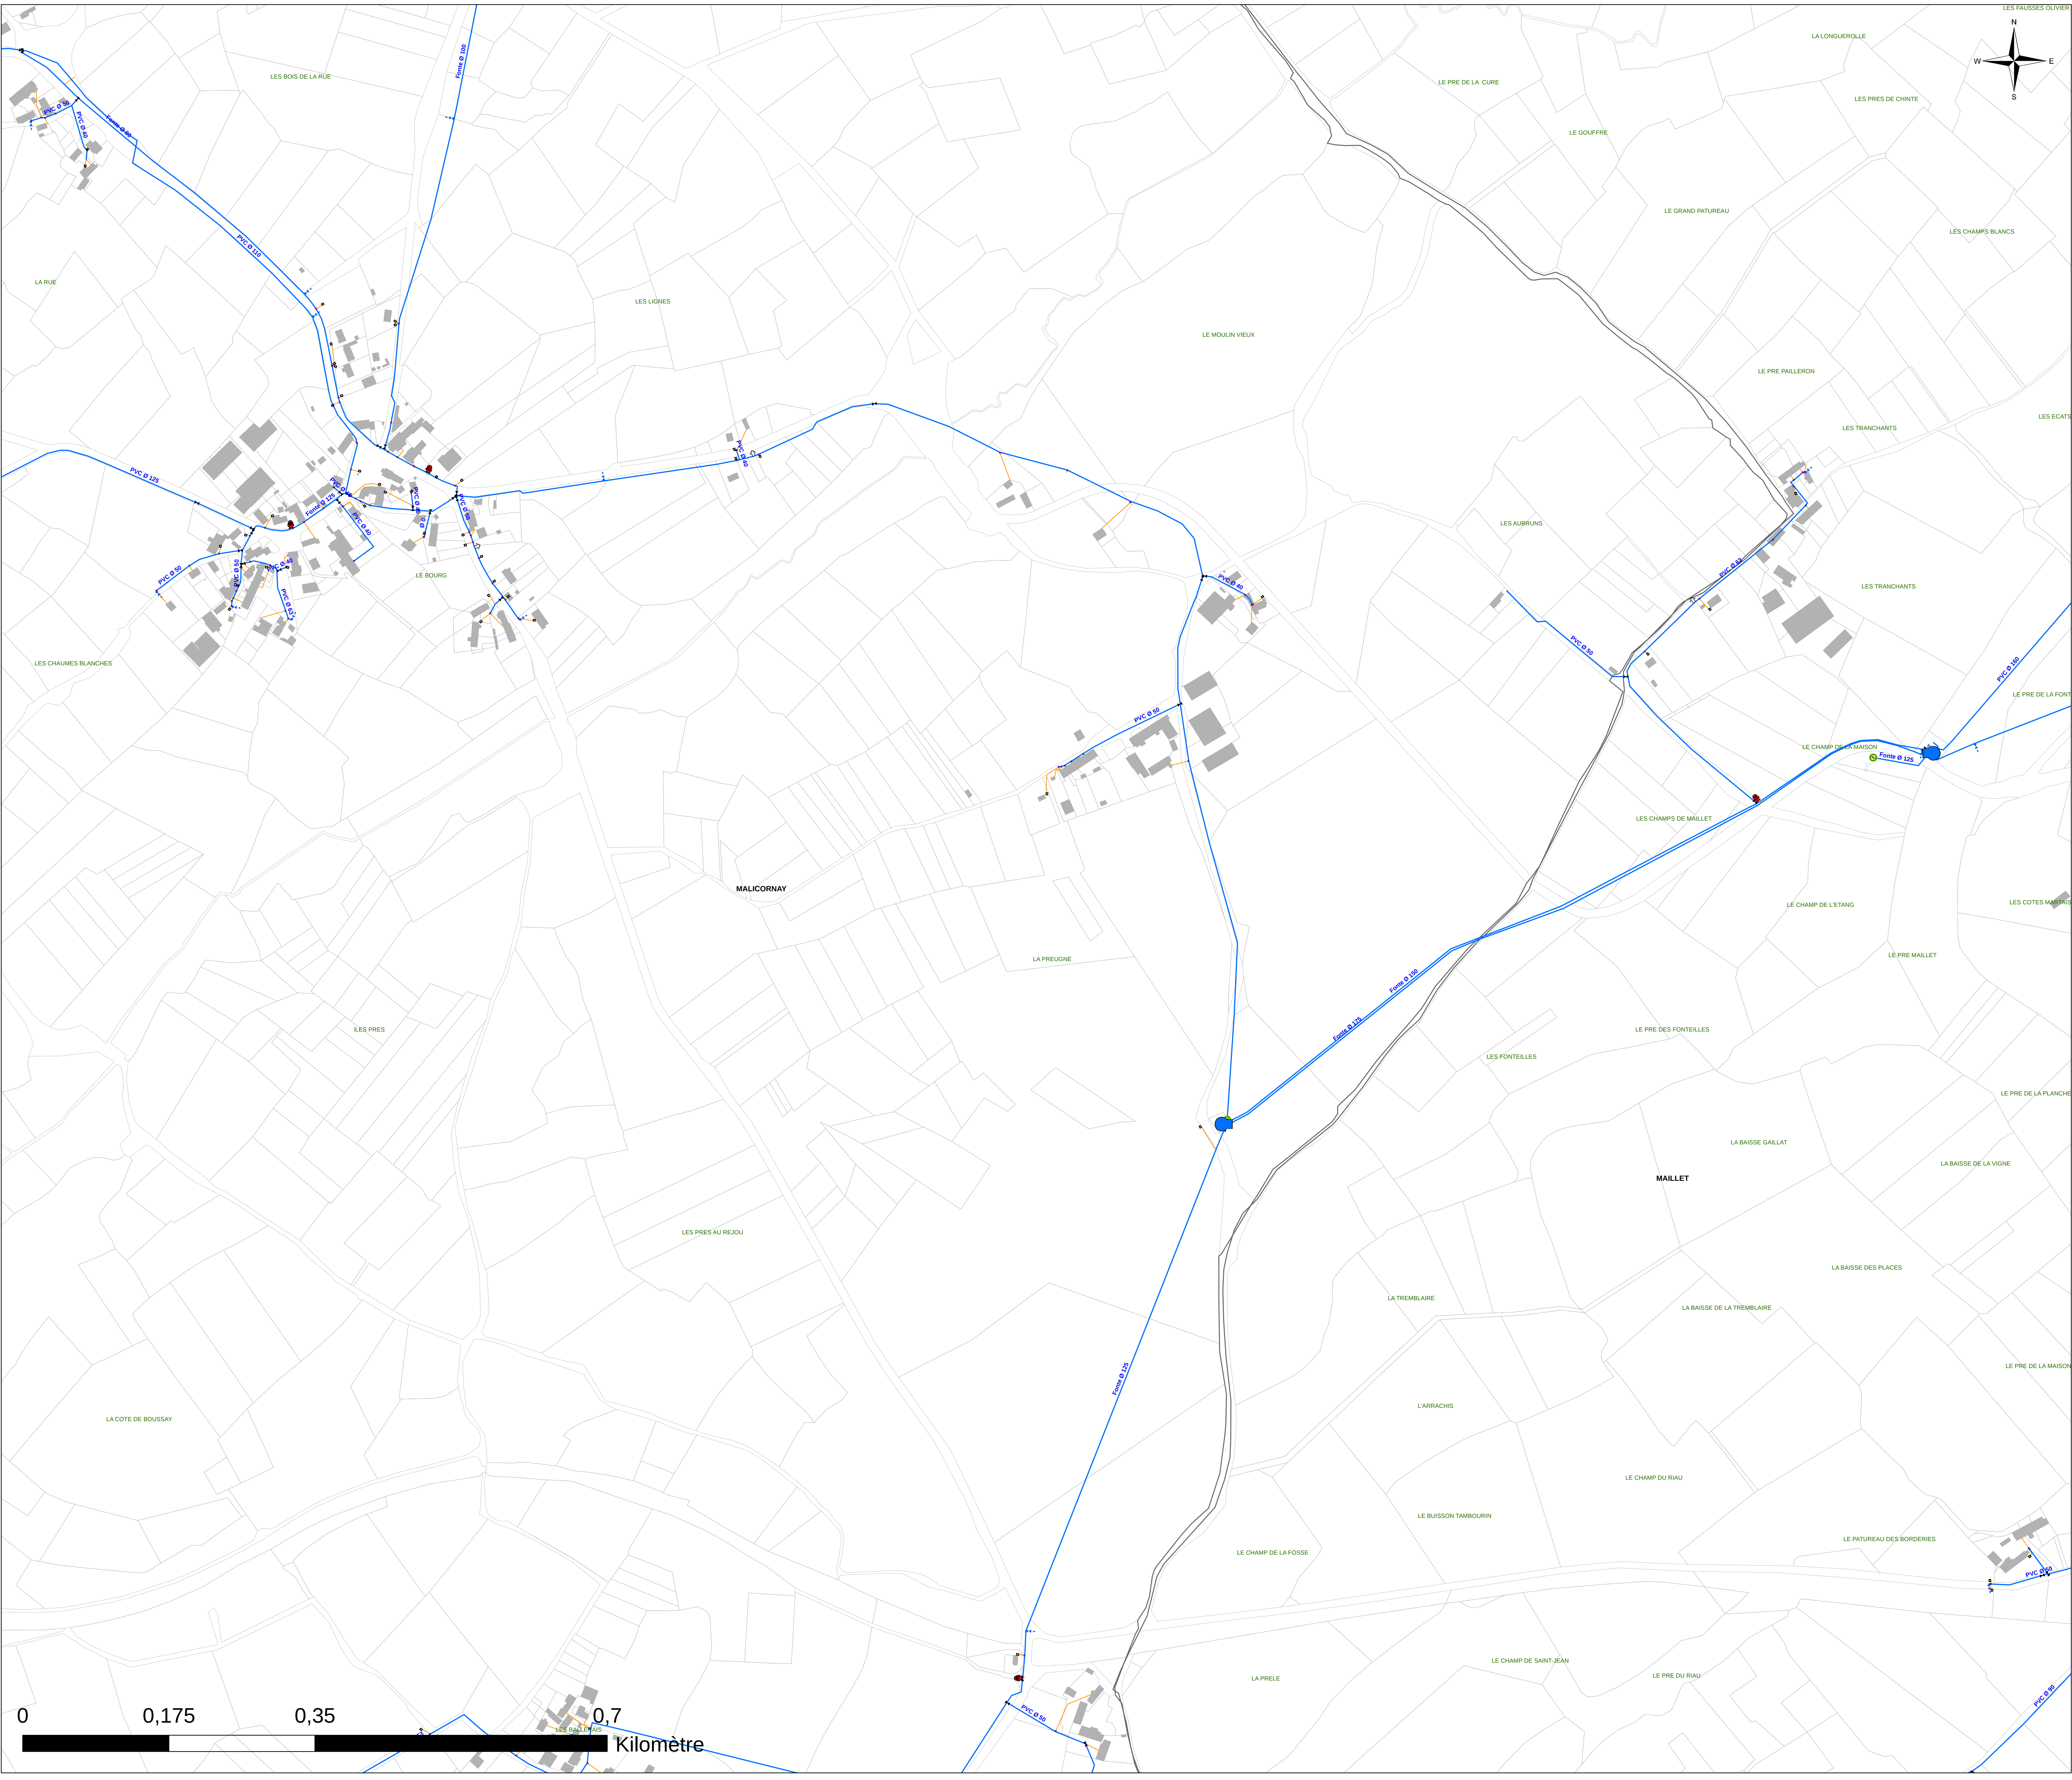

Légende :

Objets

Type

- Borne fontaine
- Bouche Incendie
- Bouche d'arrosage
- Bouche de lavage
- Compteur de distribution ou production
- Forage
- Point de livraison
- Poteau Incendie
- Réserve incendie
- Réducteur/stabilisateur de pression
- Réservoir
- Station de pompage
- Ventouse

Vannes

Type

- Vanne de branchement
- Vanne de sectionnement
- Vanne de sectionnement pneumatique
- Vanne de borne fontaine
- Vanne de bouche d'arrosage
- Vanne de bouche de lavage
- Vanne de PUI
- Vanne de chasse d'égout
- Vanne de purge d'égout
- Vanne de purge d'égout

Canalisation AEP

Branchement

DEPARTEMENT DE L'INDRE
Syndicat des Eaux de Maillet

Étude de connaissance et de gestion
patrimoniale des réseaux d'eau potable

Commune de Malicornay

La Preugne



Plan des réseaux d'eau potable : 24 / 56

Exploitation du système d'eau potable en régie

Réalisé par : JUD	Référence étude : E19282	Altereo
Validé par : HUQ		3 rue de Tasmanie
Date : 23/07/2019	Echelle : 1:2 560	44115 BASSE GOULAINE
		Tél: 02 40 34 00 53

altereo



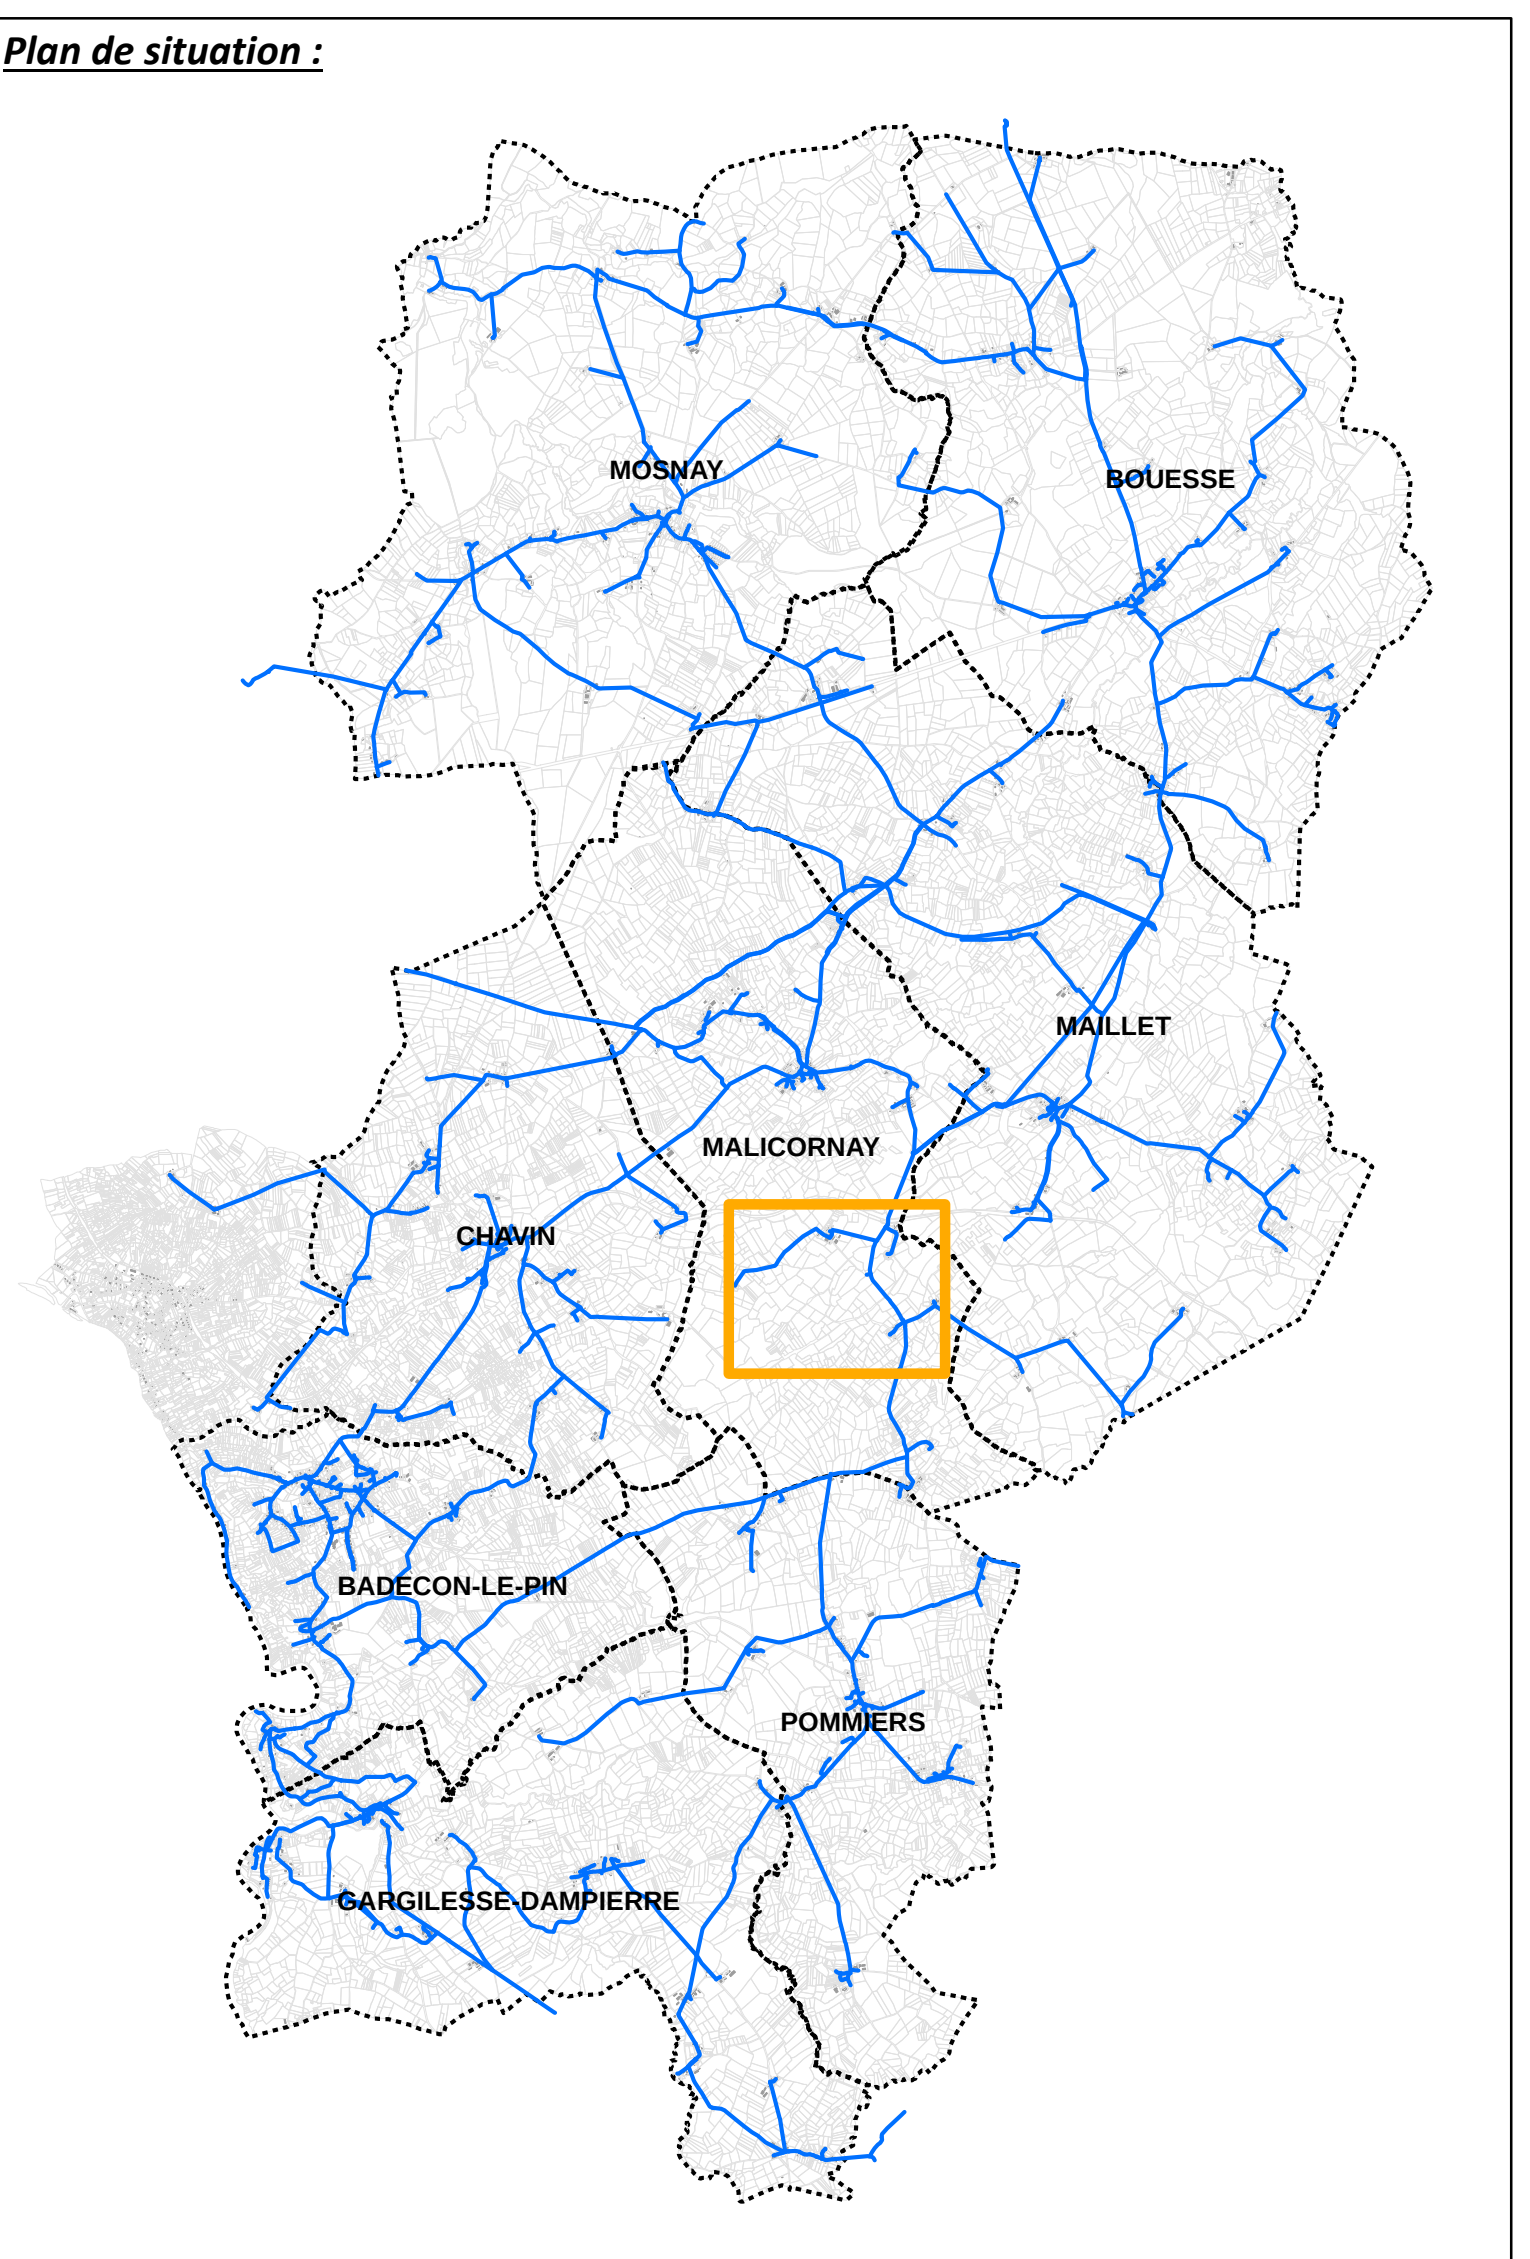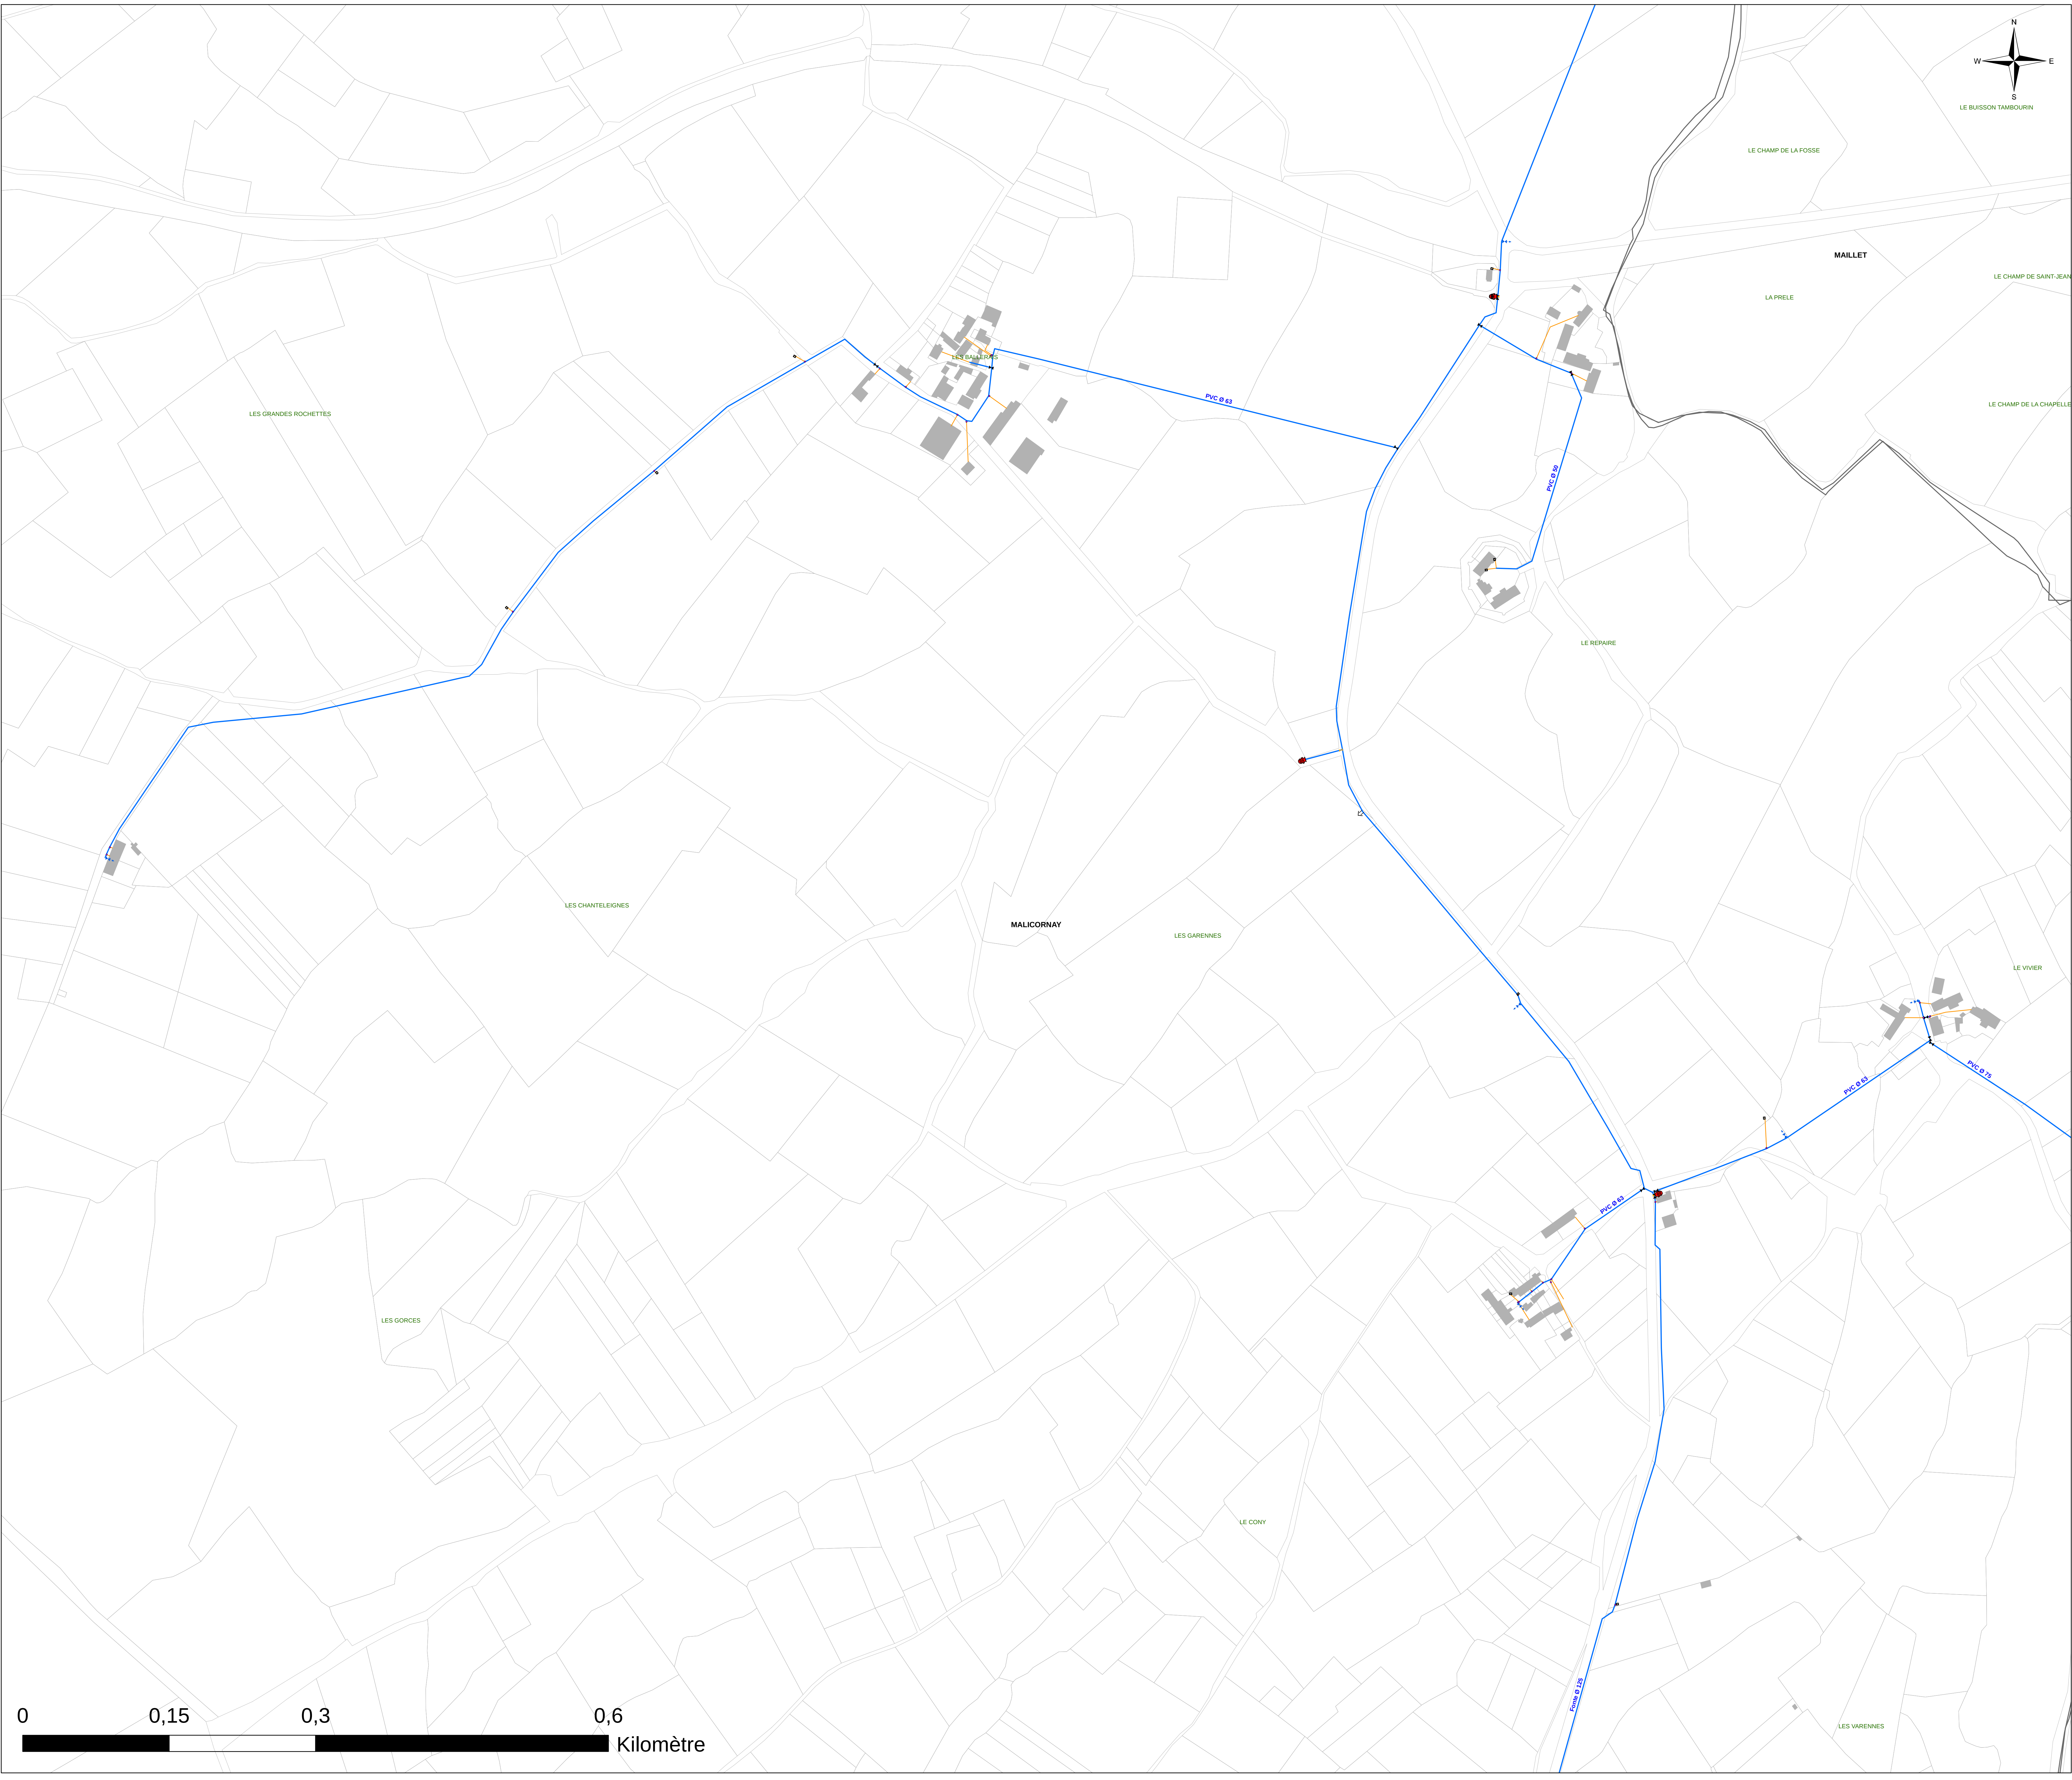

Légende :

Objets

Type

- Borne fontaine
- Bouche Incendie
- Bouche d'arrosage
- Bouche de lavage
- Compteur de distribution ou production
- Forage
- Point de livraison
- Poteau Incendie
- Réserve incendie
- Réducteur/stabilisateur de pression
- Réservoir
- Station de pompage
- Ventouse

Vannes

Type

- Vanne de branchement
- Vanne de sectionnement
- Vanne de sectionnement pneumatique
- Vanne de borne fontaine
- Vanne de bouche d'arrosage
- Vanne de bouche de lavage
- Vanne de PUI
- Vanne de chasse d'égout
- Vanne de purge d'vidange

Canalisation AEP

Branchement

DEPARTEMENT DE L'INDRE
Syndicat des Eaux de Maillet

**Étude de connaissance et de gestion
patrimoniale des réseaux d'eau potable**

Commune de Malicornay


Les Besses - Les Ballerats - Le Repaire - Le Vivier


Plan des réseaux d'eau potable : 31 / 56

Exploitation du système d'eau potable en régie


Réalisé par : JUD	Référence étude : E19282	Altereo 3 rue de Tasmanie 44115 BASSE GOULAINE Tél: 02 40 34 00 53
Validé par : HUQ	Echelle : 1:2 190	
Date : 23/07/2019		

altereo

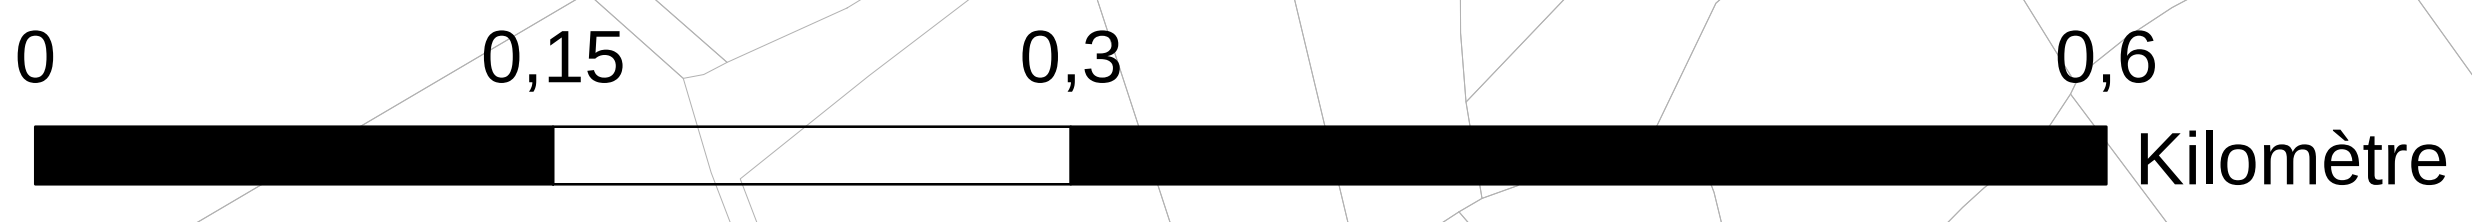

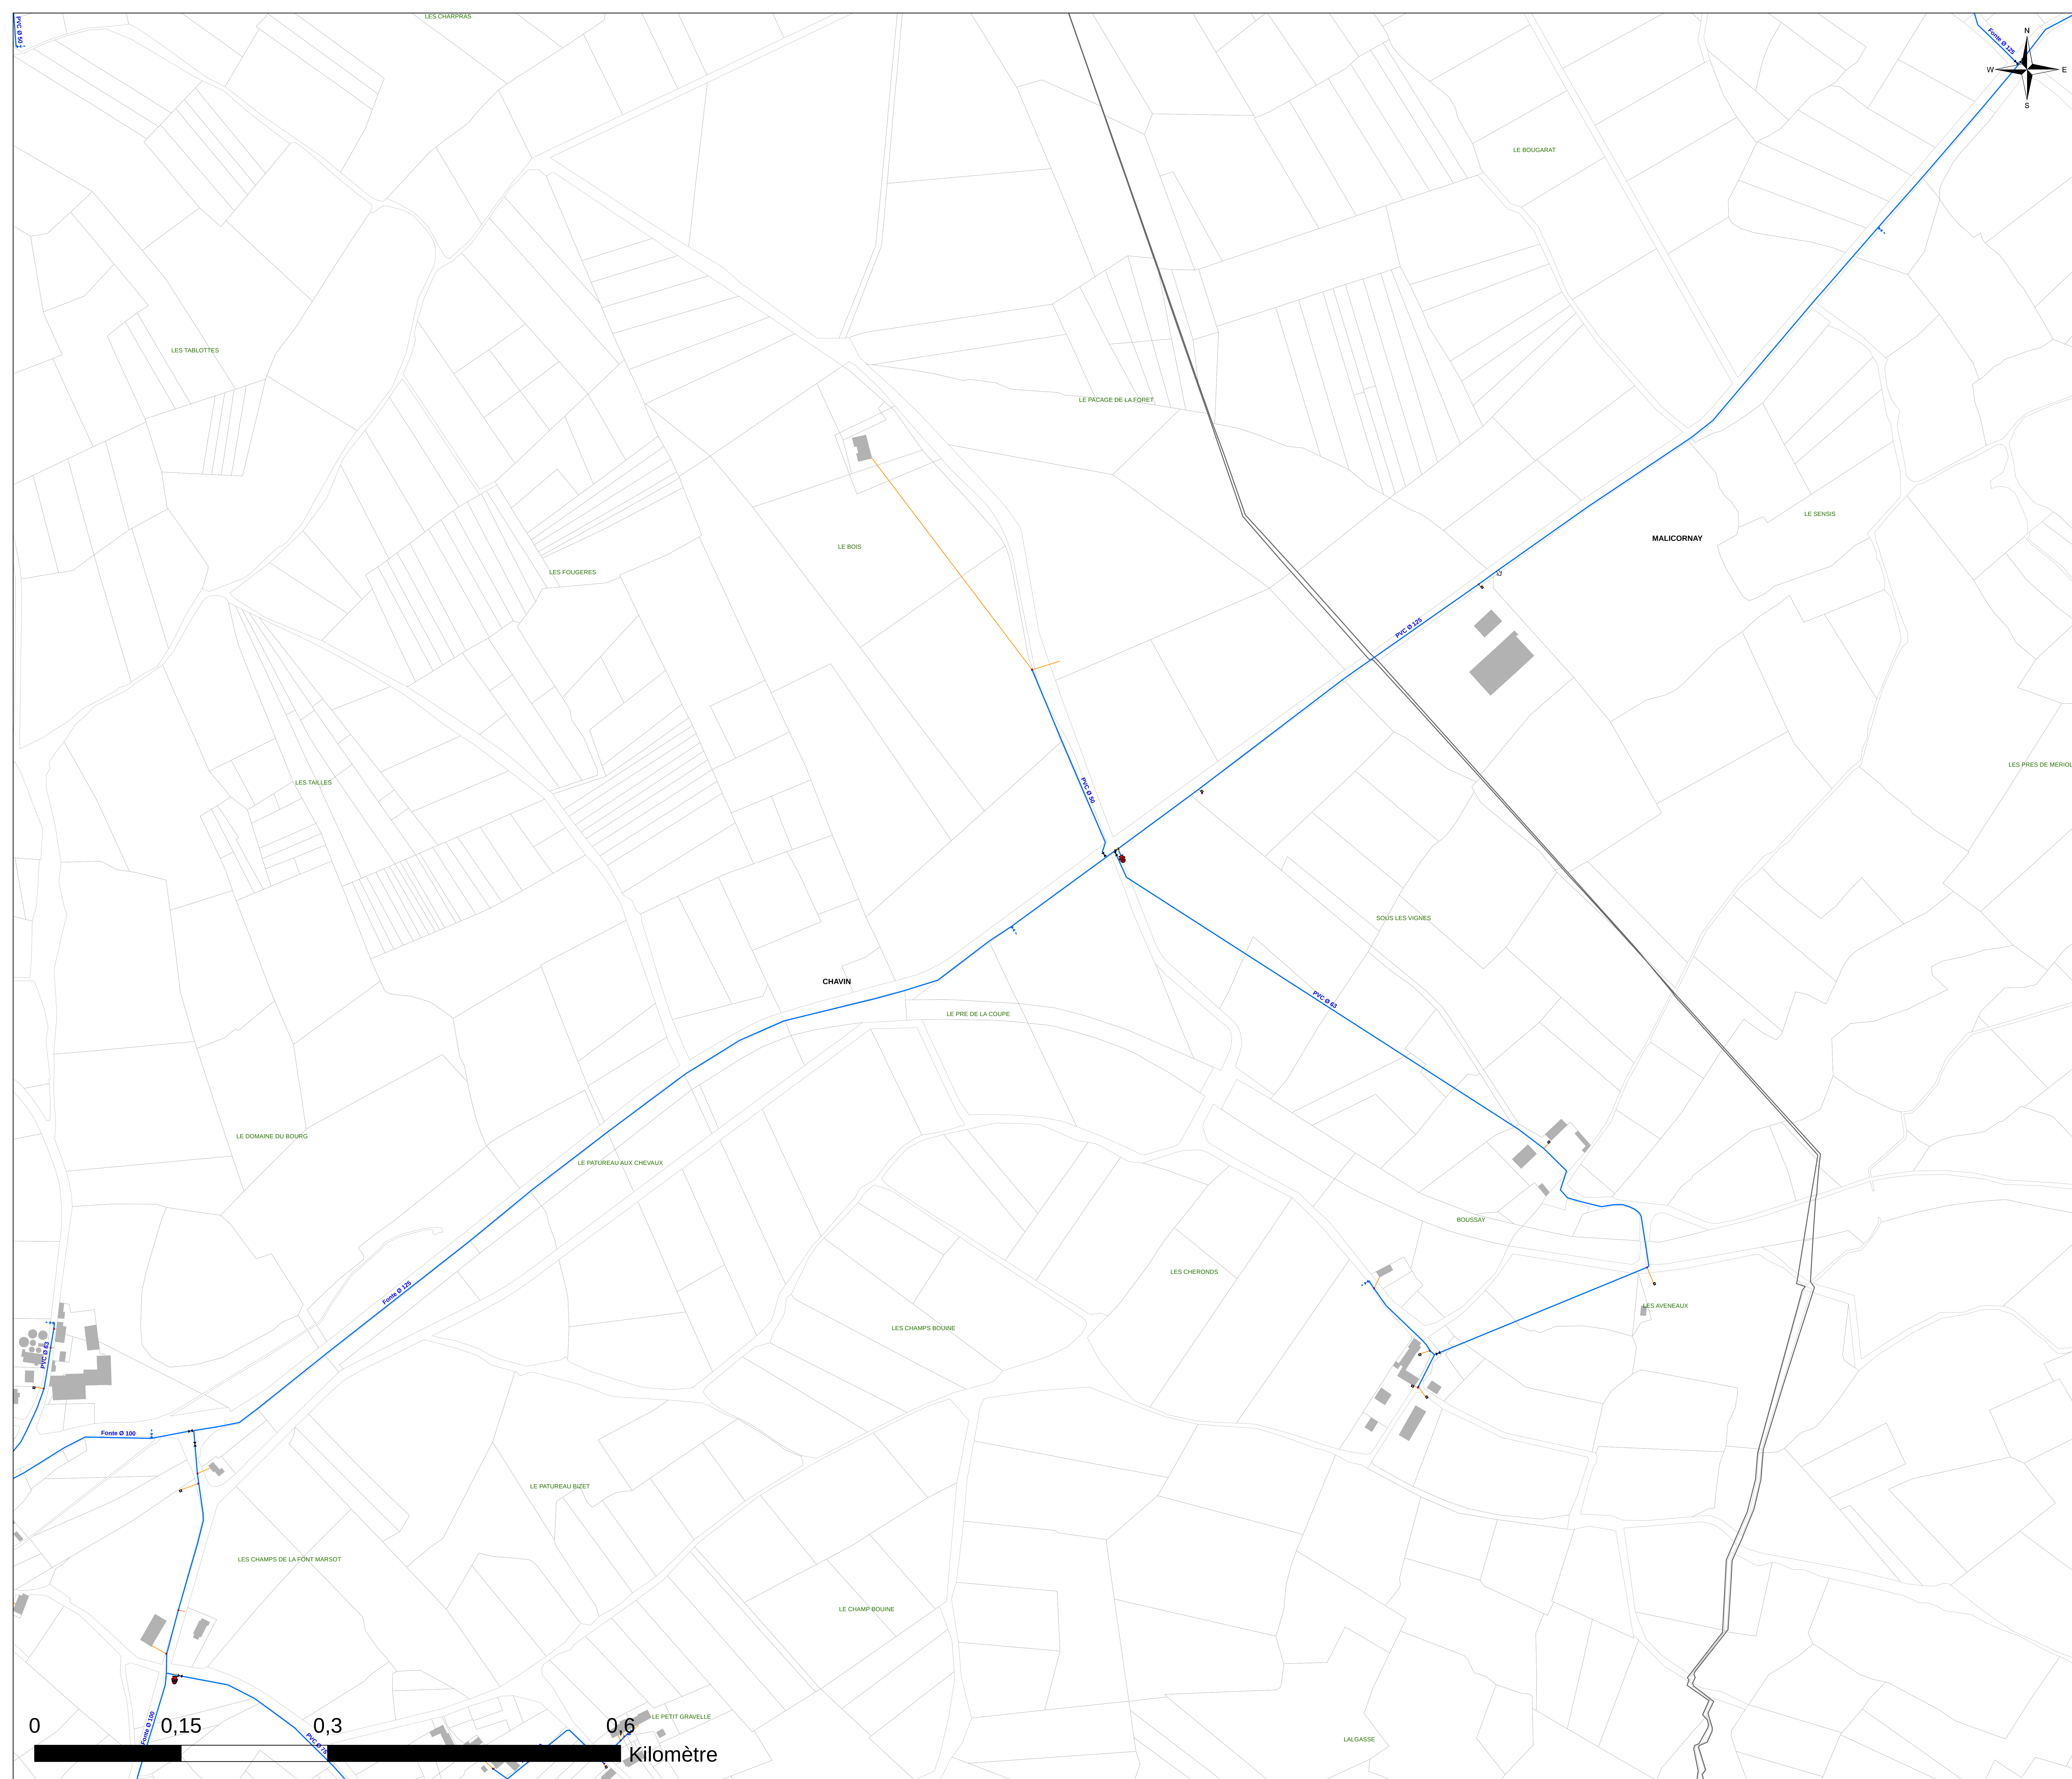

Plan de situation :

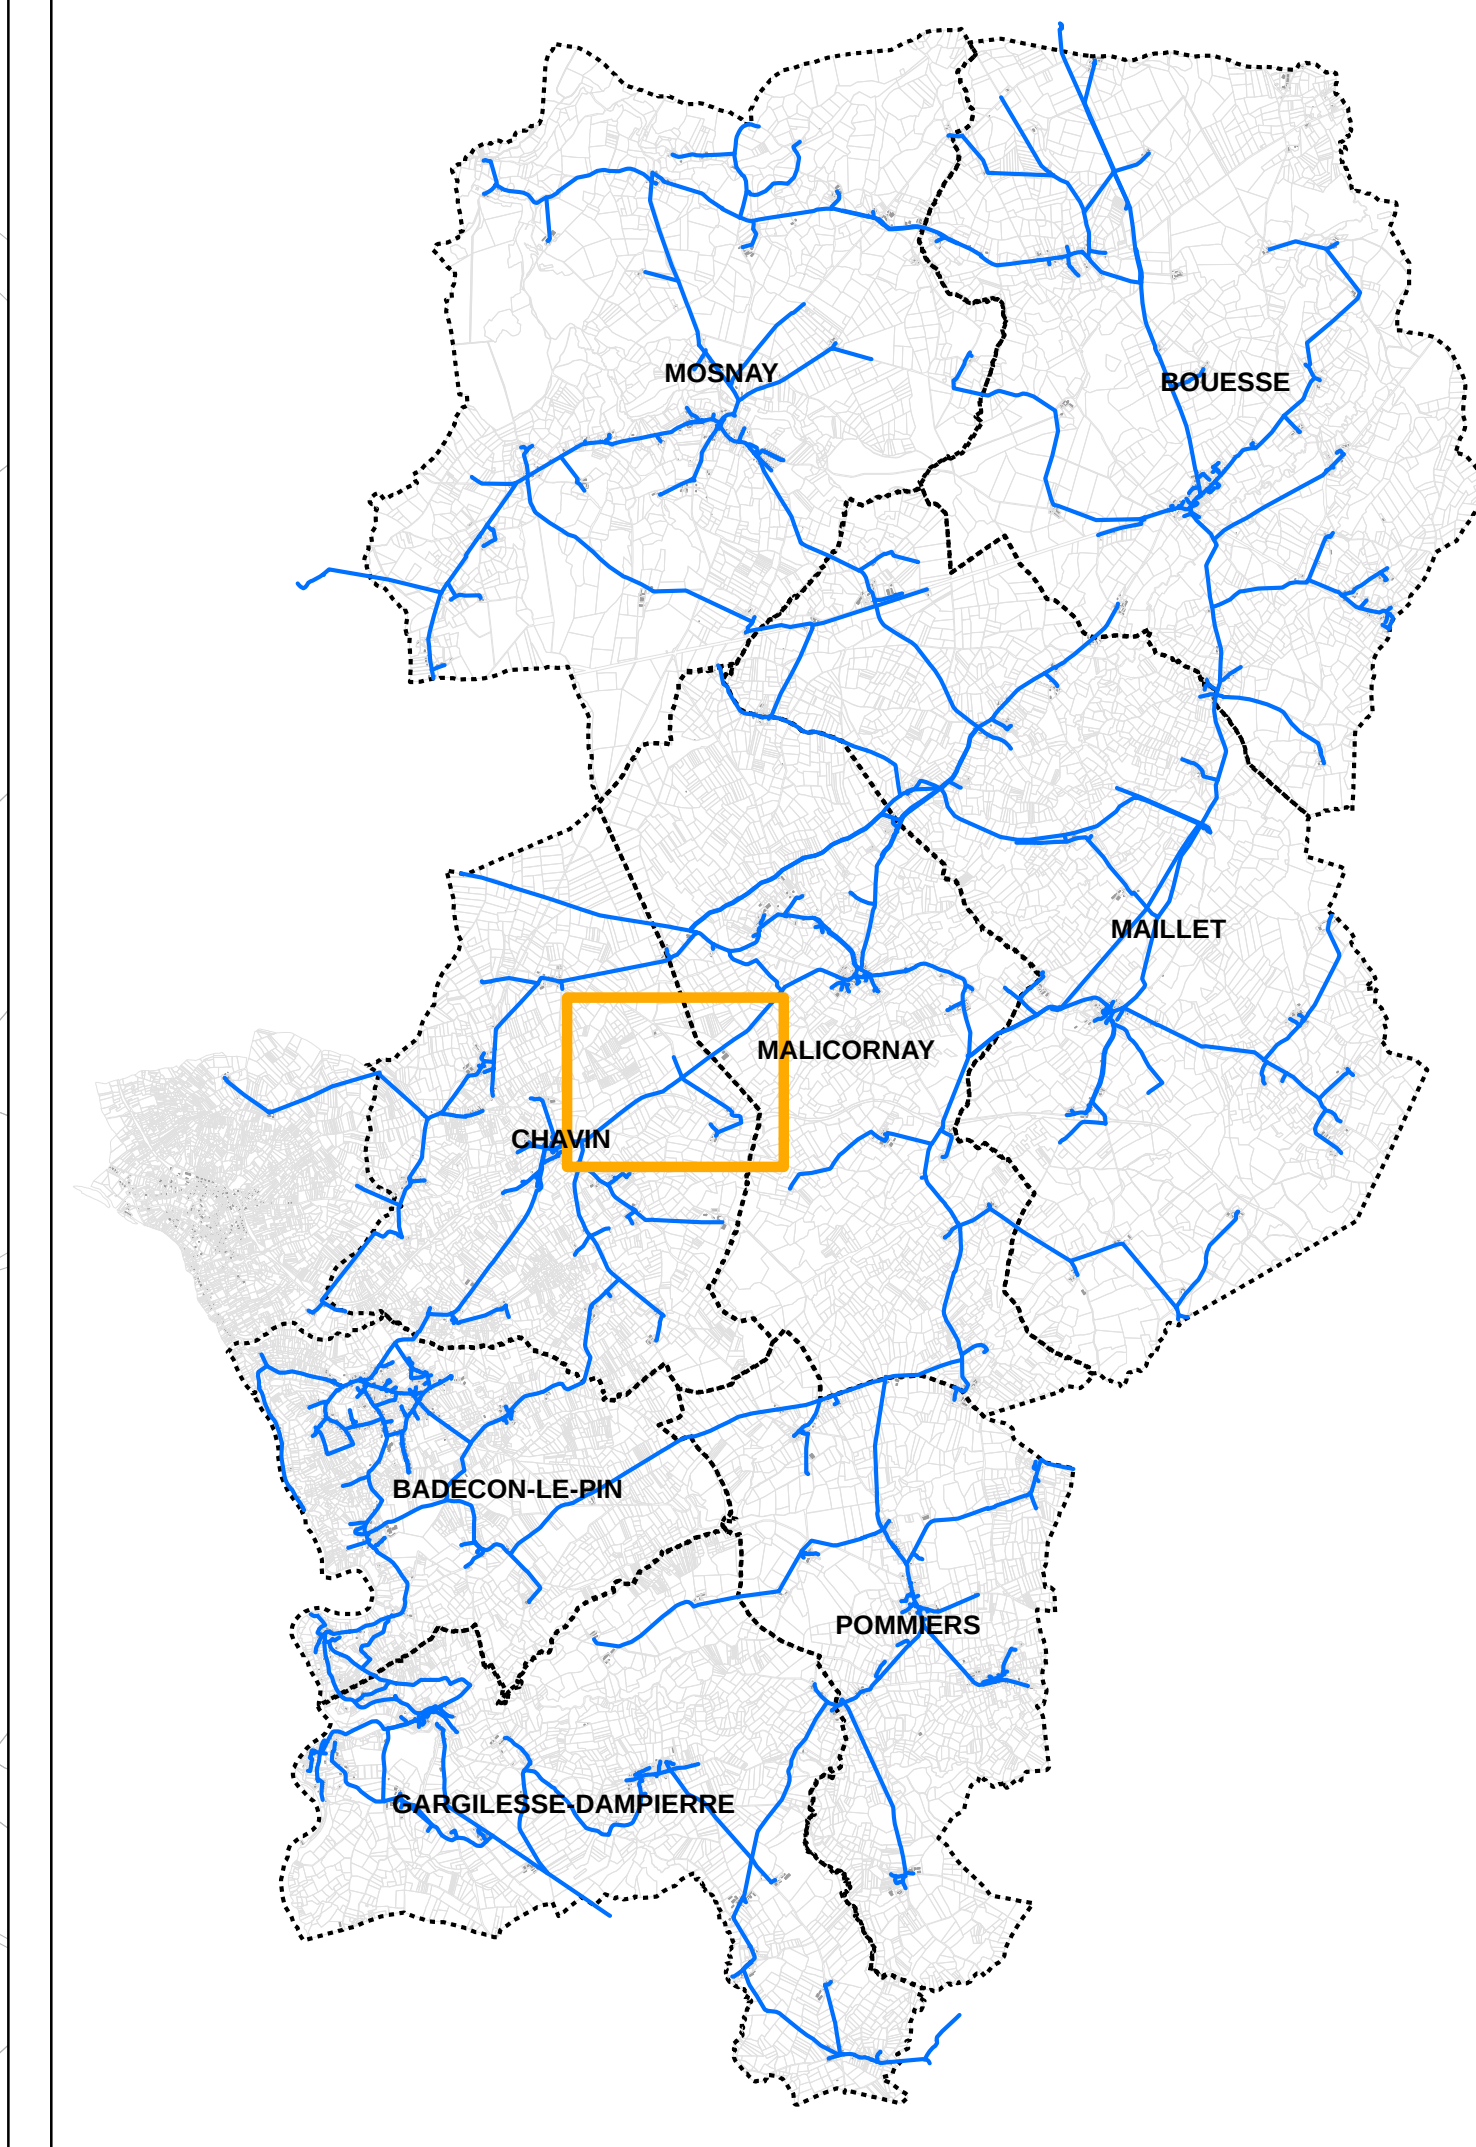

Légende :

Objets

Type

-  Borne fontaine
-  Bouche Incendie
-  Bouche d'arrosage
-  Bouche de lavage
-  Compteur de distribution ou production
-  Forage
-  Point de livraison
-  Poteau Incendie
-  Réserve incendie
-  Réducteur/stabilisateur de pression
-  Réservoir
-  Station de pompage
-  Ventouse

Vannes

Type


- * Vanne de branchement
 - Vanne de sectionnement
 - Vanne de sectionnement pneumatique
 - Vanne de borne fontaine
 - Vanne de bouche d'arrosage
 - Vanne de bouche de lavage
 - Vanne de P/B
 - Vanne de chasse d'égout
 - Vanne de purge d'vidange
- Canalisations AEP
- Branchement

DEPARTEMENT DE L'INDRE
Syndicat des Eaux de Maillet

**Étude de connaissance et de gestion
patrimoniale des réseaux d'eau potable
Commune de Chavin**


Boussay - Le Bois

Plan des réseaux d'eau potable : 30 / 56

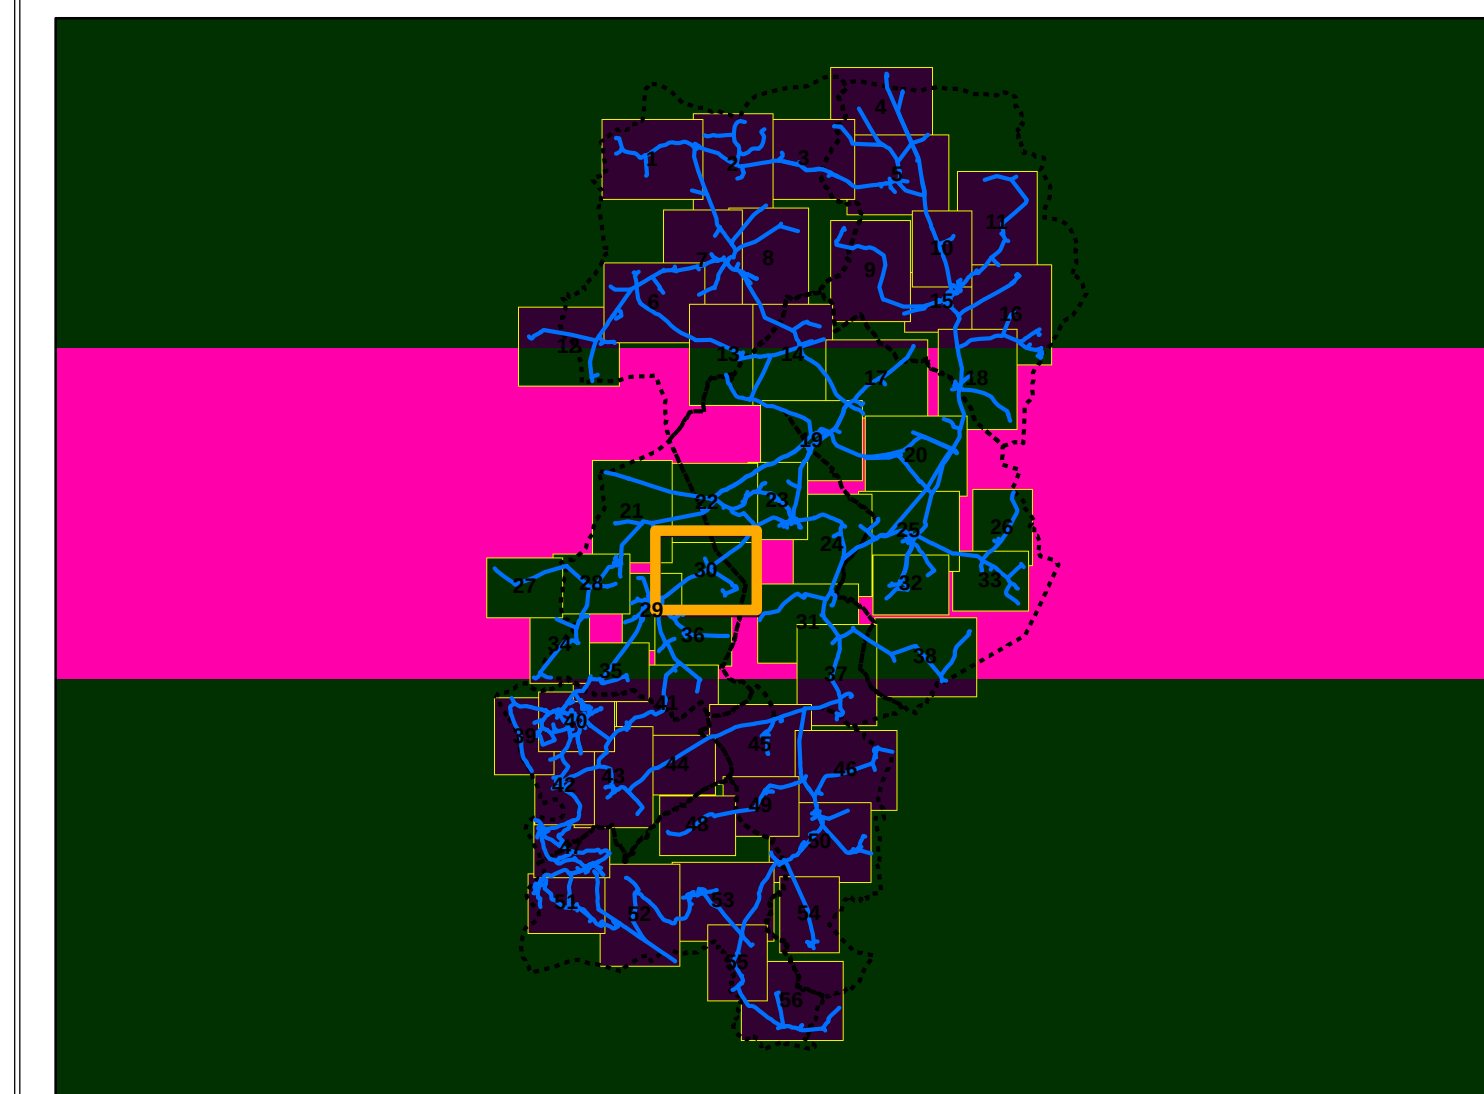


Exploitation du système d'eau potable en régie

Réalisé par : JUD	Référence étude : E19282	Altereo 3 rue de Tasmanie 44115 BASSE GOULAINE Tél: 02 40 34 00 53	
Validé par : HUQ			
Date : 23/07/2019			
Echelle : 1:2 190			

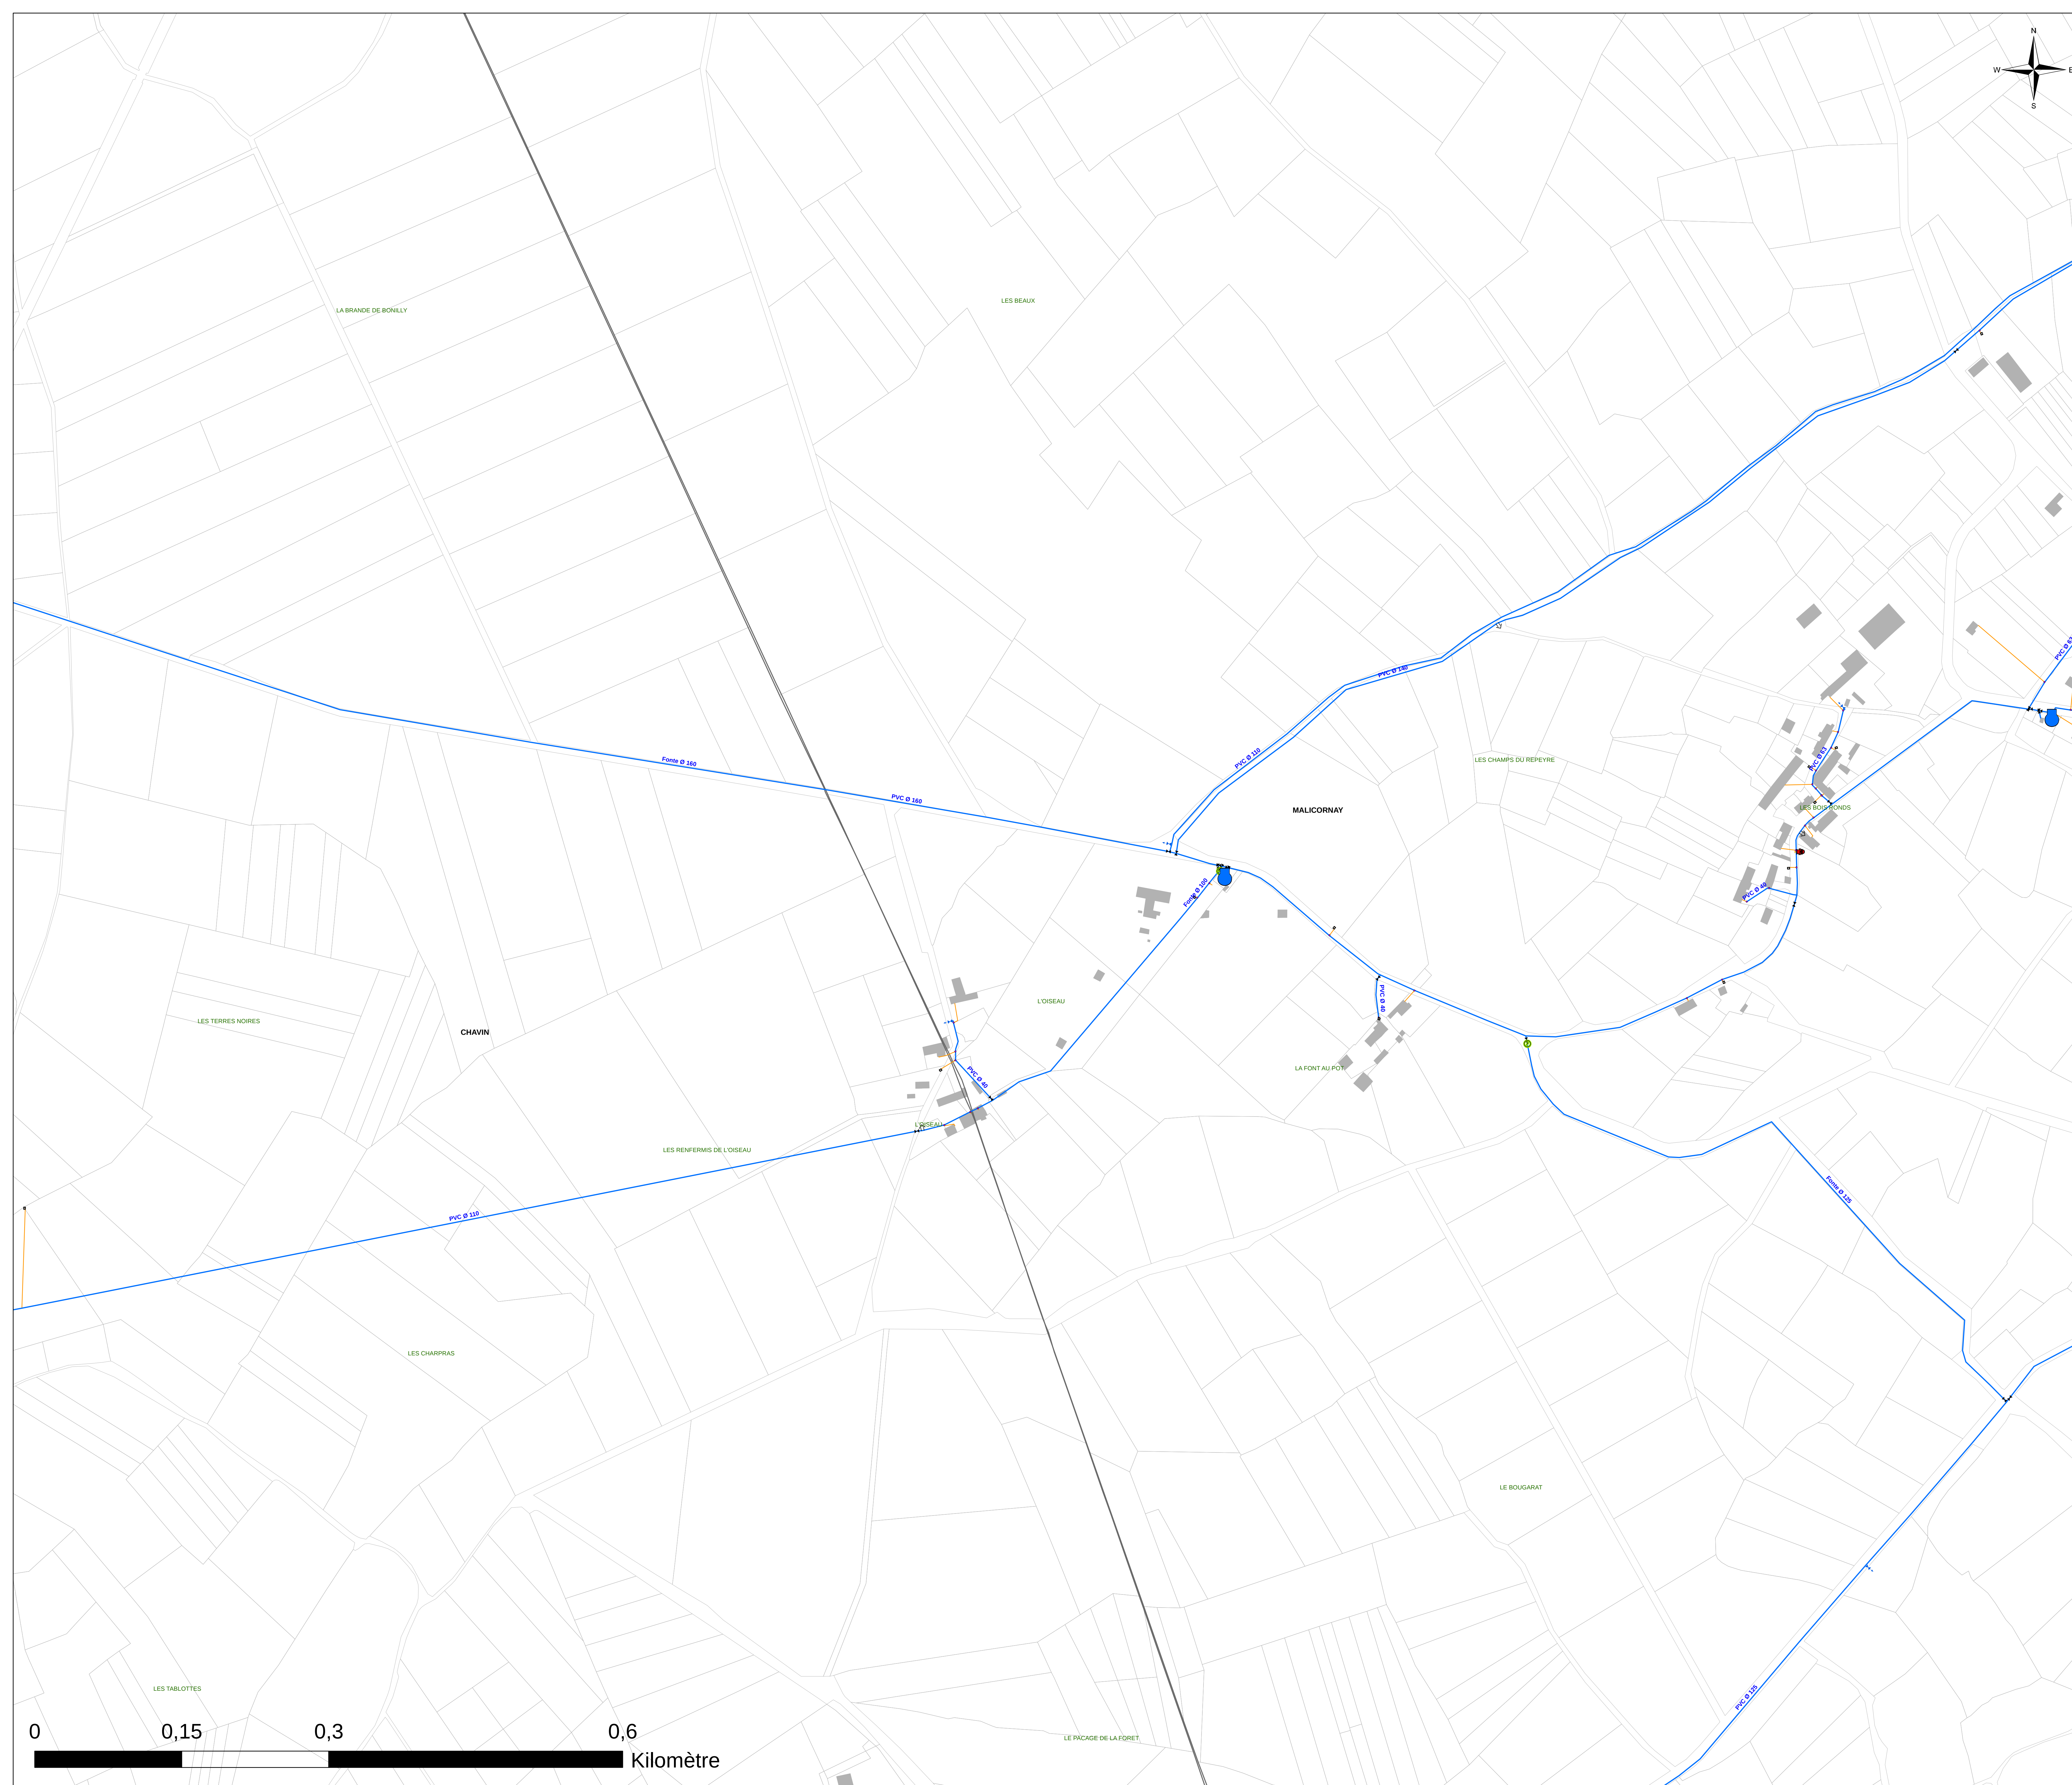

Plan de situation :

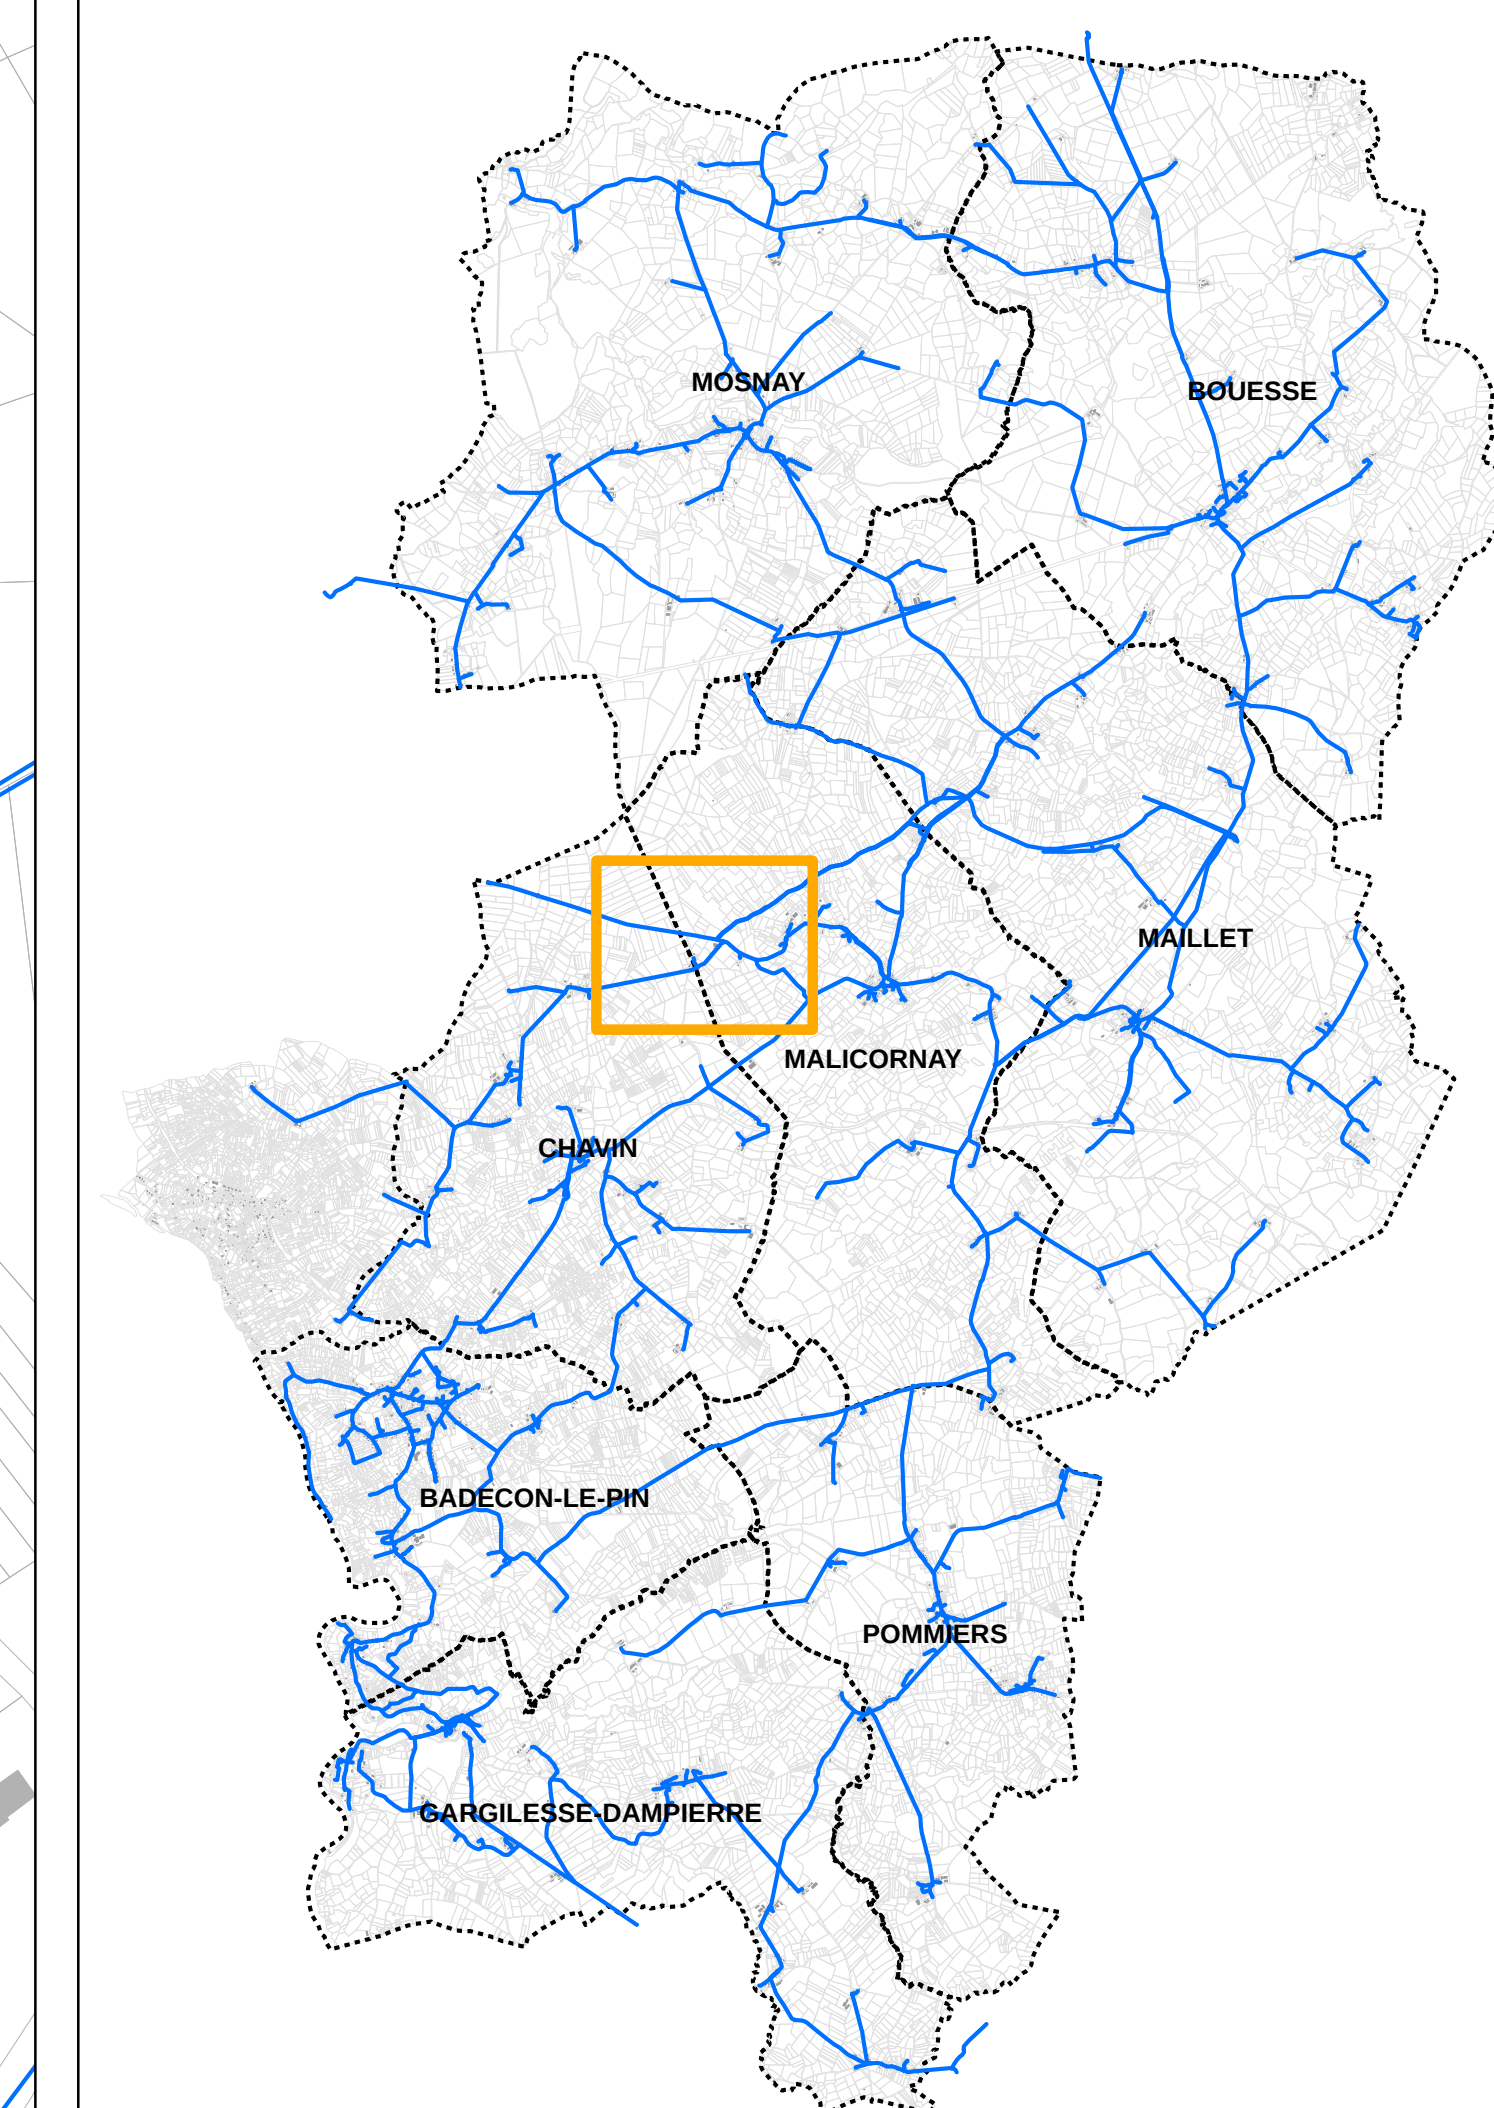

Légende :

Objets

Type

-  Borne fontaine
-  Bouche Incendie
-  Bouche d'arrosage
-  Bouche de lavage
-  Compteur de distribution ou production
-  Forage
-  Point de livraison
-  Poteau Incendie
-  Réserve incendie
-  Réducteur/stabilisateur de pression
-  Réservoir
-  Station de pompage
-  Ventouse

Vannes

Type


- * Vanne de branchement
- ⌘ Vanne de sectionnement
- ⌘ Vanne de sectionnement pneumatique
- ⌘ Vanne de borne fontaine
- ⌘ Vanne de bouche d'arrosage
- ⌘ Vanne de bouche de lavage
- ⌘ Vanne de P/I/BI
- ⌘ Vanne de chasse d'égout
- ⌘ Vanne de purge d'vidange
- Canalisalion AEP
- Branchement

DEPARTEMENT DE L'INDRE
Syndicat des Eaux de Maillet

**Étude de connaissance et de gestion
patrimoniale des réseaux d'eau potable
Commune de Malicornay**





L'Oiseau - Les Bois Ronds

Plan des réseaux d'eau potable : 22 / 56

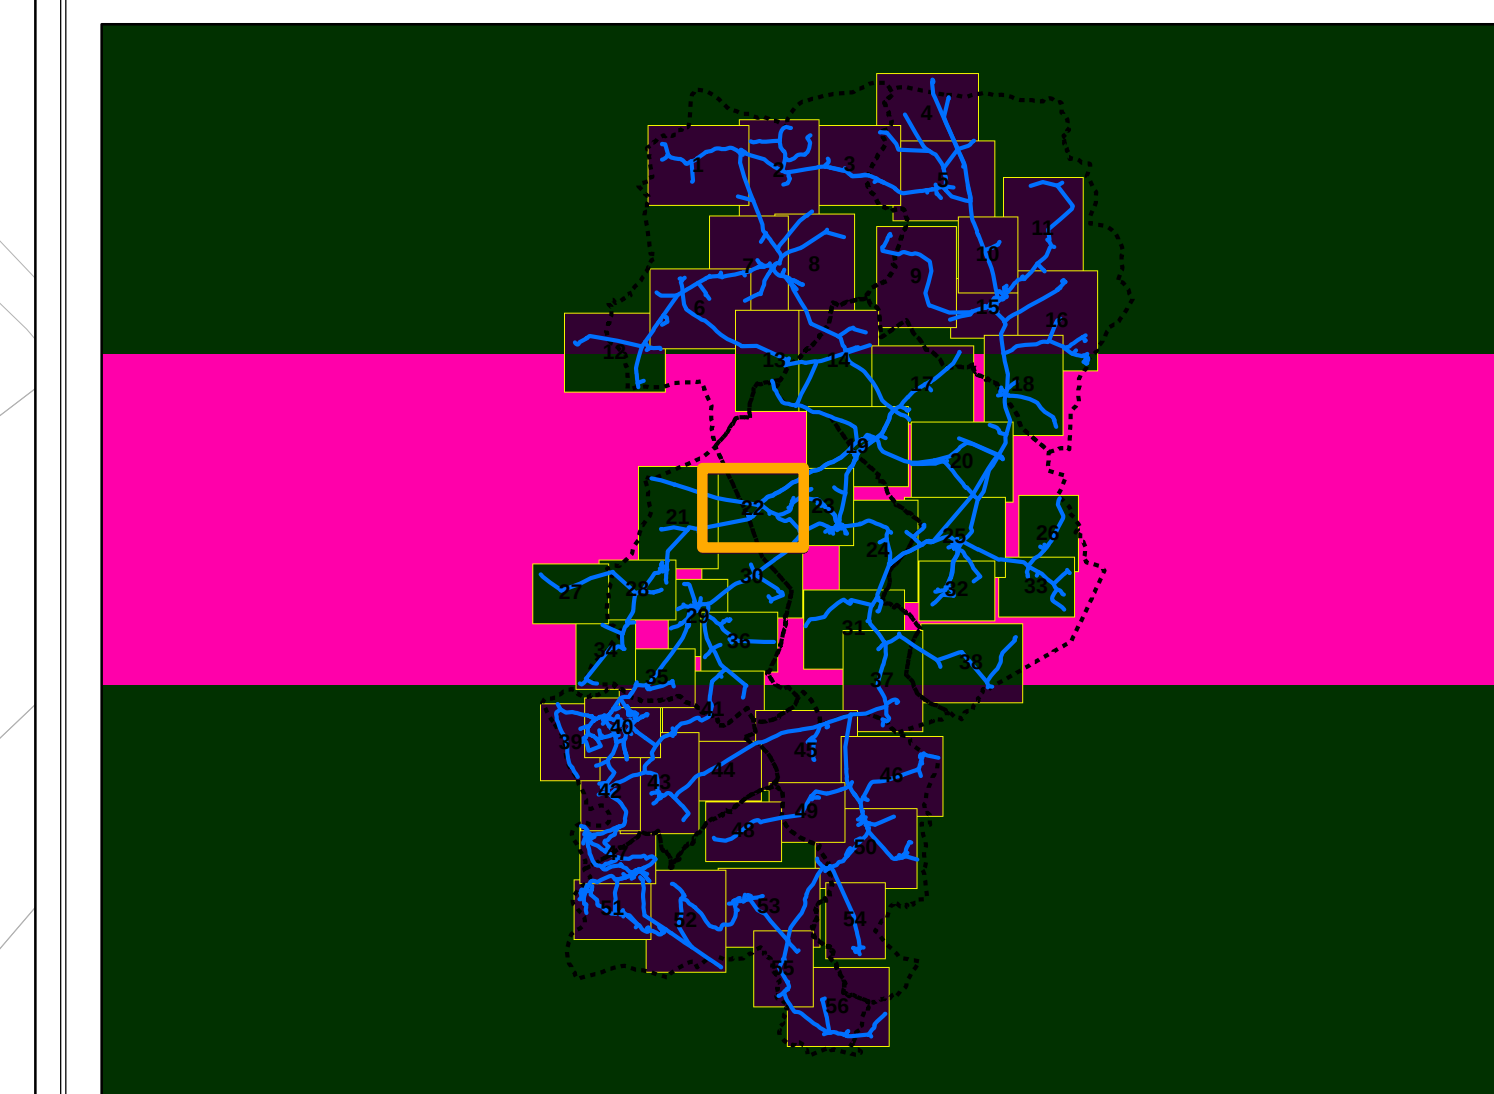

Exploitation du système d'eau potable en régie

Réalisé par : JUD	Référence étude : E19282	Alteréo 3 rue de Tasmanie 44115 BASSE GOULAINE Tél: 02 40 34 00 53	
Validé par : HUQ			
Date : 23/07/2019			
Echelle : 1:2 190			

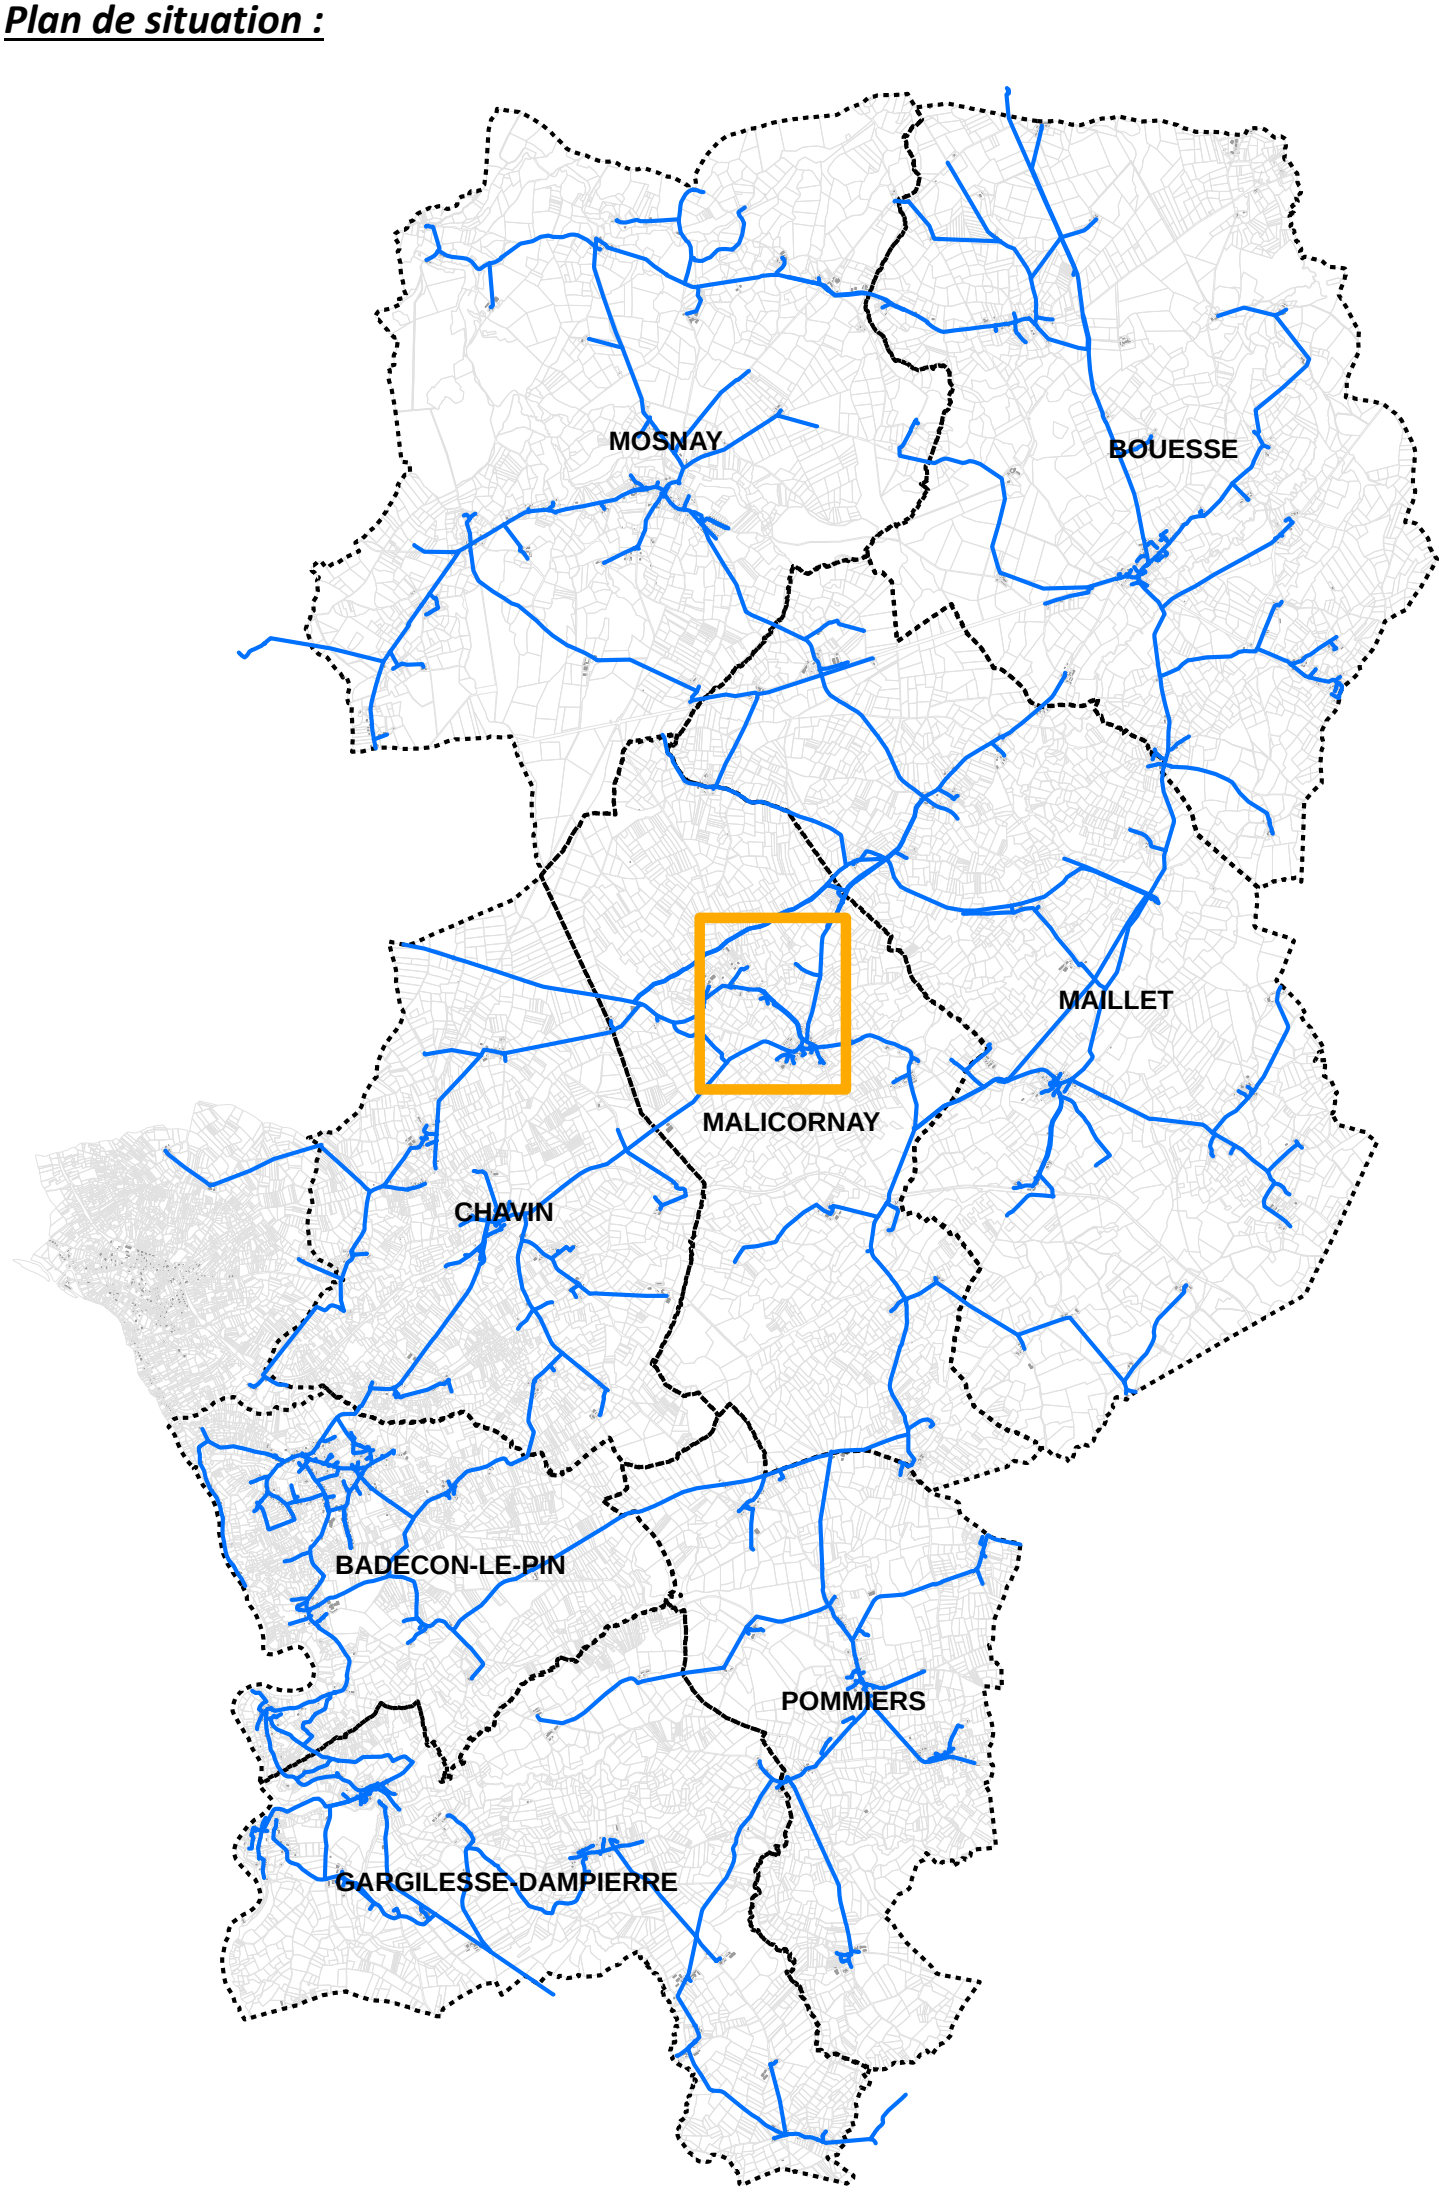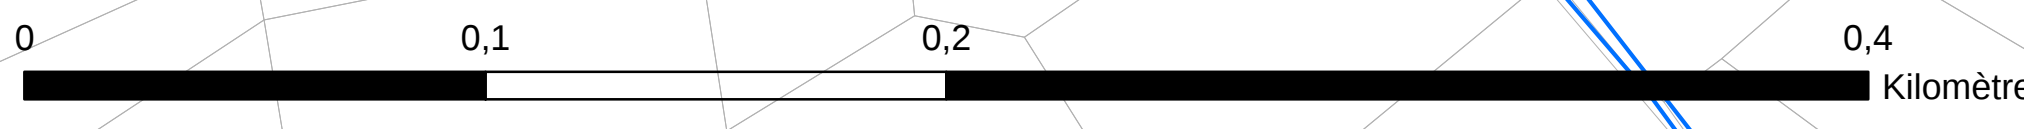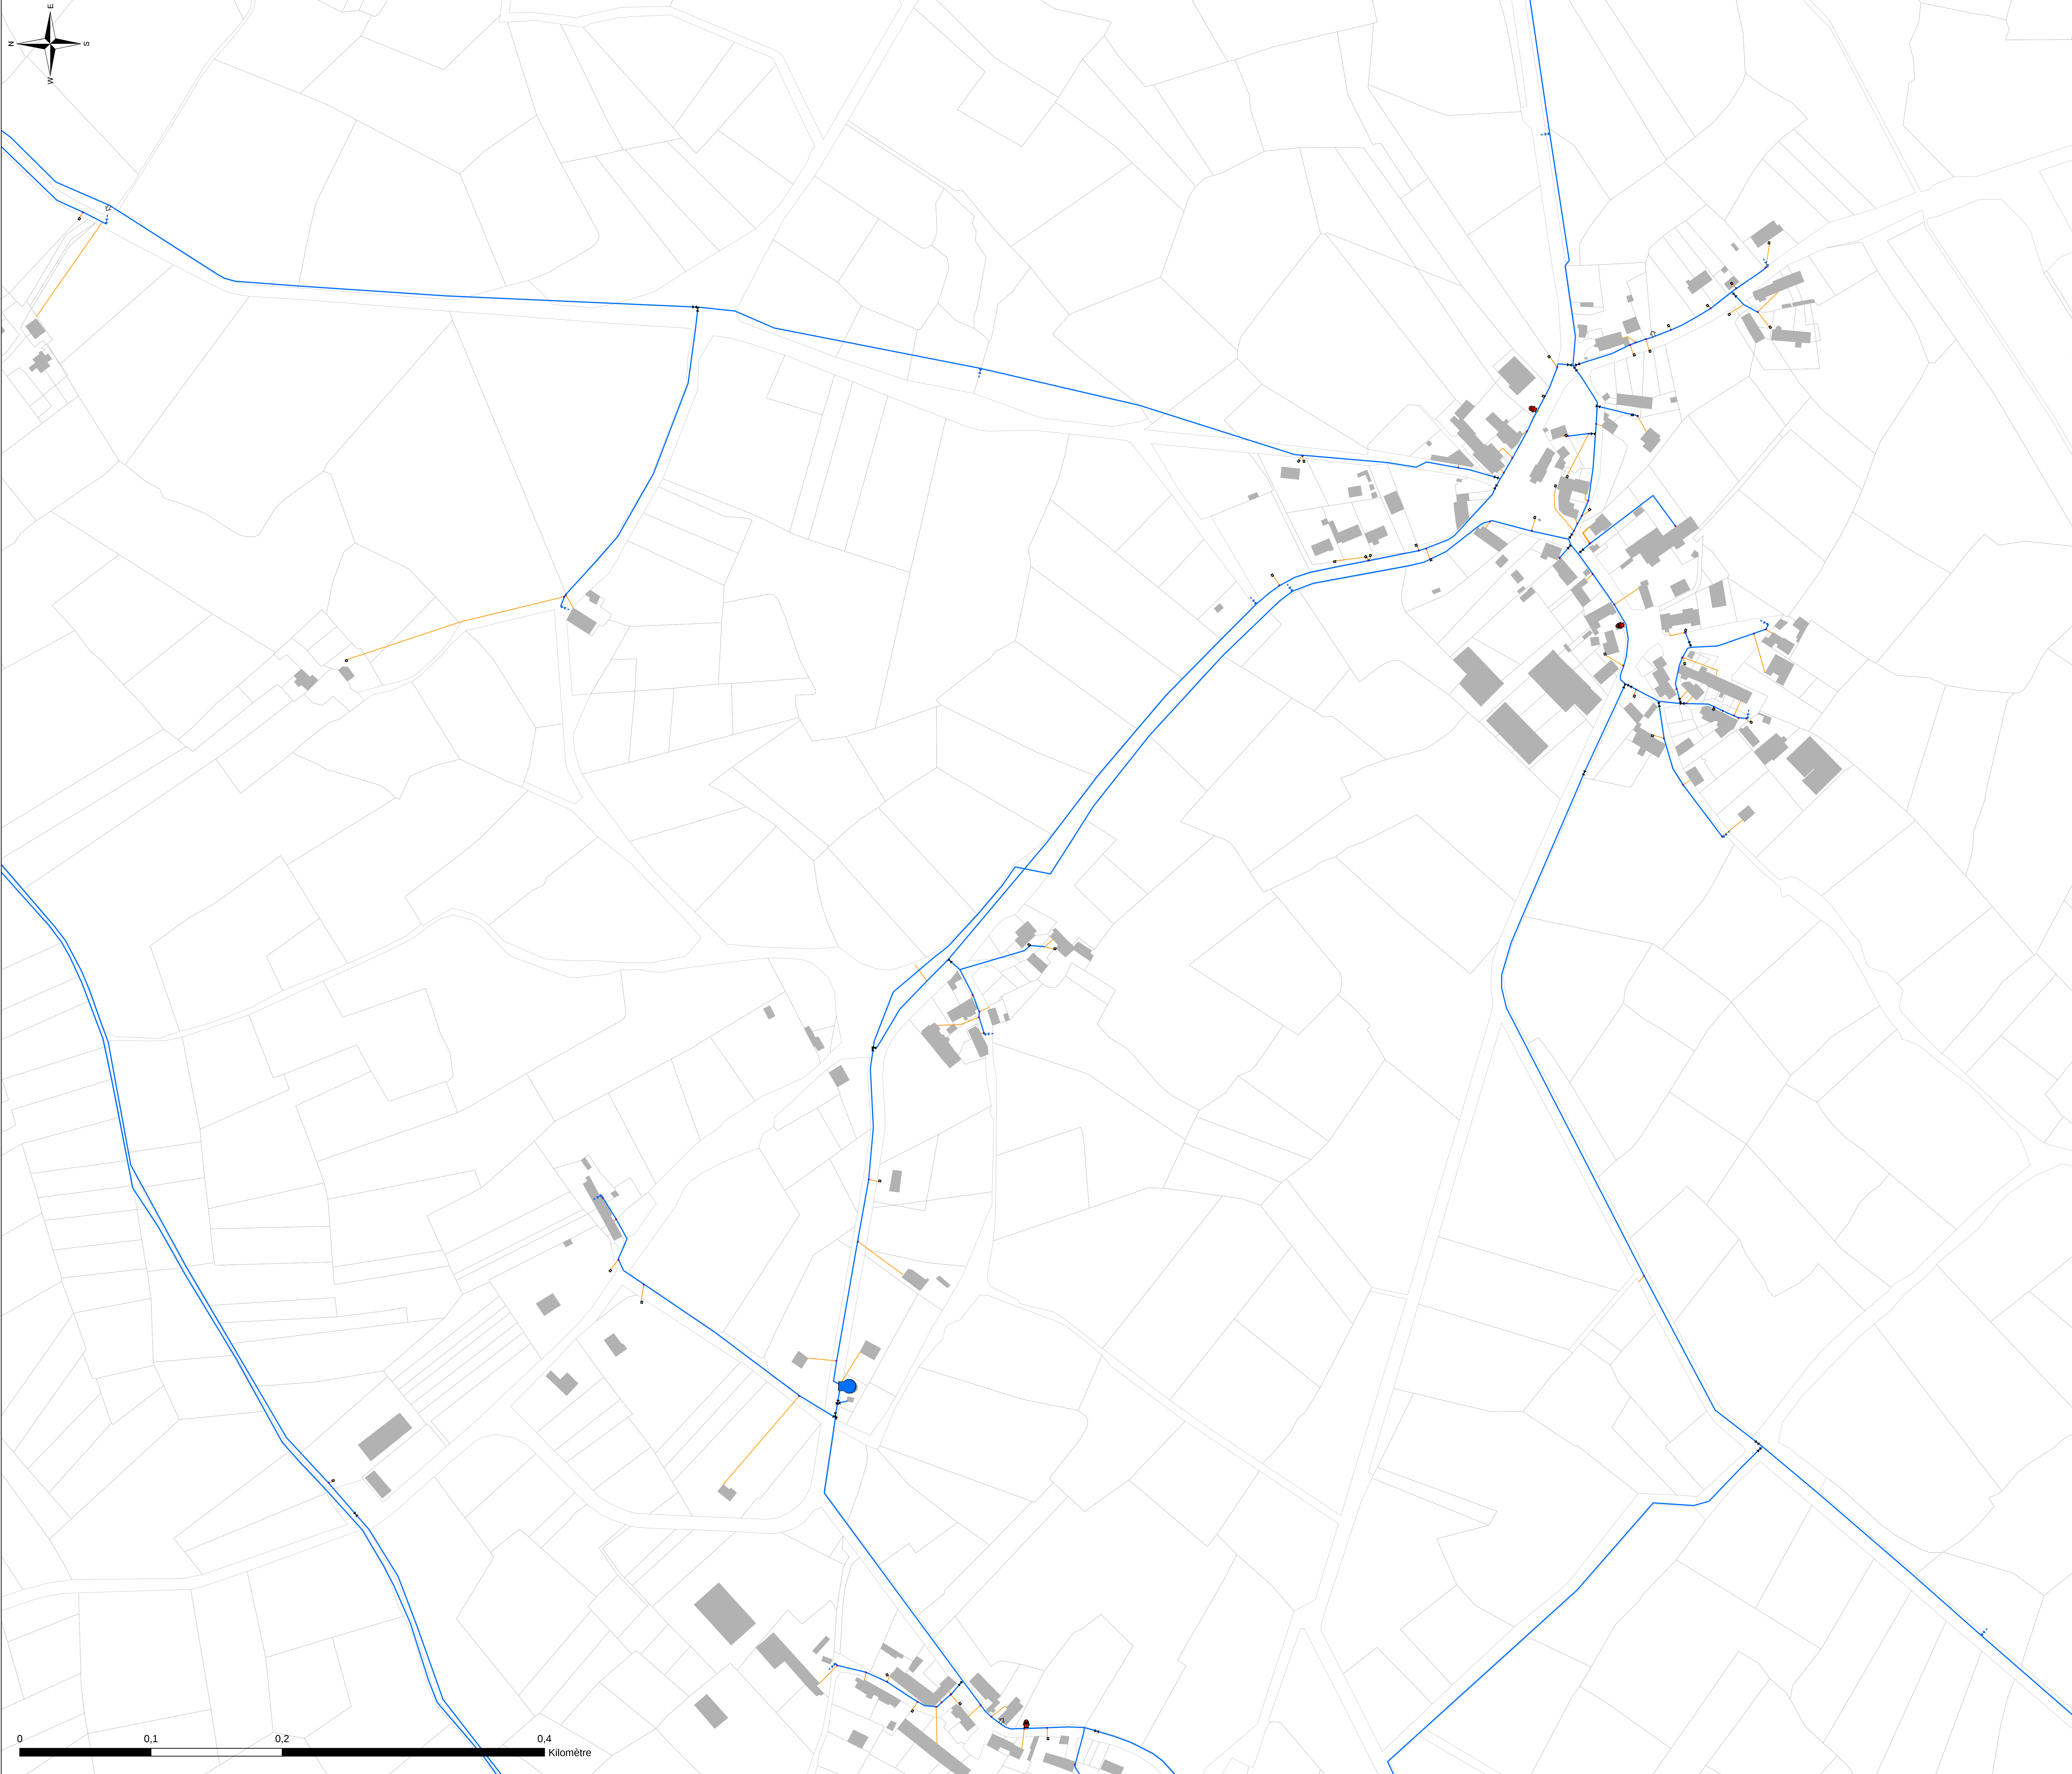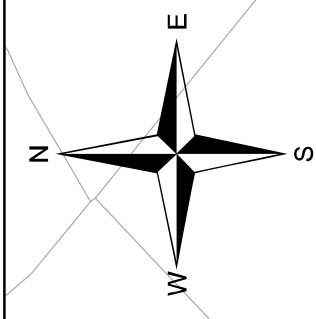

Légende :

Type

- Borne fontaine
- Bouche Incendie
- Bouche d'arrosage
- Bouche de lavage
- Compteur de distribution ou production
- Forage
- Point de livraison
- Poteau Incendie
- Réserve Incendie
- Réducteur/stabilisateur de pression
- Réservoir
- Station de pompage
- Ventouse

Type

- Vanne de branchement
- Vanne de sectionnement
- Vanne de sectionnement pneumatique
- Vanne de borne fontaine
- Vanne de bouche d'arrosage
- Vanne de bouche de lavage
- Vanne de PVI
- Vanne de chasse d'égout
- Vanne de purge Avidange
- Canalisation AEP
- Branchement


DEPARTEMENT DE L'INDRE
Syndicat des Eaux de Maillet




**Étude de connaissance et de gestion
patrimoniale des réseaux d'eau potable**

Commune de Malicornay

Malicornay Bourg - La Ruiche

Plan des réseaux d'eau potable : 23 / 56

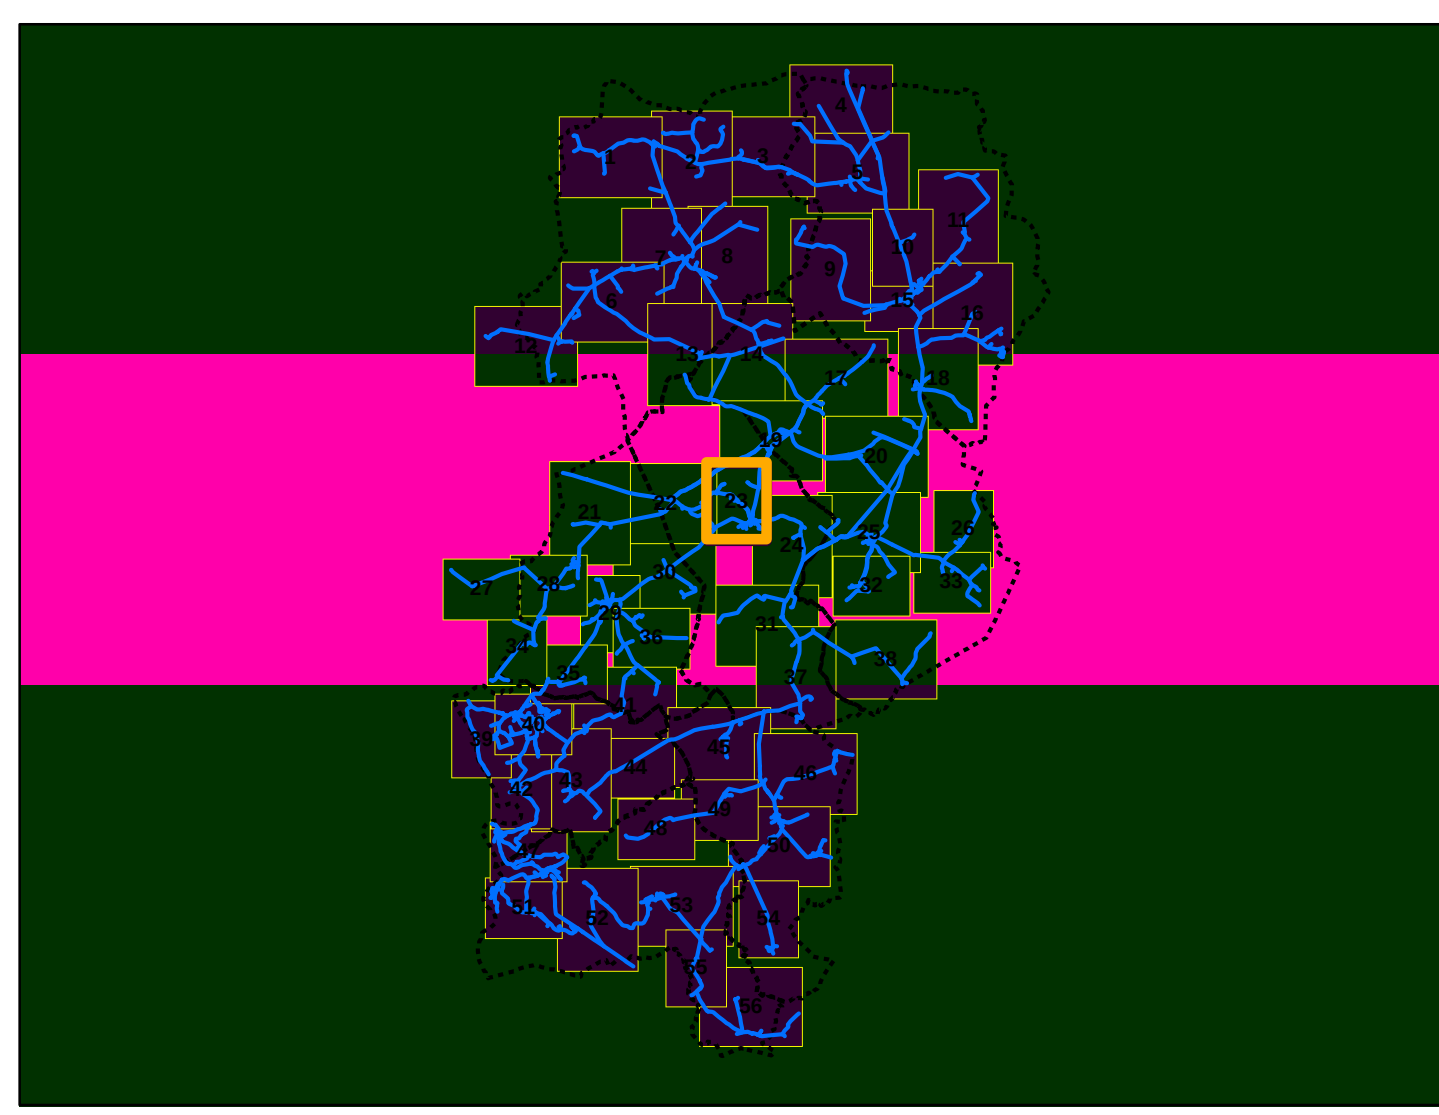

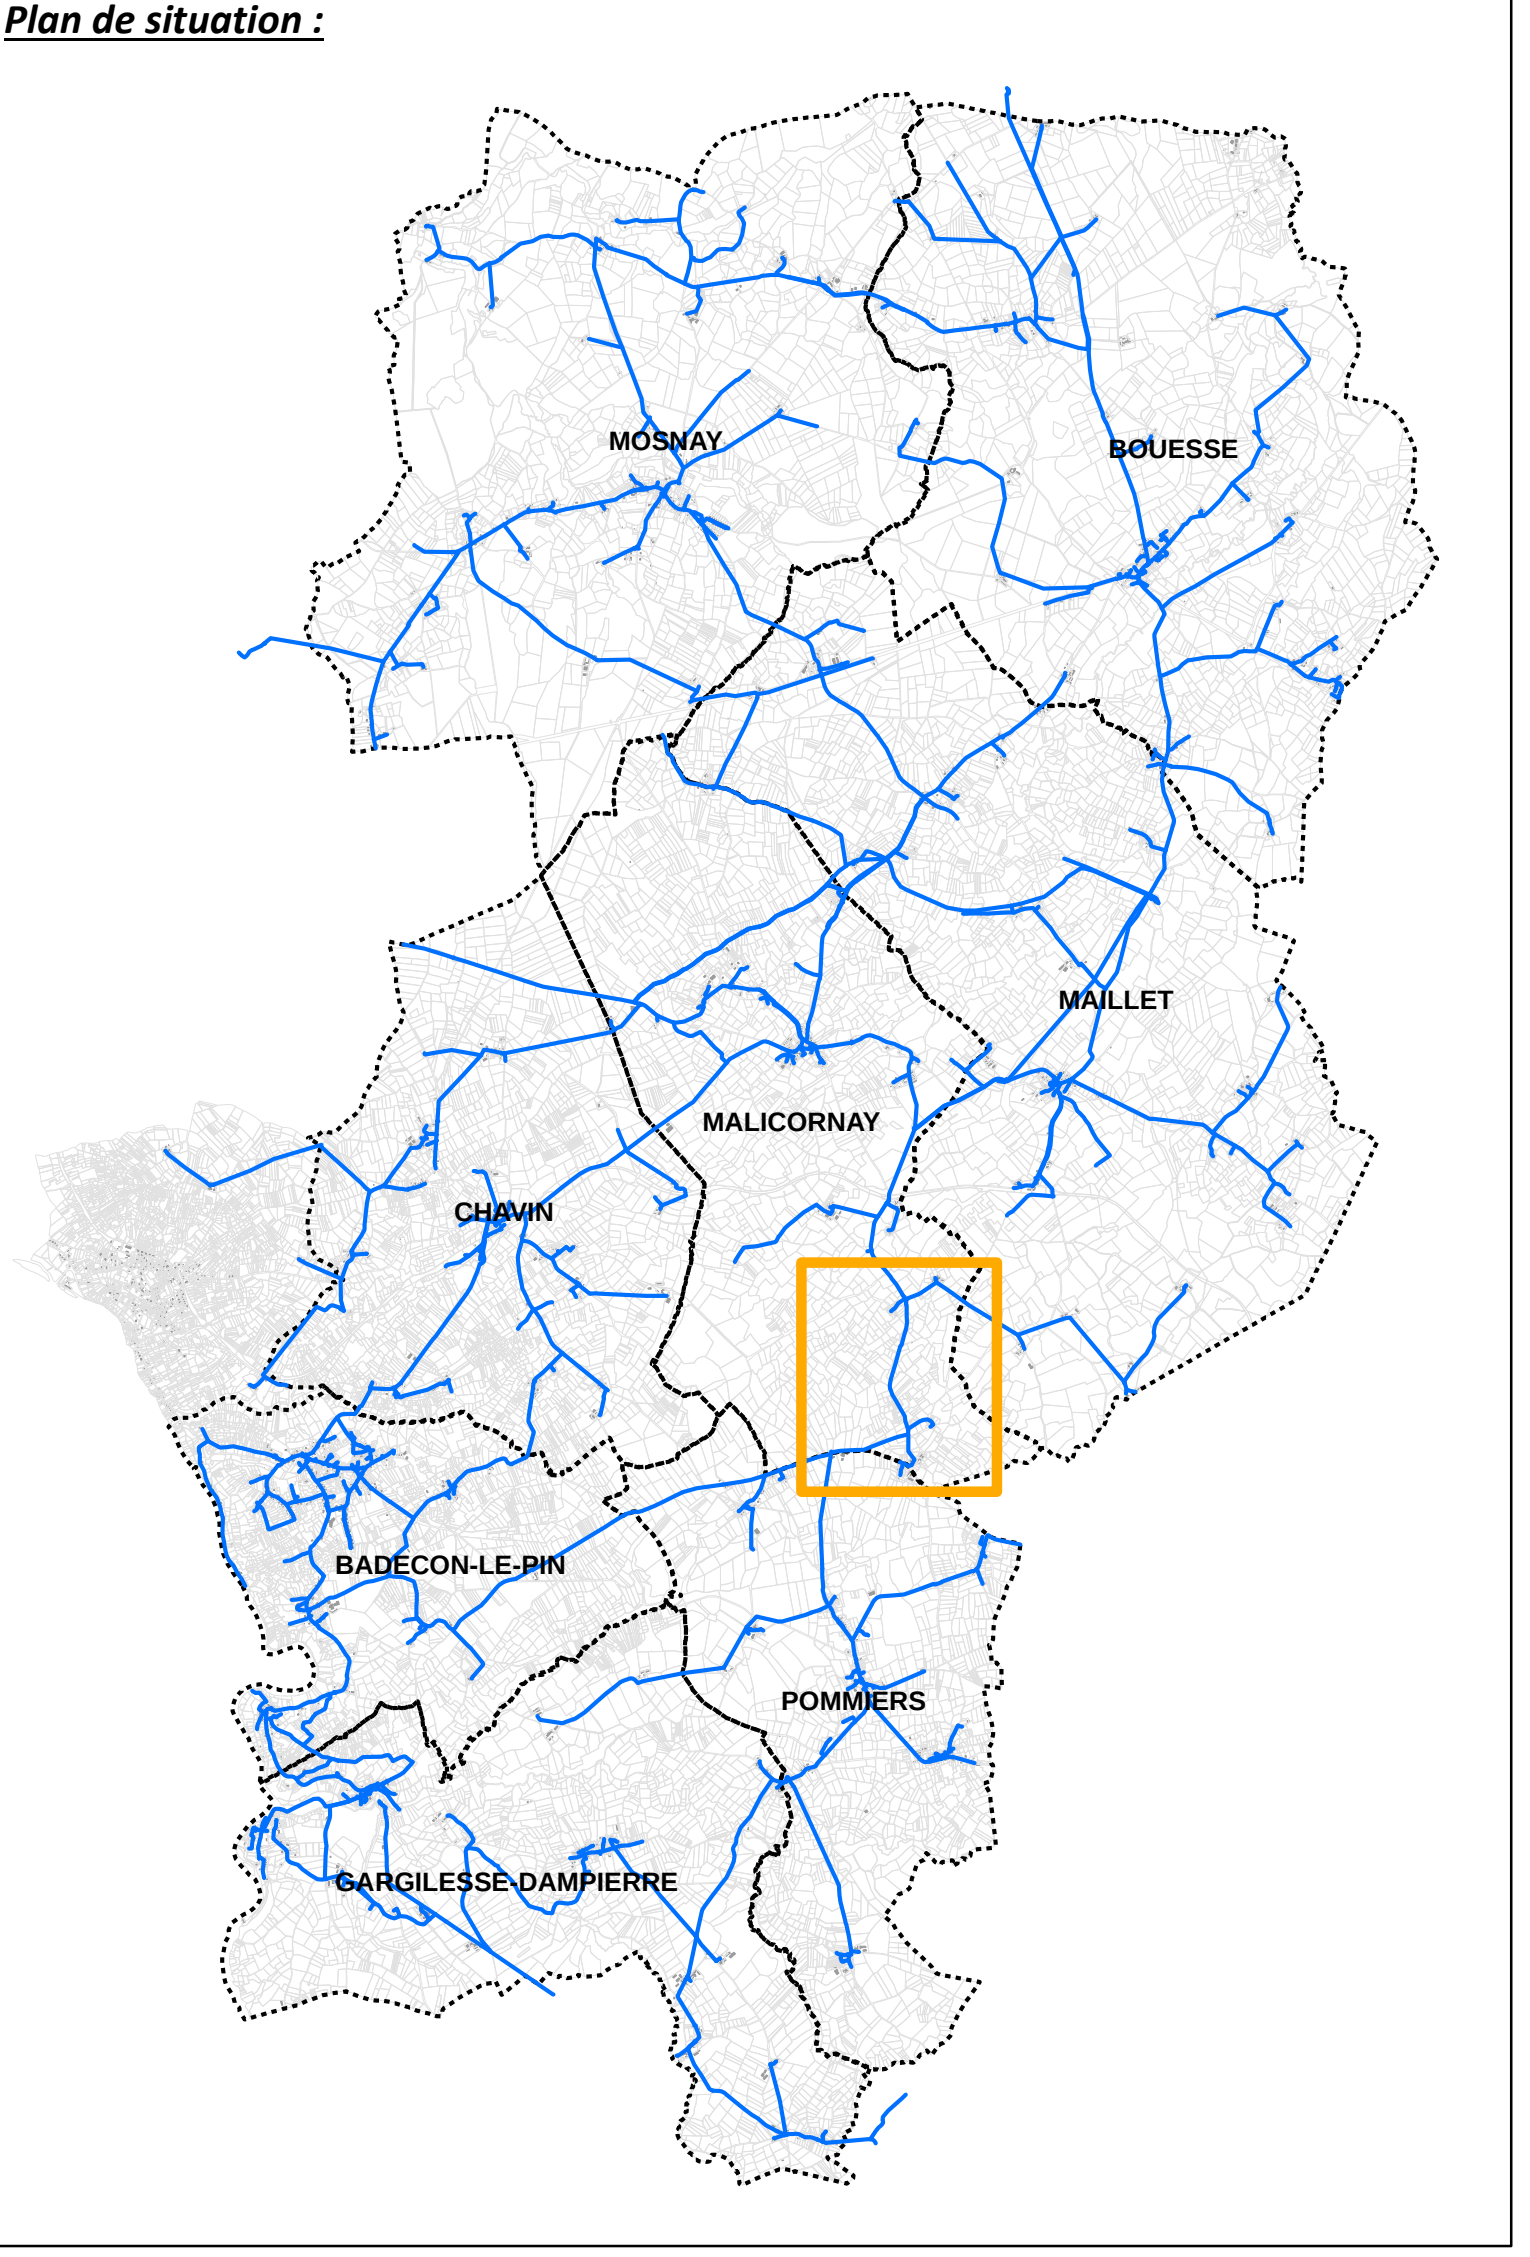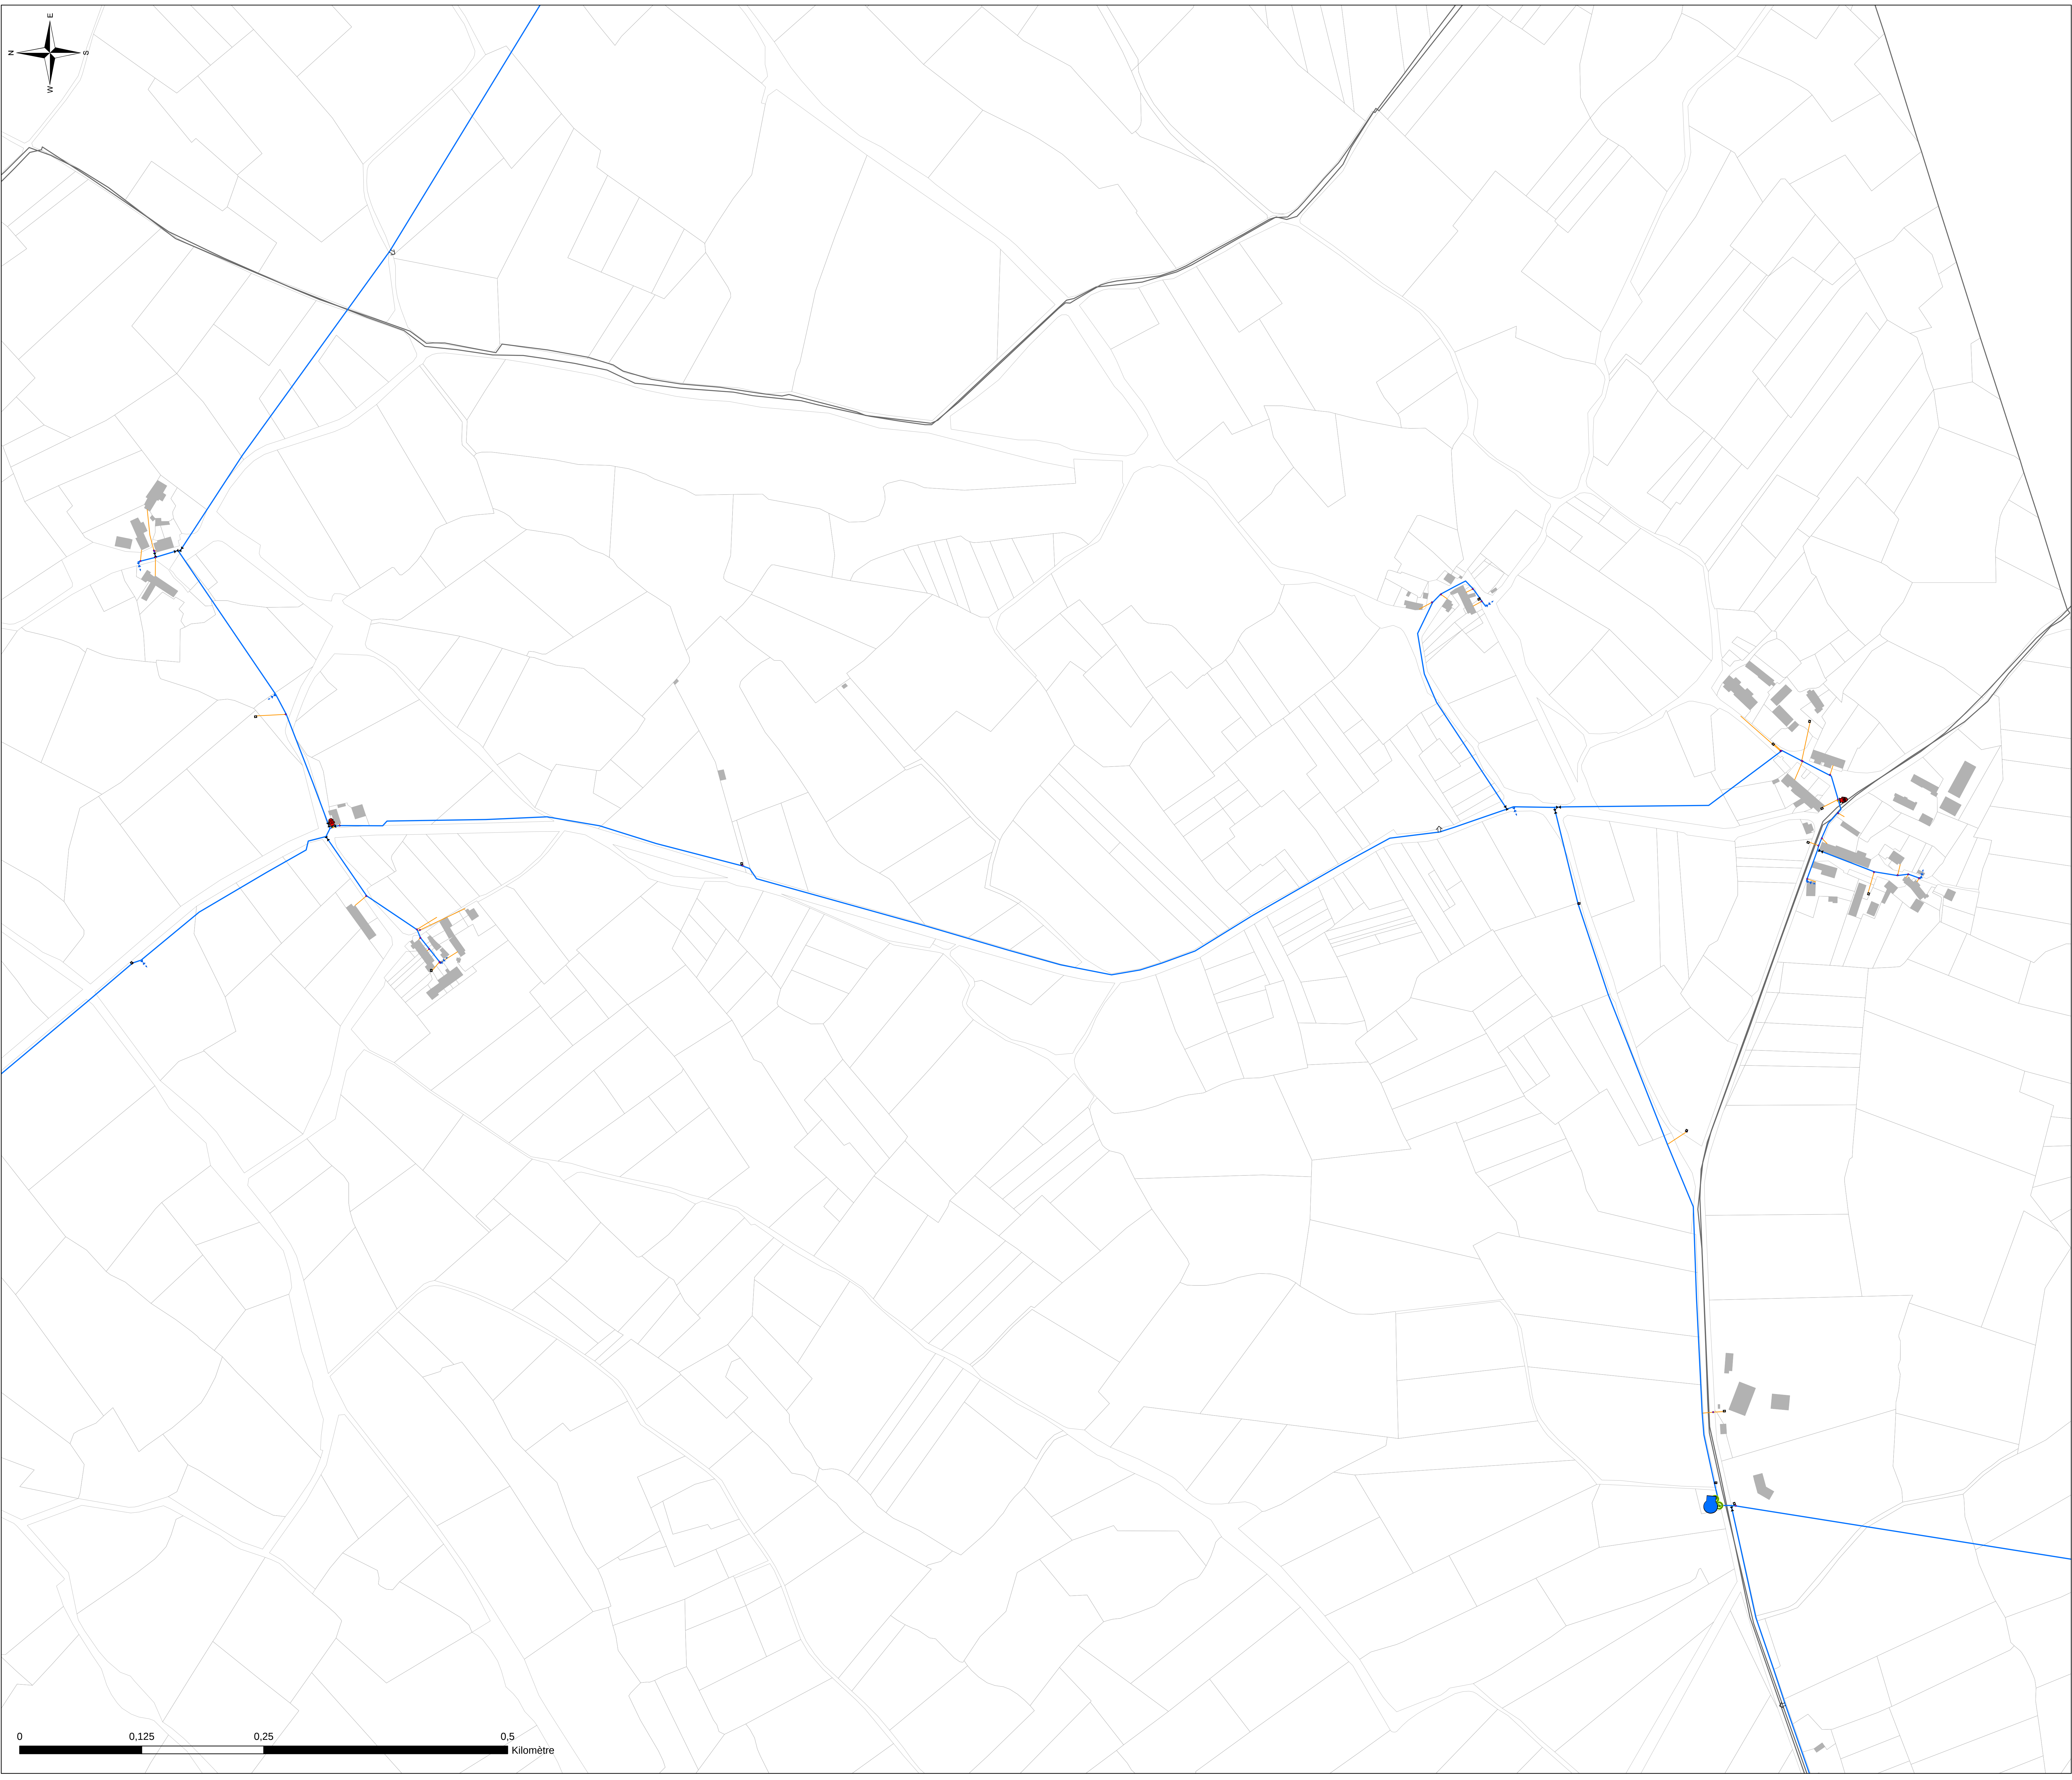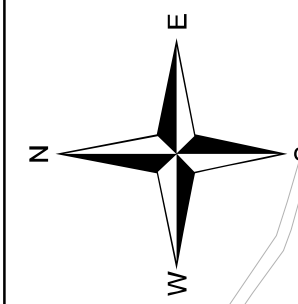

Légende :

Type

- Borne fontaine
- Bouche Incendie
- Bouche d'arrosage
- Bouche de lavage
- Compteur de distribution ou production
- Forage
- Point de livraison
- Poteau Incendie
- Réserve Incendie
- Réducteur/stabilisateur de pression
- Réservoir
- Station de pompage
- Ventouse

Type

- Vanne de branchement
- Vanne de sectionnement
- Vanne de sectionnement pneumatique
- Vanne de borne fontaine
- Vanne de bouche d'arrosage
- Vanne de bouche de lavage
- Vanne de PVB
- Vanne de chasse d'égout
- Vanne de purge /vidange
- Canalisation AEP
- Branchement

DEPARTEMENT DE L'INDRE
Syndicat des Eaux de Maillet

Étude de connaissance et de gestion
patrimoniale des réseaux d'eau potable

Commune de Malicornay
Villeginois - Cony - Le Vivier

Plan des réseaux d'eau potable : 37 / 56

Exploitation du système d'eau potable en régie

Réalisé par : JUD	Référence étude : E18044	
Validé par : HUQ	Echelle : 1:2 190	
Date : 17/10/2019		

Altereo
3 rue de Tasmanie
44115 BASSE GOULAINE
Tél: 02 40 34 00 53