



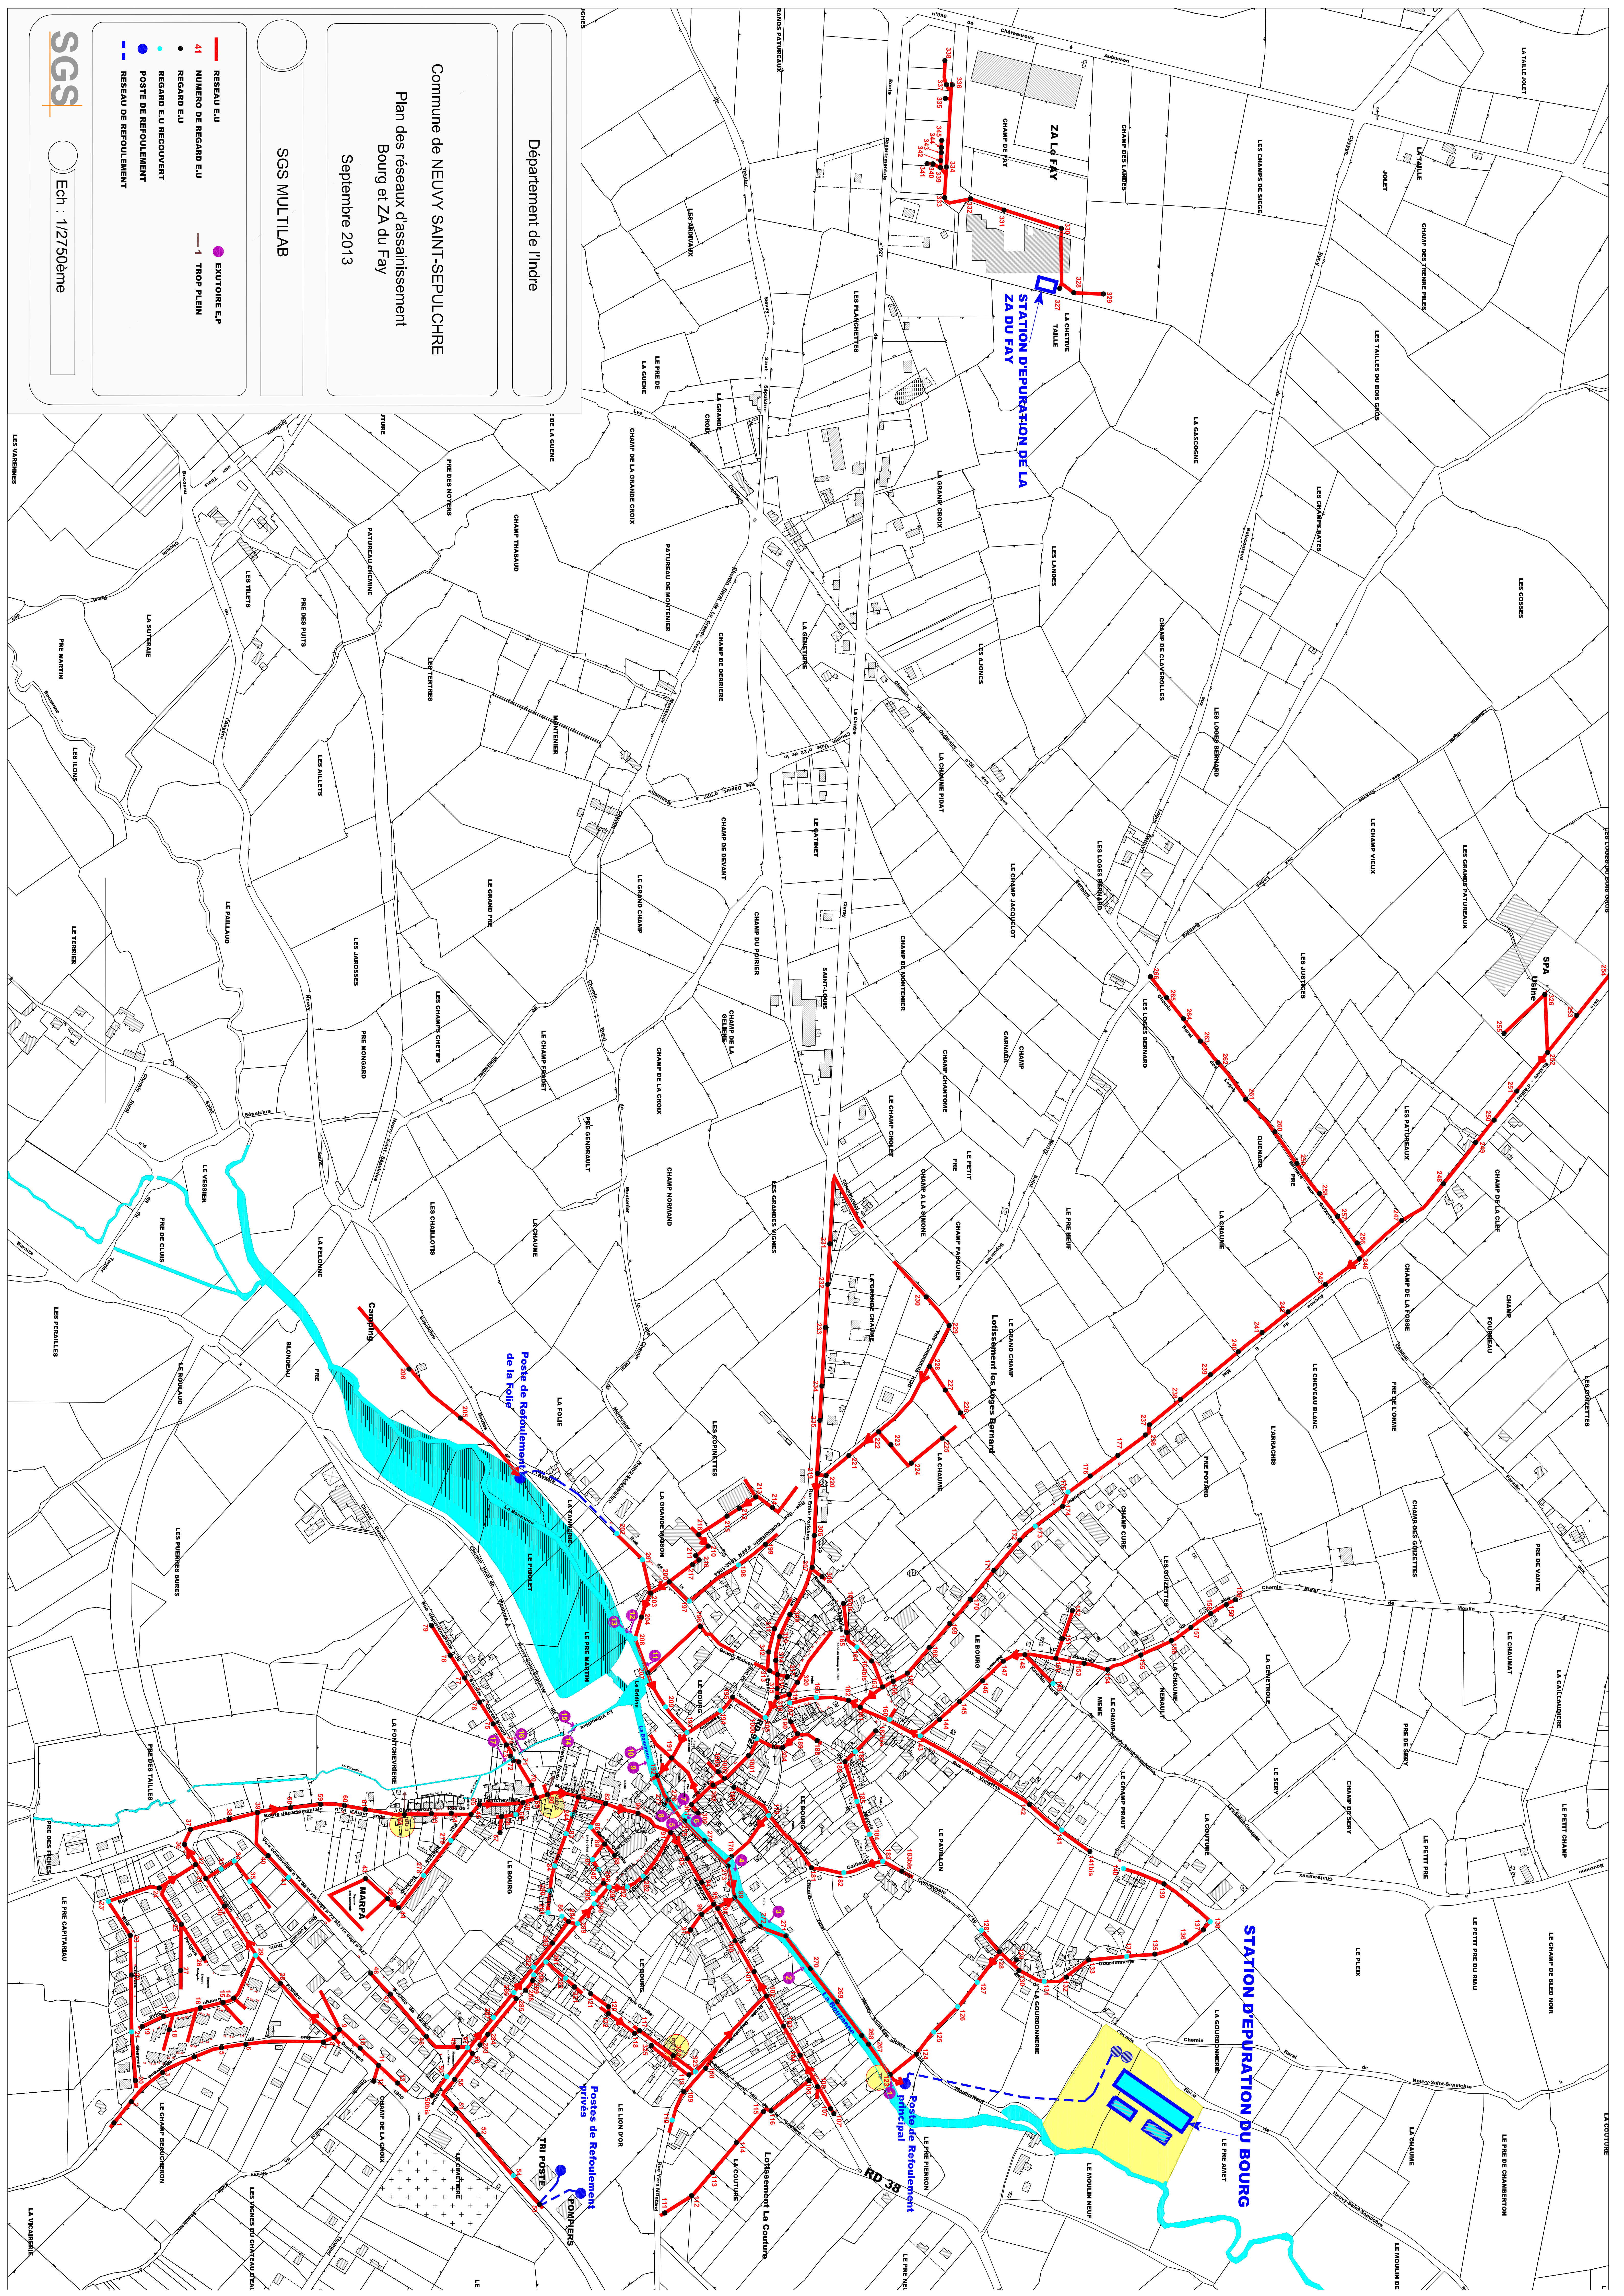

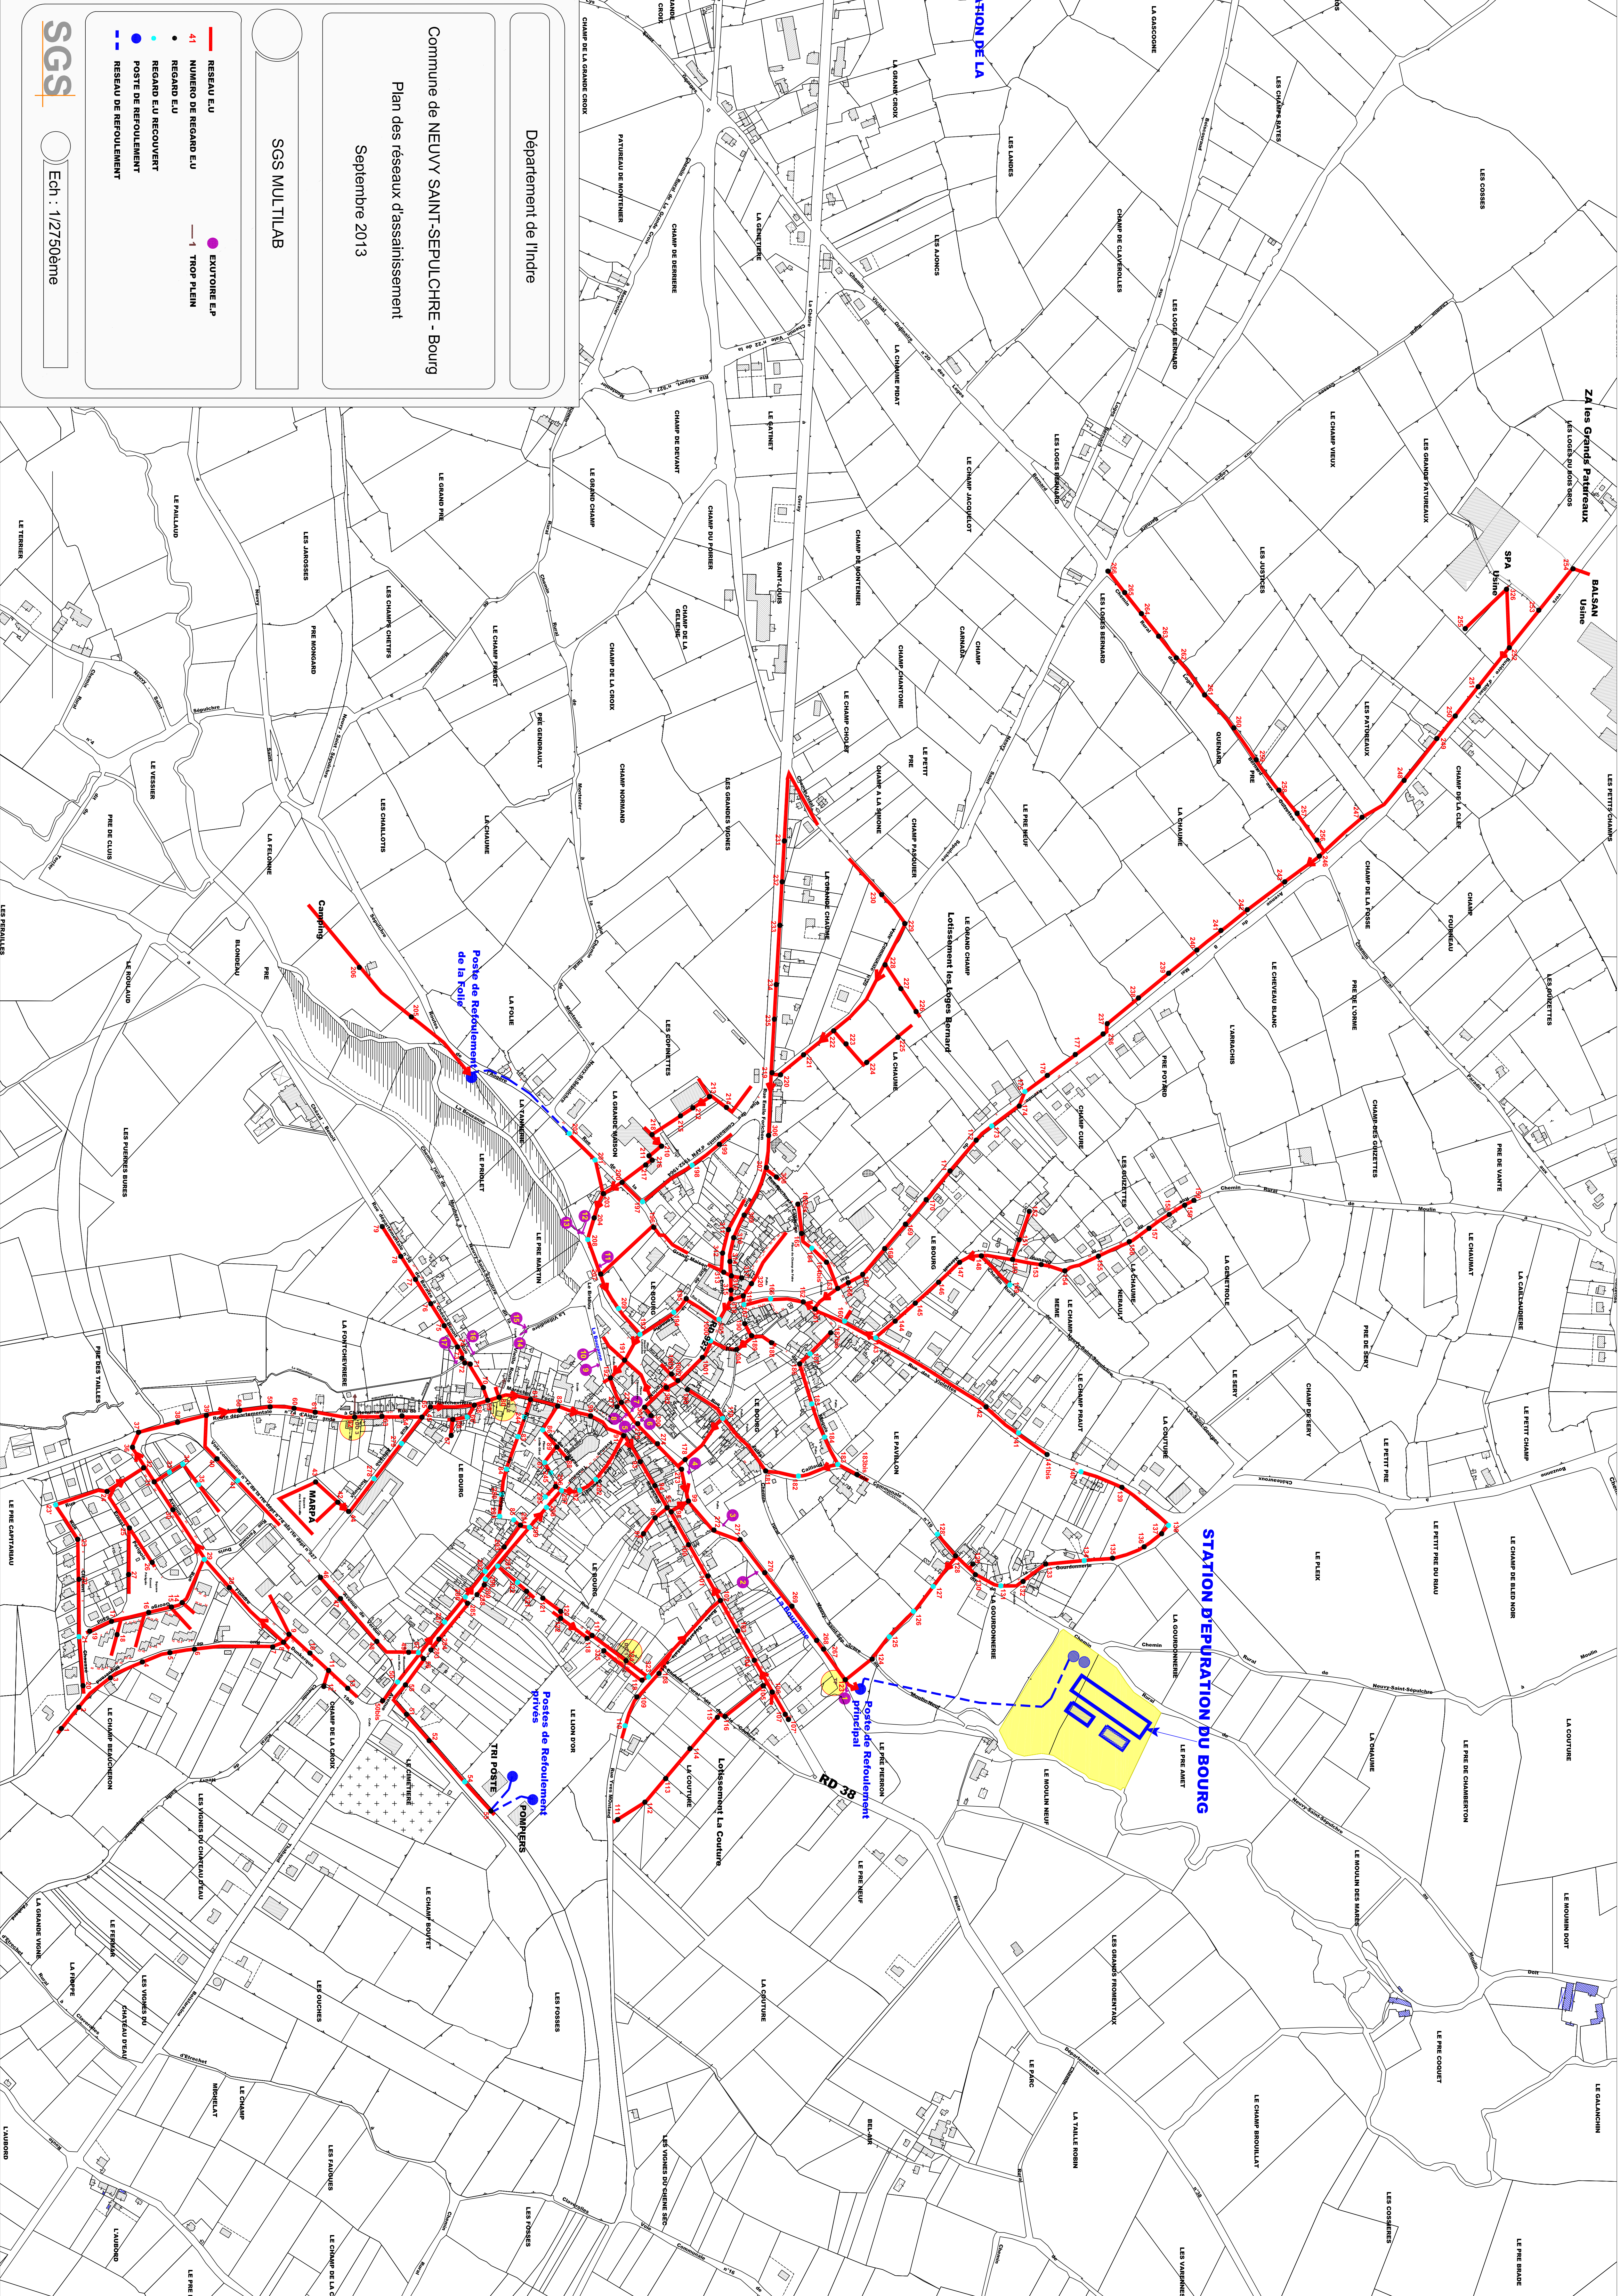

Département de l'Indre

Commune de NEUVY SAINT-SEPULCHRE - Bourg

Plan des réseaux d'assainissement

Septembre 2013

SGS MULTILAB

- RESEAU E.U
- NUMERO DE REGARD E.U
- REGARD E.U
- REGARD E.U RECOUVERT
- POSTE DE REFOULEMENT
- RESEAU DE REFOULEMENT

EXUTOIRE E.P

1 TROP PLEIN

SGS

Ech : 1/2750ème